


EGZEMPLARZ POKAZOWY

RODZAJE ŚCIAN

SF1	błocki betonowe
24.0	2 x dysperbit

SZ1	
1.5	łytek cementowo-wapenny
24.0	błocki z betonu komórkowego
5.0	styropian EPS70
0.5	łytek mineralny na siłce

SW1	
1.5	łytek cementowo-wapenny
24.0	błocki z betonu komórkowego
1.5	łytek cementowo-wapenny

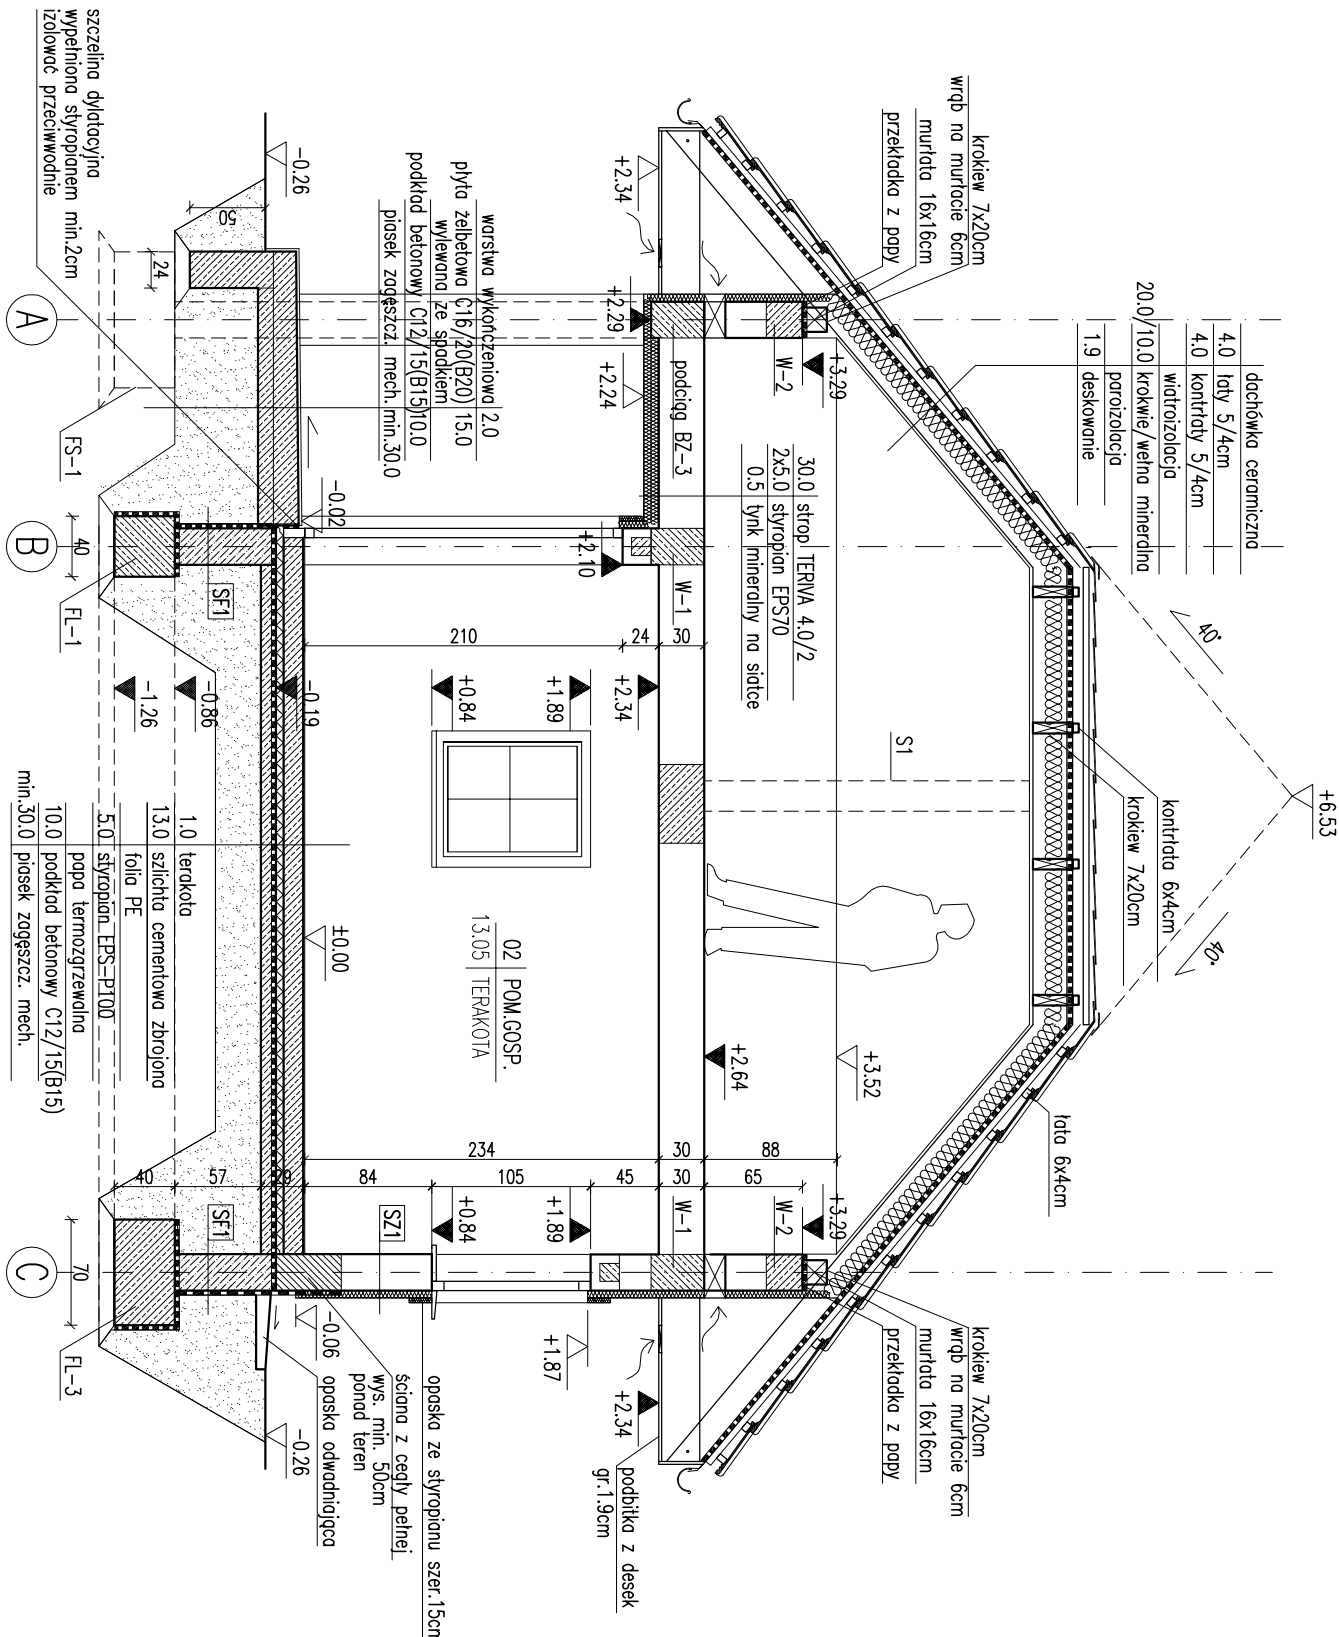

- Uwaga:
- Pierwsze warstwy ścian zewnętrznych (do poziomu min. 50cm nad terenem), wykonane z cegły pełnej klasy 15 na zaprawie cem-wap. marki M5.
 - Wymiary otworów w świetle muru pod stolarkę okienną i drzwiową dostosować na budowie po wyborze producenta.

PRZEKROJ A-A

SKALA 1:50

ARCH

EGZEMPLARZ POKAZOWY
CHRONIONY PRAWEM AUTORSKIM

NIE MOŻE BYĆ SPRZEDAWANY
ORAZ STANOWIĆ LEGALNEJ PODSTAWY
POZWOLENIA NA BUDOWE I INNYCH DECYZJI

Powielanie i kopiowanie bez zezwolenia zabronione
Ustawa z dn. 4 lutego 1994r. (t.jedn. Dz.U. z 2000r. Nr.80 poz.204)

Pieczętka znajduje się na wszystkich stronach dokumentacji

W.M. MURATOR PROJEKT
Sp. z o.o.

DOM Murator G51	ARCH
OBIEKT	BUDYNEK GOSPODARSTWA
ADRES	
BUDOWY	
AUTOR PROJEKTU	mgr inż. arch. Katarzyna S. S. S.
ADAPTACJI	upr. nr MA/082/04
W.M. MURATOR PROJEKT	Sp. z o.o.
PROJEKT	G51 - 1