


EGZEMPLARZ POKAZOWY

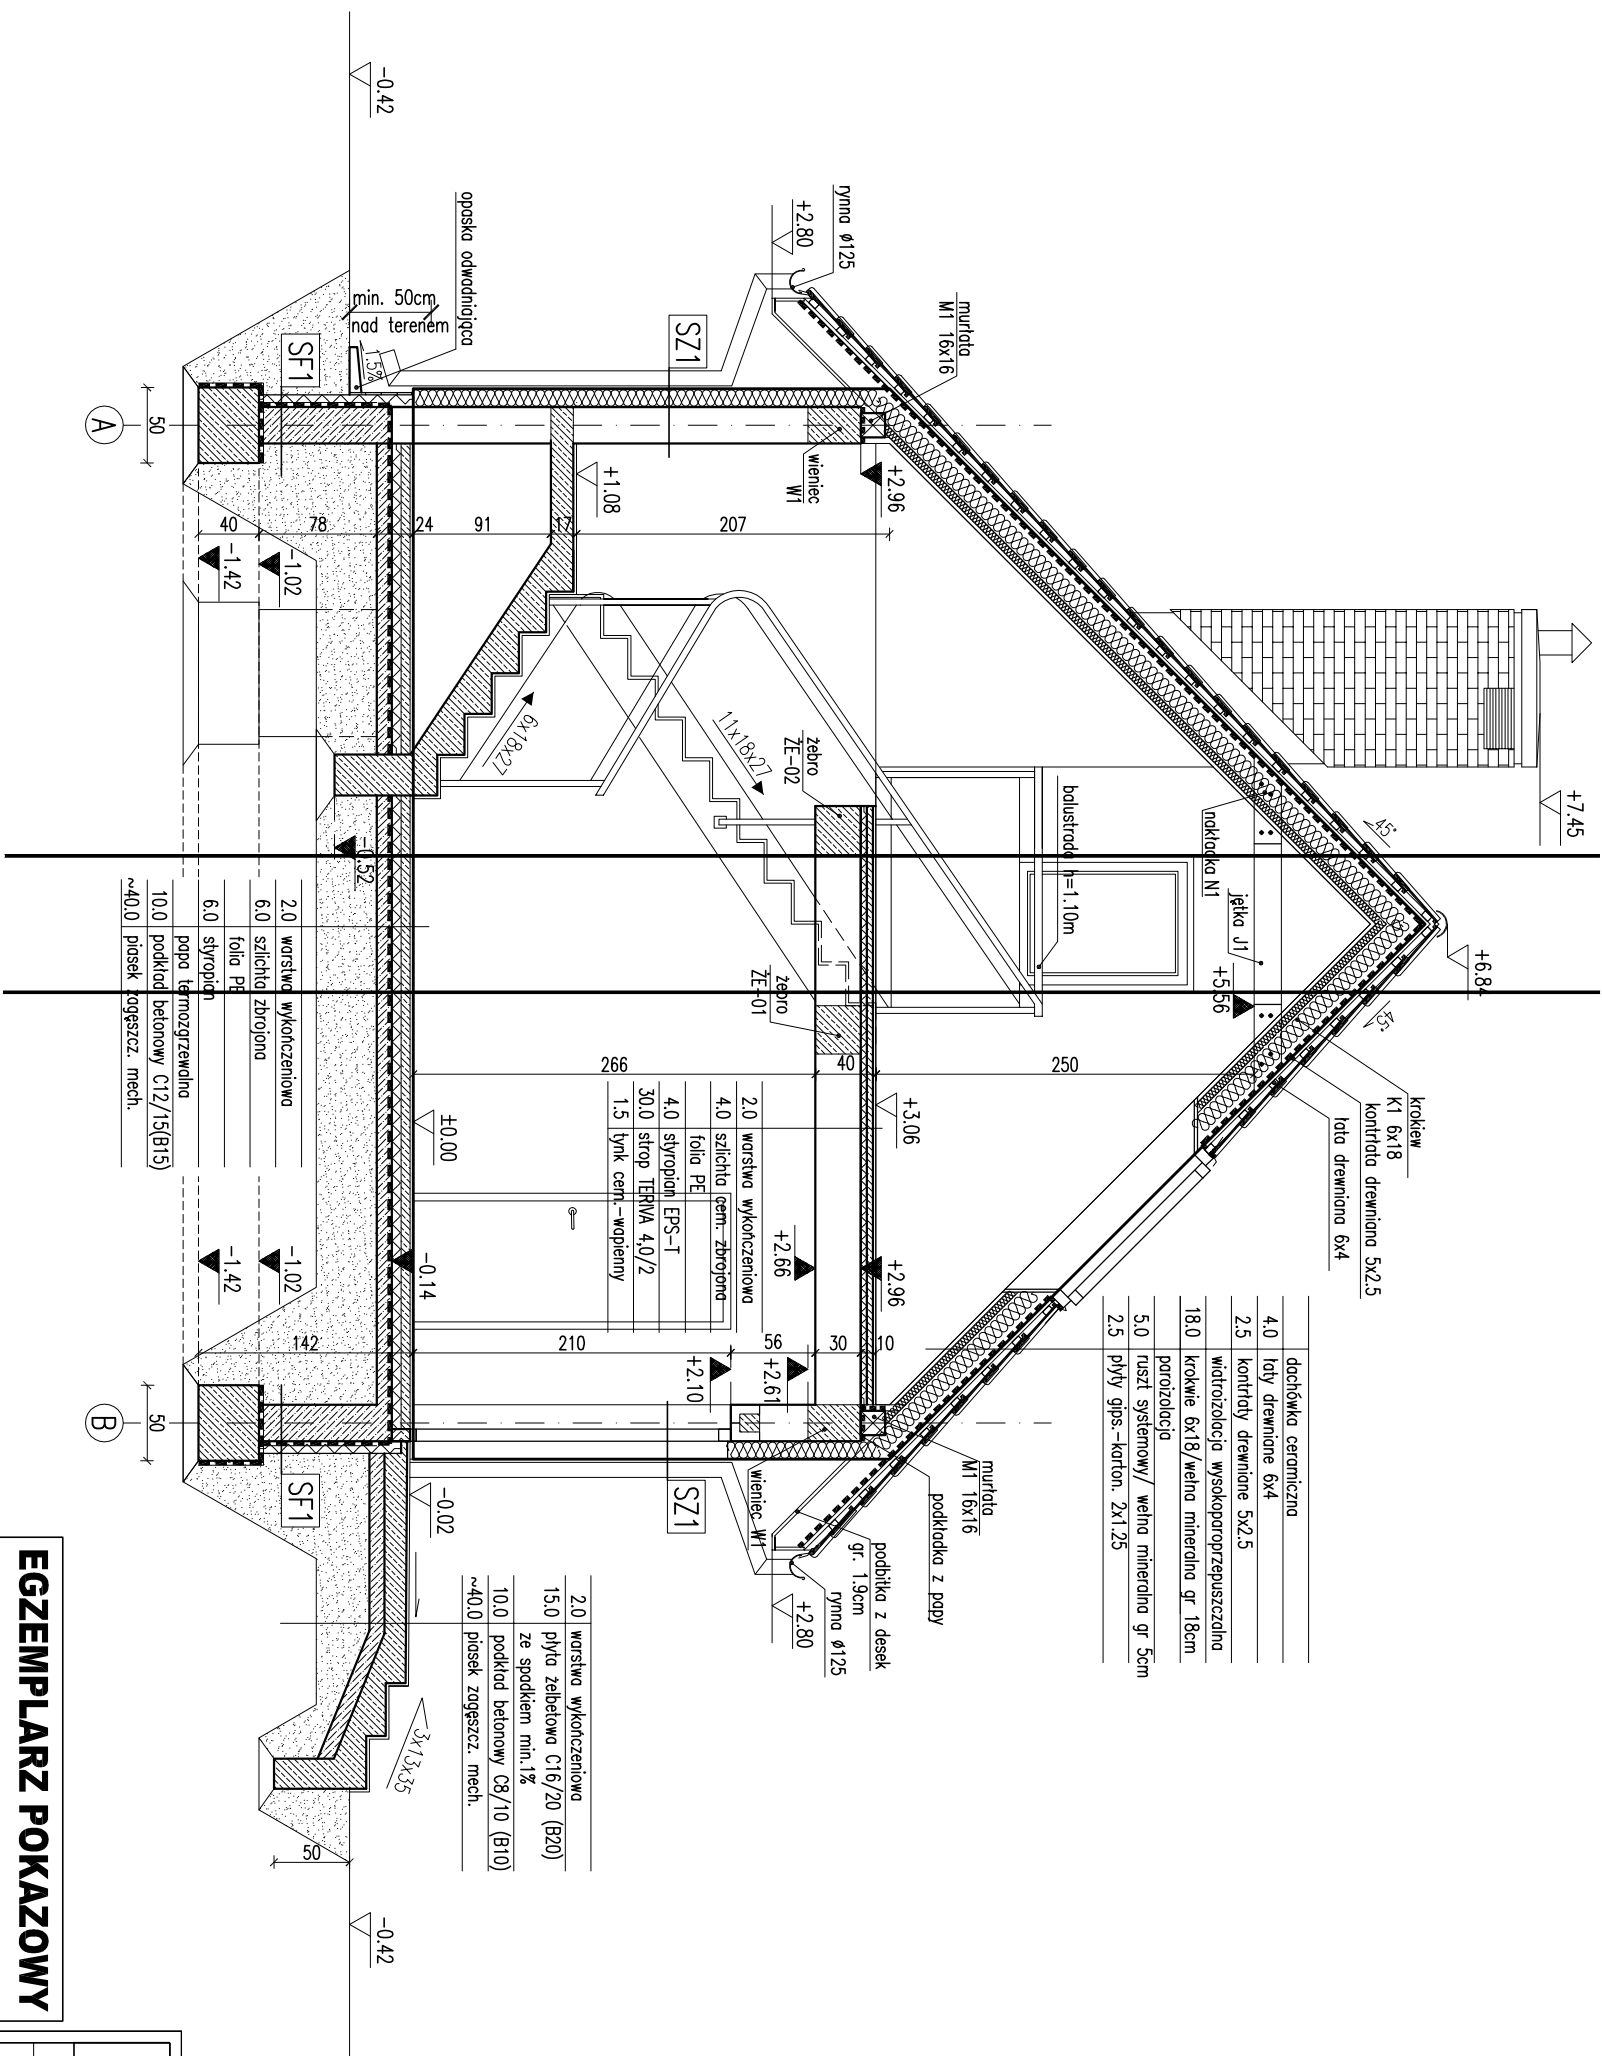

4.0	dachówka ceramiczna
2.5	łaty drewniane 6x4
2.5	kontrłaty drewniane 5x2.5
18.0	włazizolacja wysokoparoprzepuszczalna
5.0	ruszt systemowy/ wełna mineralna gr 5cm
2.5	plyty gips-karton. 2x1.25

2.0	warstwa wykończeniowa
15.0	plyta zebelowa C16/20 (B20)
10.0	podklad betonowy C8/10 (B10)
~40.0	piasek zagęszcz. mech.

SF1	
24.0	blocczki betonowe
2	x dysperbit
10.0	styropion
2.0	zaprawa klejowa na sicke
do ±0.00	plytki klinkierowe

SF2	
24.0	blocczki betonowe

SZ1	
1.5	tynk cementowo-wapienny
24.0	blocczki z betonu komorkowego
12.0	styropion
0.5	tynk mineralny na sicke

SW1	
1.5	tynk cementowo-wapienny
24.0	blocczki z betonu komorkowego
1.5	tynk cementowo-wapienny

SW2	
1.5	tynk cementowo-wapienny
24.0	blocczki z betonu komorkowego
10.0	wełna mineralna
0.5	tynk mineralny na sicke

SW3	
1.5	tynk cementowo-wapienny
12.0	blocczki z betonu komorkowego
5.0	wełna mineralna
0.5	tynk mineralny na sicke

EGZEMPLARZ POKAZOWY

EGZEMPLARZ POKAZOWY
CHRONIONY PRAWEM AUTORSKIM

NIE MOZE BYC SPRZEDAWANY
ORAZ STANOWIC LEGALNEJ PODSTAWY
POZWOLENIA NA BUDOWE I INNYCH DECYZJI

Uwaga:
Wymiary otworów w świetle projektu są podane w skali 1:50. 

Pieczątka znajduje się na wszystkich stronach dokumentacji

PRZEKRÓJ B-B

BRANŻA
ARCH

DOM Murator G58

BUDYNEK BUDOWLANO

ADRES BUDOWY

AUTOR PROJEKTU

mgr inż. arch. Ewa

upr. nr BL-Pd01/4/2004

AUTOR ADAPTACJI

W.M. MURATOR PROJEKT

Sp. z o.o.

nr rys.

A5

2012