


EGZEMPLARZ POKAZOWY

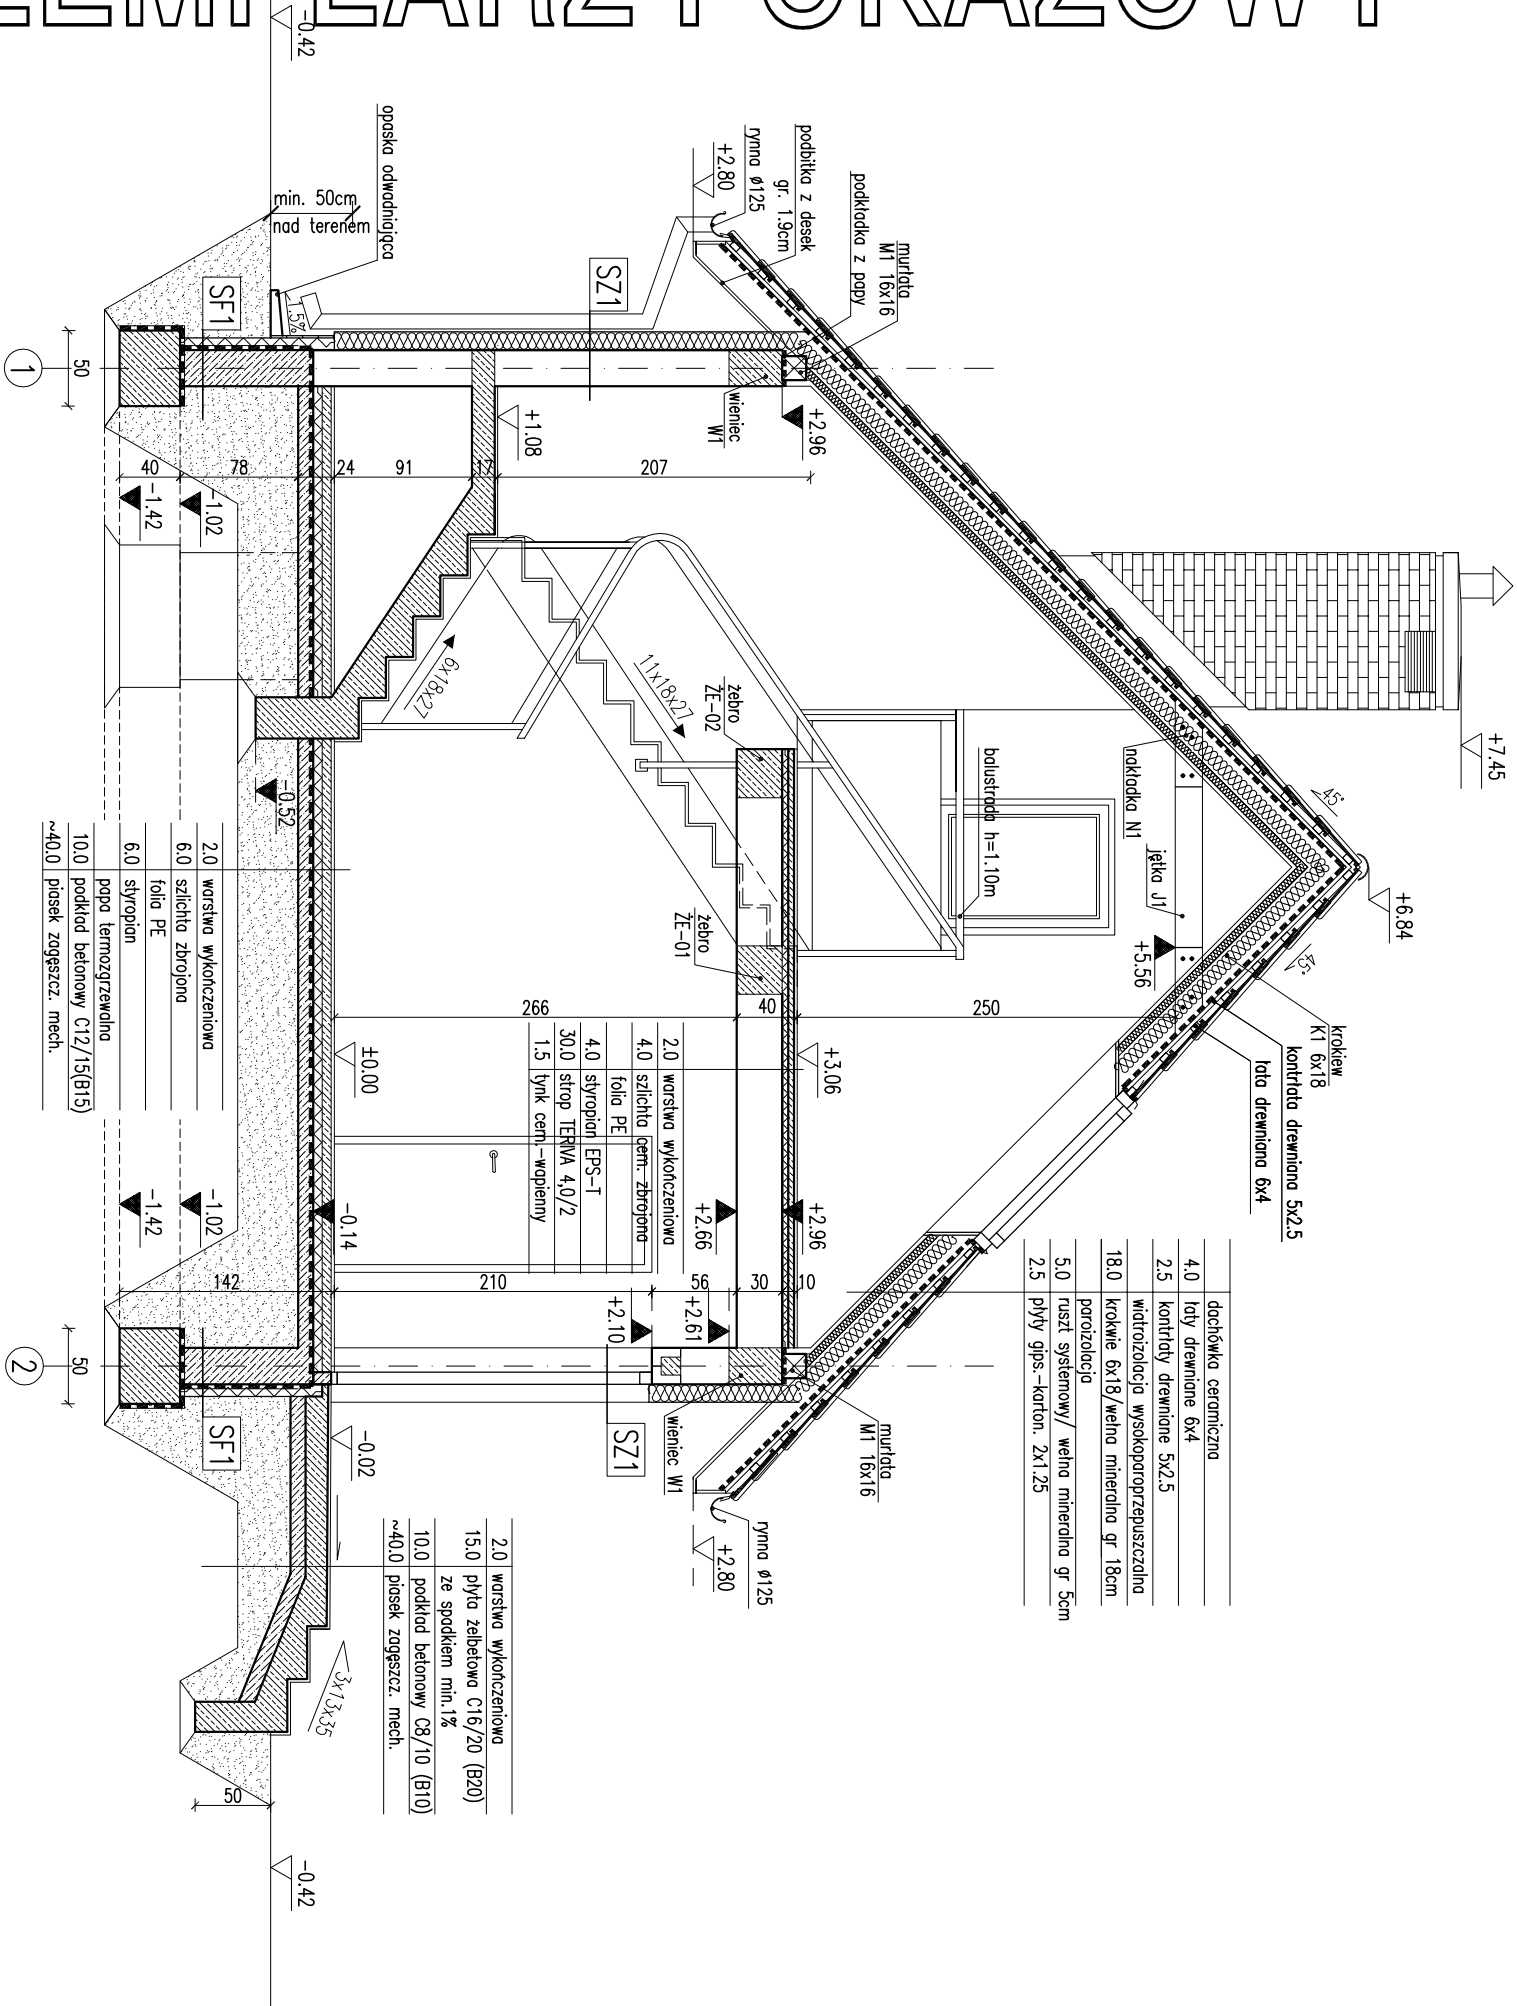

4.0	łaty drewniane 6x4
2.5	kontakty drewniane 5x2.5
18.0	włtrozolacja wysokopropuszczalna
5.0	ruszt systemowy/ wełna mineralna gr 5cm
2.5	łaty gips-karton. 2x1.25

2.0	worstwa wykonczeniowa
4.0	szlichta cem. zbrojona
4.0	styroplan EPS-T
30.0	strop TERNA 4.0/2
1.5	lynk cem.-wapienny

2.0	worstwa wykonczeniowa
15.0	plyta zeblutowa C16/20 (B20)
10.0	podklad betonowy C8/10 (B10)
~40.0	piasek zgraszcz. mech.

EGZEMPLARZ POKAZOWY
CHRONIONY PRAWEM AUTORSKIM
NIE MOZE BYC SPRZEDAWANY
ORAZ STANOWIC LEGALNEJ PODSTAWY
POZWOLENIA NA BUDOWE I INNYCH DECYZJI

Uwaga:
Wymiary otworów w świetle otworu pod ścianą są podane w projekcie. 

RODZAJE ŚCIAN

SF1	blocki betonowe
24.0	2 x dysperbit
10.0	styroplan
2.0	zaprawa klejowa na siatce
do ±0.00	plytki klinierowe
SF2	blocki betonowe
24.0	blocki betonowe
SZ1	1.5 lynek cementowo-wapienny
24.0	blocki z betonu komorkowego
12.0	styroplan
0.5	lynk mineralny na siatce
SW1	1.5 lynek cementowo-wapienny
24.0	blocki z betonu komorkowego
1.5	lynek cementowo-wapienny
SW2	1.5 lynek cementowo-wapienny
24.0	blocki z betonu komorkowego
10.0	wełna mineralna
0.5	lynk mineralny na siatce
SW3	1.5 lynek cementowo-wapienny
12.0	blocki z betonu komorkowego
5.0	wełna mineralna
0.5	lynk mineralny na siatce

PRZECRÓJ B-B

1:50

ARCH

DOM Murator G38

BUDYNEK WSPARCZY

ADRES

PDRS

AUTOR BUDOWY

PDRS

AUTOR PROJEKTU

PDRS

AUTOR ADAPTACJI

PDRS

WYMAGANIA

nr 15

WYMAGANIA

nr 15

PROJEKT

2012