


EGZEMPLARZ POKAZOWY

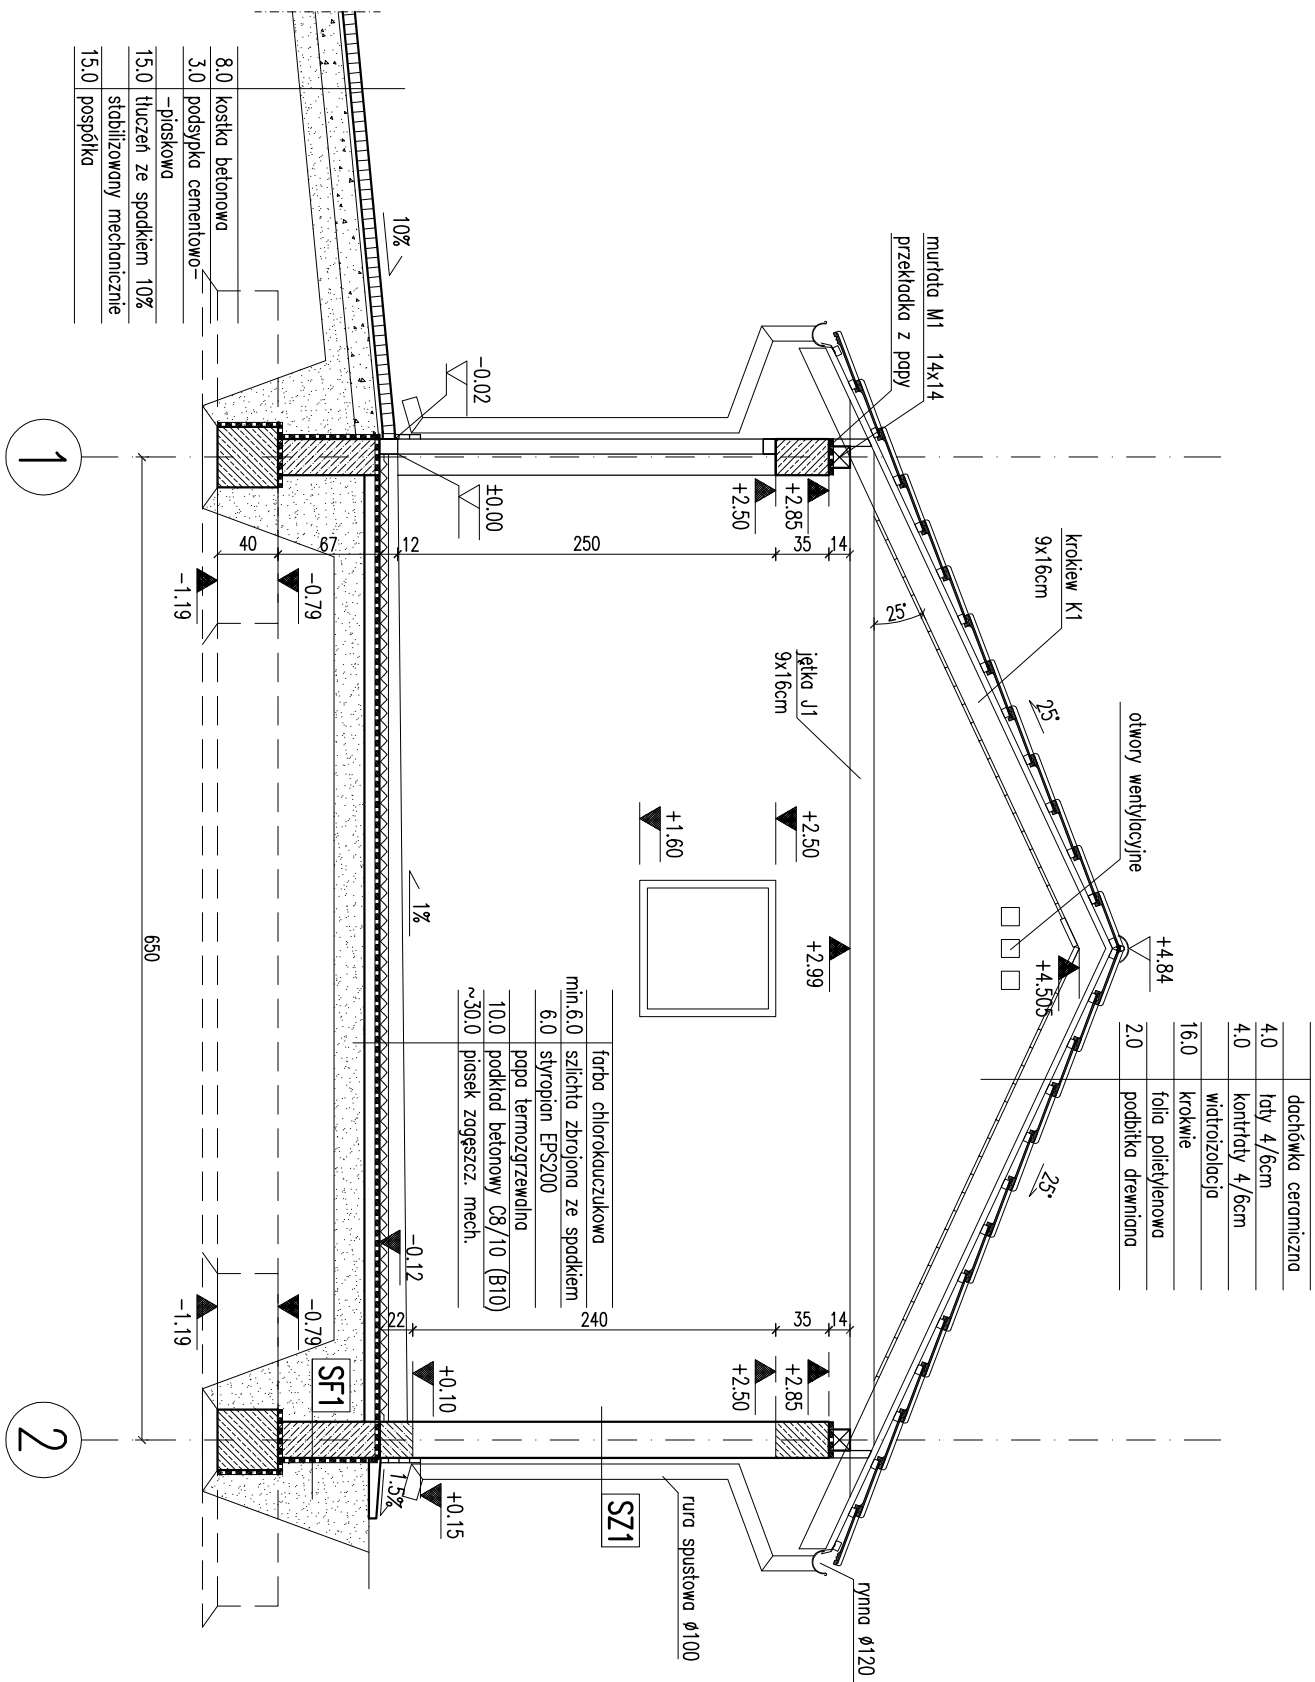

EGZEMPLARZ POKAZOWY

RODZAJE ŚCIAN	
SF1	24.0 bloczki betonowe
SF2	2 x dysperbit
SF2	24.0 bloczki betonowe
SZ1	1.5 lityk cementowo-wapenny
SZ1	24.0 bloczki z betonu komórkowego
SZ1	1.5 lityk cementowo-wapenny
SW1	1.5 lityk cementowo-wapenny
SW1	24.0 bloczki z betonu komórkowego
SW1	1.5 lityk cementowo-wapenny

EGZEMPLARZ POKAZOWY
CHRONIONY PRAWEM AUTORSKIM
NIE MOŻE BYĆ SPRZEDAWANY
ORAZ STANOWIĆ LEGALNEJ PODSTAWY
POZWOLENIA NA BUDOWE I INNYCH DECYZJI

Powielanie i kopiowanie bez zezwolenia zabronione
Ustawa z dnia 4 lutego 1994 r. (t.j. z dnia 4 lutego 2000 r. Nr 80 poz. 904)
muru pod stropem okien i drzwi
Wyciąg z projektu budowlanego

PRZEBÓJ B-B		1:50
DOM Murator	Główny budynek gospodarczy	ARCH
OBIEKT	BUDYNEK GOSPODARCZY	
ADRES		
AUTOR BUDOWY		
AUTOR PROJEKTU	mgr inż. arch. Ewa M. Murator	
AUTOR ADAPTACJI		
WZAM	M.M. MURATOR PROJEKT	nr RIS
PROJEKT	Sp. z o.o.	A4
		01-2009