


EGZEMPLARZ POKAZOWY

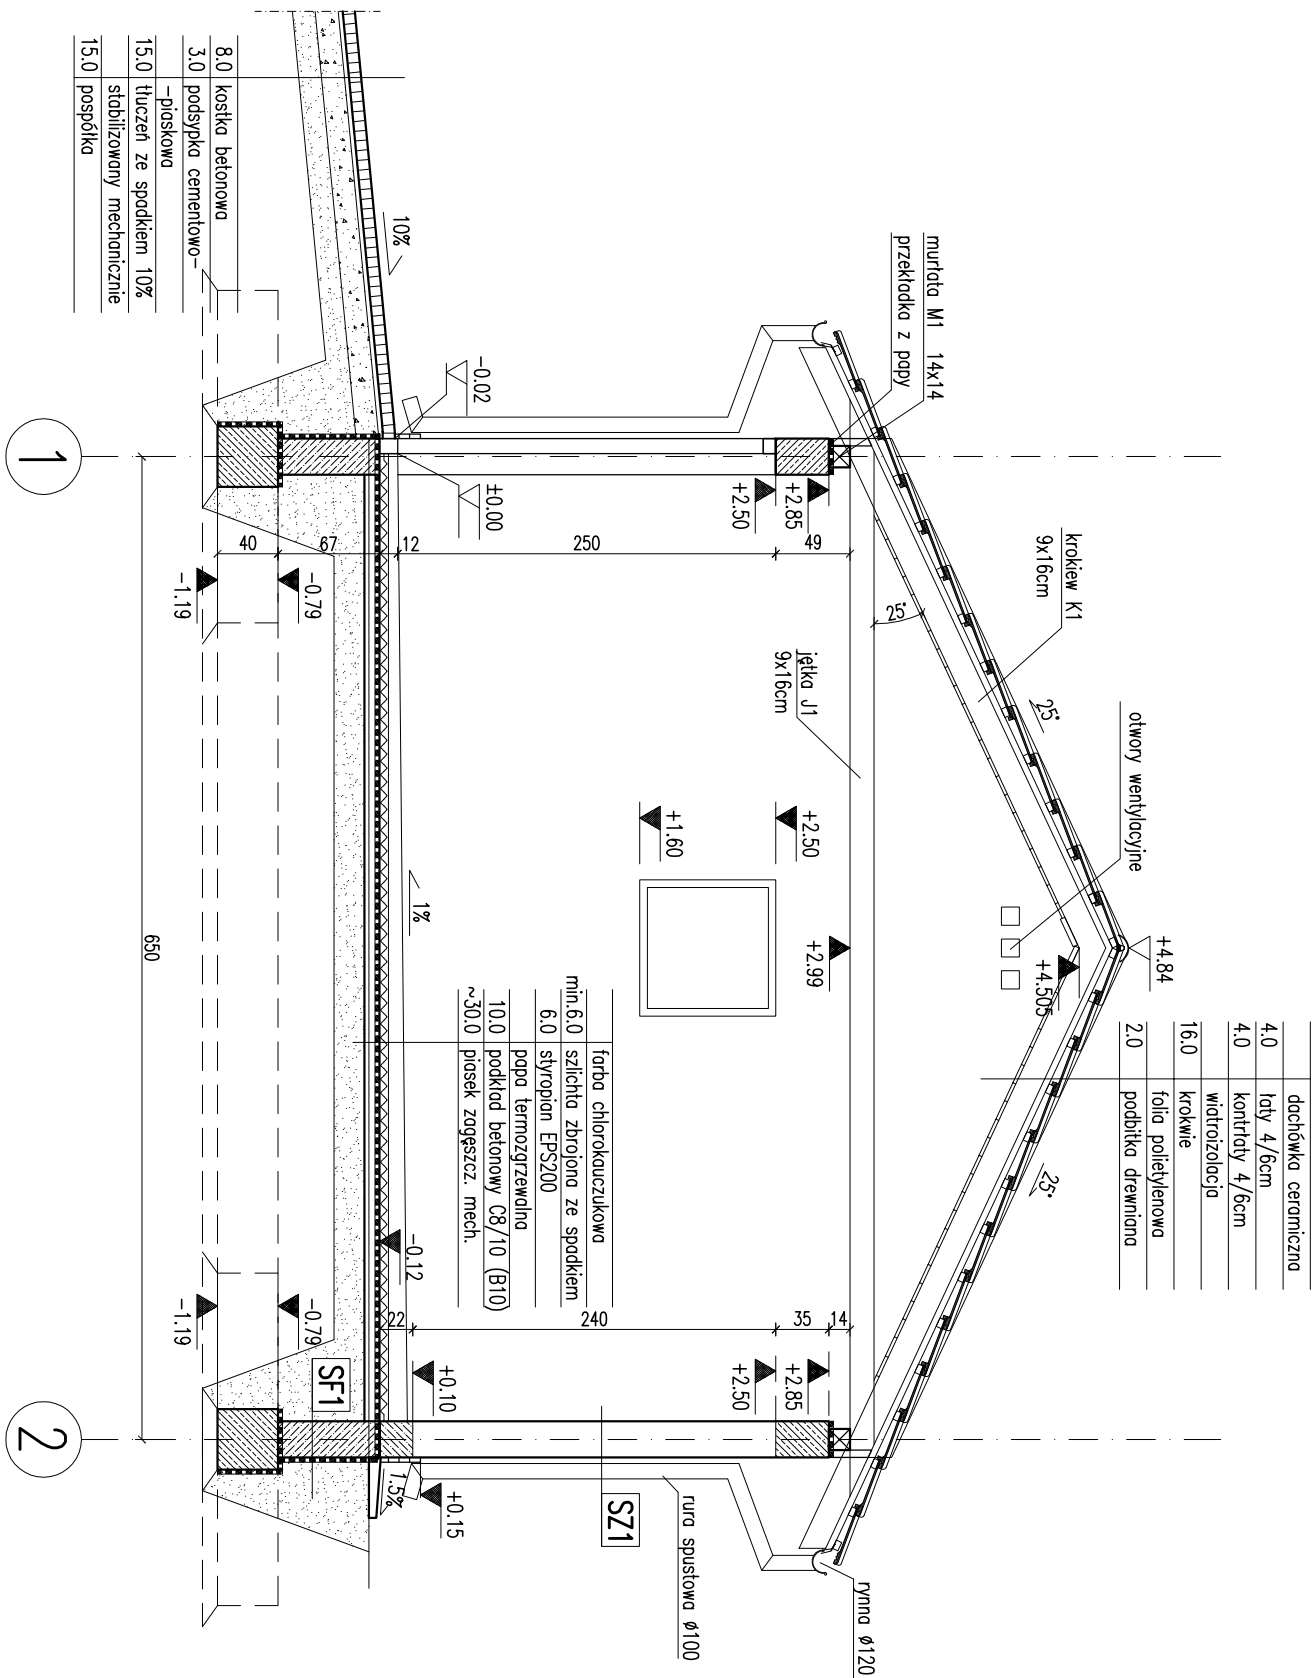

Uwaga:
Wymiary otworów w świetle
muru pod stolarkę okienną i drzwiową
dostosować na budowie po
wzrocznym pomiarze i w oparciu o dokumentację

EGZEMPLARZ POKAZOWY
CHRONIONY PRAWEM AUTORSKIM
NIE MOŻE BYĆ SPRZEDAWANY
ORAZ STANOWIĆ LEGALNEJ PODSTAWY
POZWOLENIA NA BUDOWE I INNYCH DECYZJI
Powielanie i kopiowanie bez zezwolenia zabronione
Ustawa z dnia 4 lutego 1994r. (t.jedn. Dz.U. z 2000r. Nr.80 poz.904
z późn. zmianami) - art. 173 § 1 pkt 1
Wzrost - 2009

RODZAJE ŚCIAN	
SF1	24.0 bloczki betonowe
	2 x dysperbit
SF2	24.0 bloczki betonowe
SZ1	1.5 lityk cementowo-wapienny
	24.0 bloczki z betonu komórkowego
	1.5 lityk cementowo-wapienny
SW1	1.5 lityk cementowo-wapienny
	24.0 bloczki z betonu komórkowego
	1.5 lityk cementowo-wapienny

PRZEBIEG B-B		SKALA 1:50
DOM Murator	GRZ - budynek gospodarczy	BRANŻA
OBIEKT	BUDYNEK GOSPODARCZY	ARCH
ADRES		
BUDOWY		
AUTOR PROJEKTU	mgr inż. arch. Ewa Krawiec upr. nr Bk-P/134/2004	PROJEKT
AUTOR ADAPTACJI		
WZM	W.M. MURATOR PROJEKT	NR RYS
PROJEKT	Sp. z o.o.	A4
		02 - 2009