


EGZEMPLARZ POKAZOWY

PRZEMKÓJ A-A

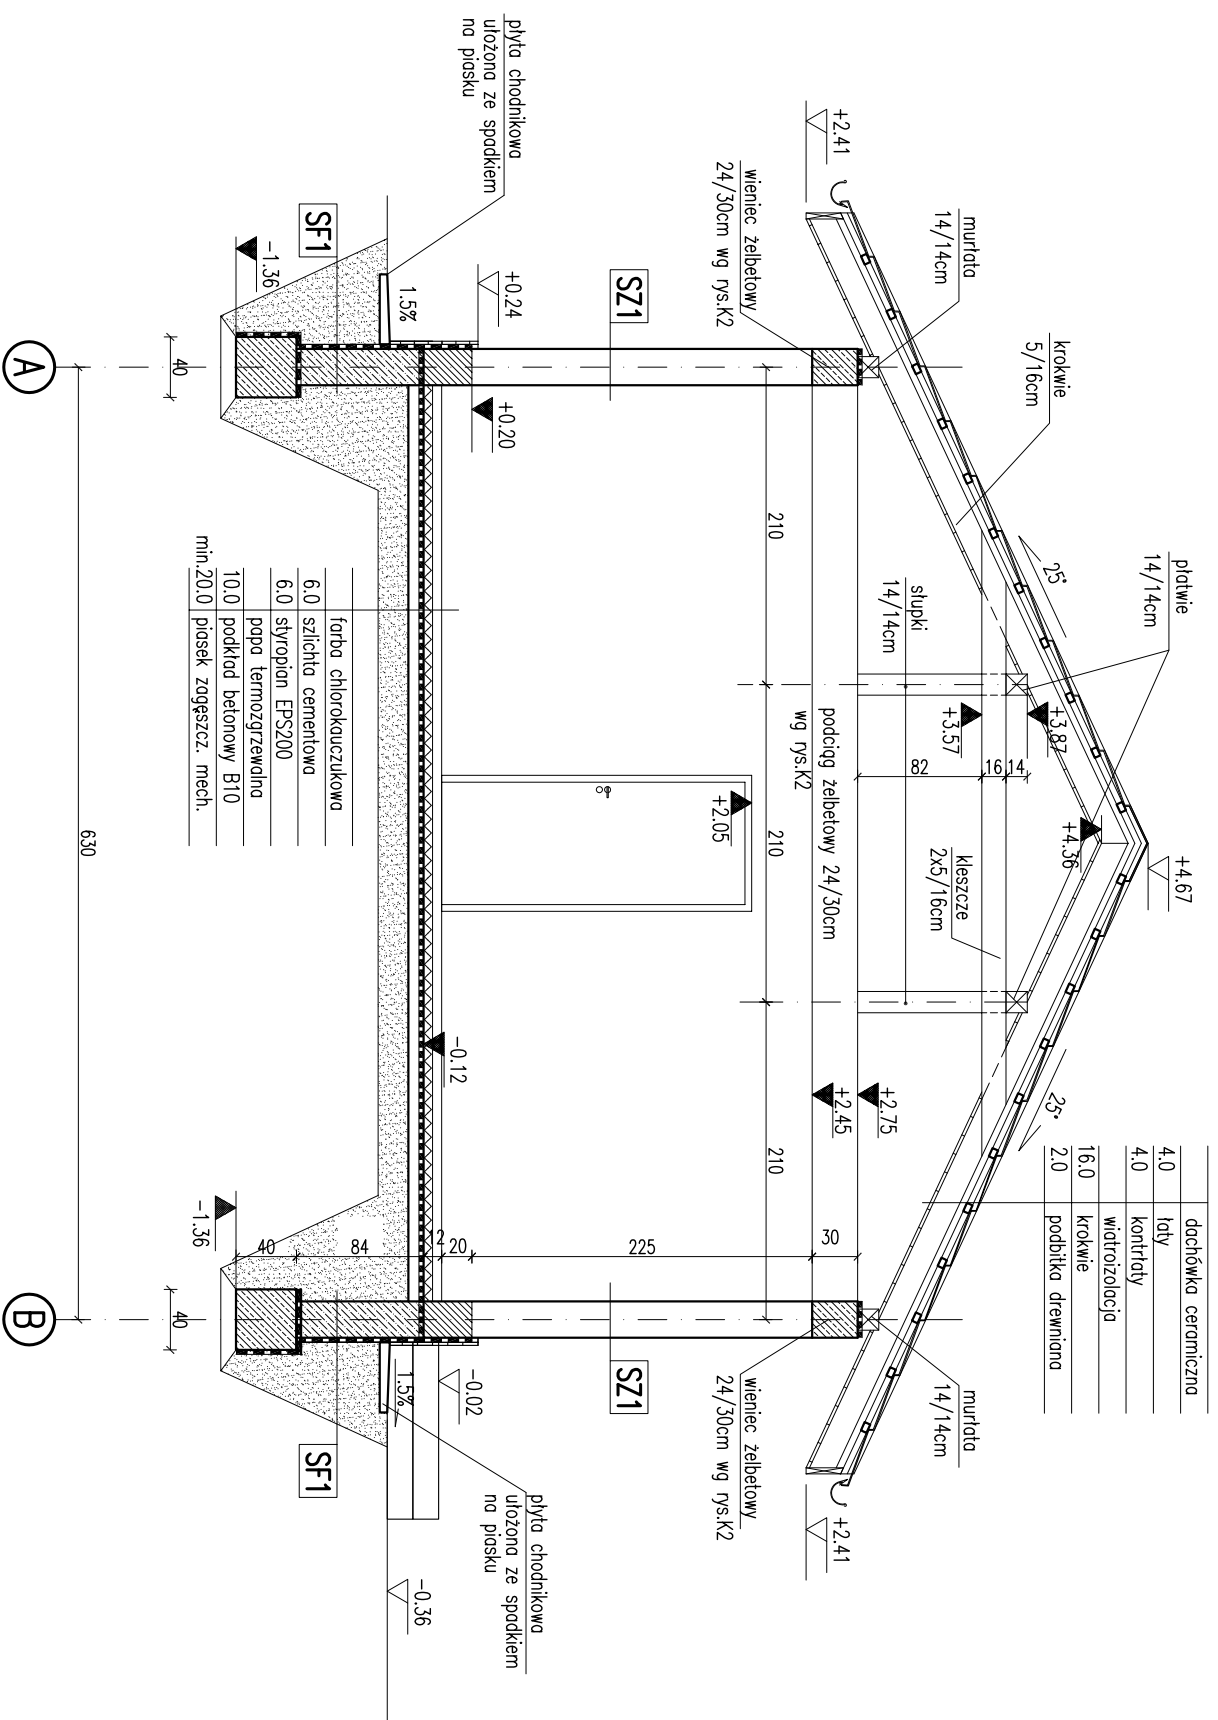

	dachówka ceramiczna
4.0	łaty
4.0	kontrłaty
	widziszolacja
16.0	krokwie
2.0	podbitka drewniana

RODZAJE ŚCIAN	
SF1	
24.0	blocki betonowe
2	x dysperbit

SZ1	
1.5	tylnk cementowo-wapienny
24.0	blocczki z betonu komórkowego
1.5	tylnk cementowo-wapienny

SW1	
1.5	tylnk cementowo-wapienny
12.0	blocczki z betonu komórkowego
1.5	tylnk cementowo-wapienny

PRZEKRÓJ A-A		SKALA 1:50
DOM Murator		BRANŻA ARCHIT.
OBIEKT	GAB. 1	
ADRES Budowy		
AUTOR KONCEPCJI	mgr inż. arch. Katarzyna S. Kozłowska upr. nr MA/082/04	Pages
AUTOR PROJEKTU	mgr inż. arch. Katarzyna S. Kozłowska upr. nr MA/082/04	Pages
AUTOR ADAPTACJI		Pages
WYKONAWCA	WYKONAWCA PROJEKTU	Pages
PROJEKT	Sp. z o.o.	Pages