


EGZEMPLARZ POKAZOWY

PRZĘKRÓJ A-A

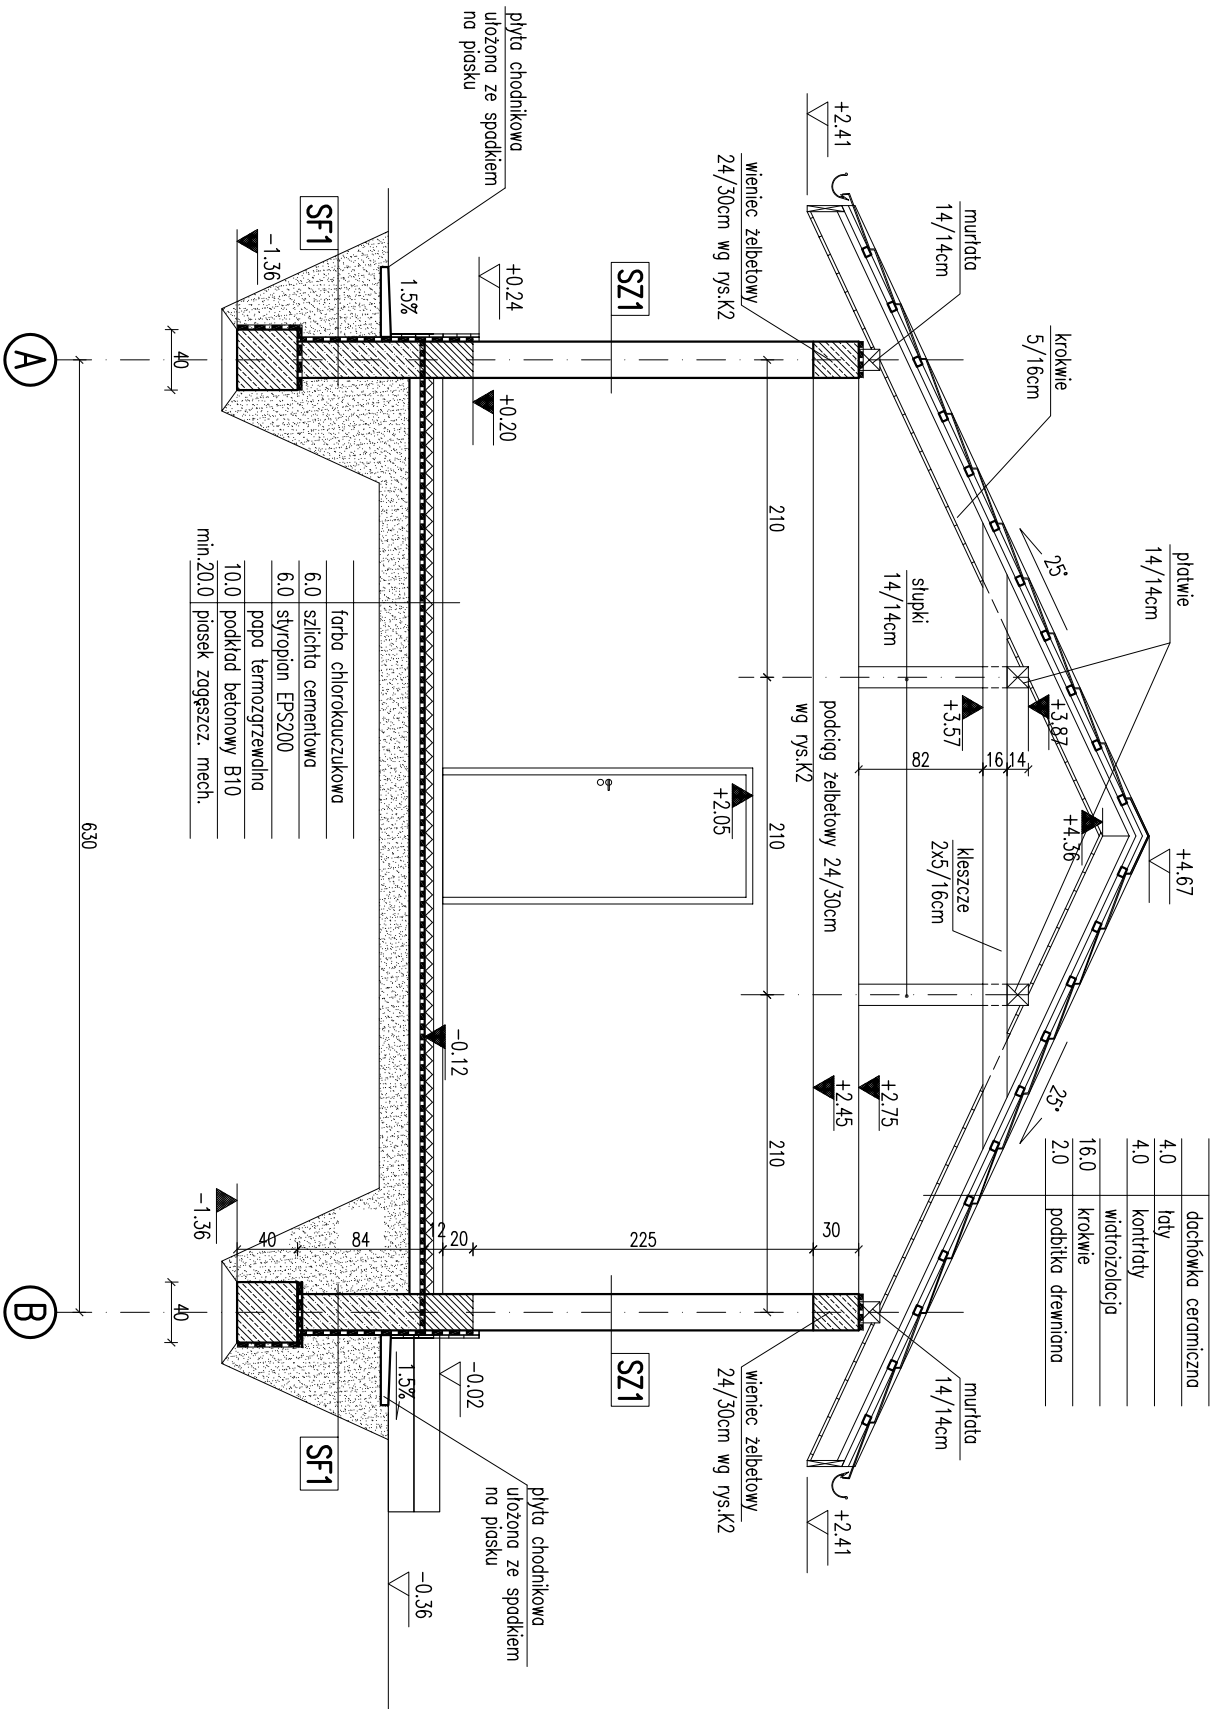

RODZAJE ŚCIAN

SF1	blocki betonowe
24.0	2 x dysperbit

SZ1	łytek cementowo-wapienny
1.5	blocki z betonu komórkowego
24.0	łytek cementowo-wapienny

SW1	łytek cementowo-wapienny
1.5	blocki z betonu komórkowego
12.0	łytek cementowo-wapienny

PRZĘKRÓJ A-A

SKALA 1:50

BRANŻA

ARCH

DOM Murator

OBIEKT GARAŻ

ADRES BUDOWY

AUTOR KONCEPCJI mgr inż. arch. Katarzyna

AUTOR PROJEKTU mgr inż. arch. Katarzyna

AUTOR ADAPTACJI upr. nr MA/082/04

Powielanie i kopiowanie bez zezwolenia zabronione

Ustawa z dn. 4 lutego 1994r. (t.jedn. Dz.U. z 2000r. Nr.80 poz.304)

Pieczęćka znajduje się na wszystkich stronach dokumentacji

W.M. MURATOR PROJEKT Sp. z o.o.

PROJEKT

140