


EGZEMPLARZ POKAZOWY

PRZEKRÓJ A-A

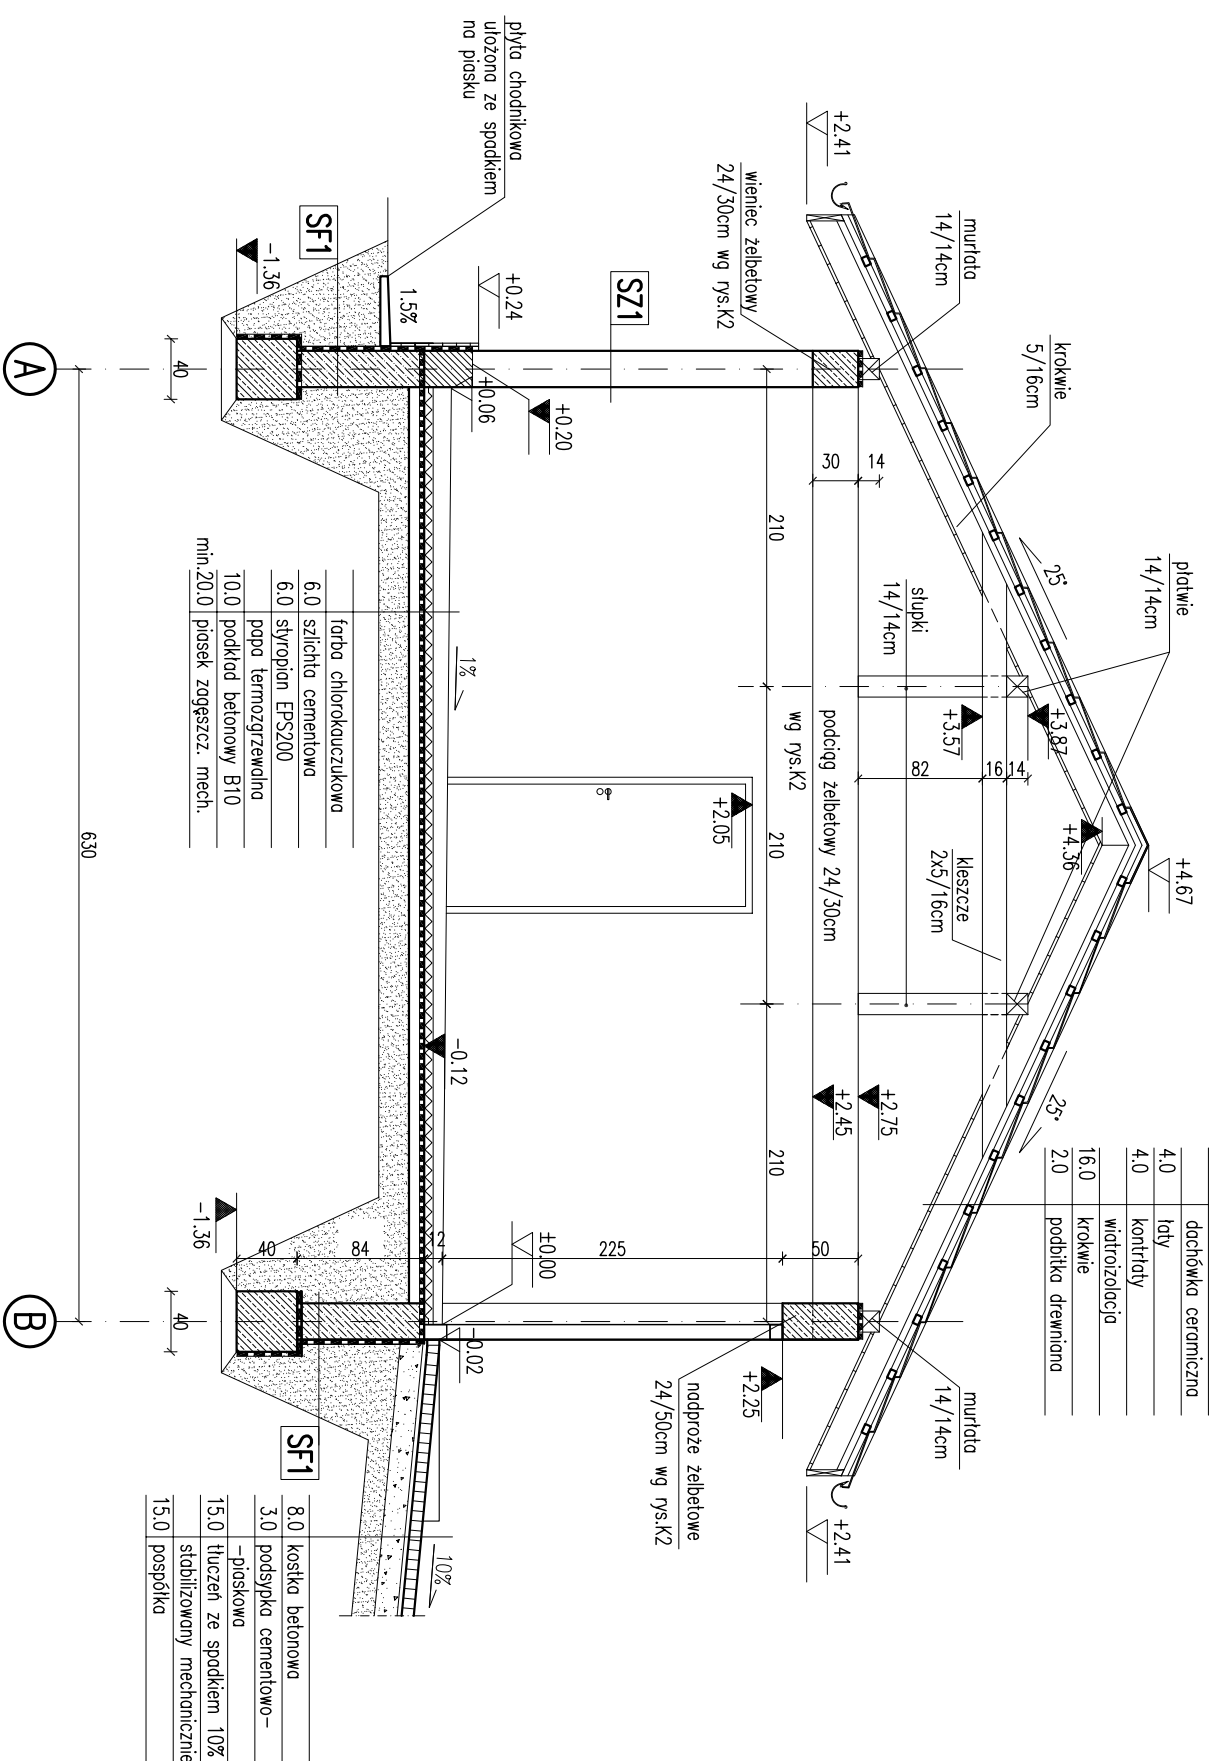

RODZAJE ŚCIAN	
SF1	
24.0	blocczi betonowe
	2 x dysperbit

SZ1	
1.5	tynk cementowo-wapienny
24.0	blocczki z betonu komórkowego
1.5	tynk cementowo-wapienny

SW1	
1.5	tynk cementowo-wapienny
12.0	blocczki z betonu komórkowego
1.5	tynk cementowo-wapienny

PRZEKRÓJ A-A		SKALA 1:50
DOM Murator 14b		BRANŻA ARCH

EGZEMPLARZ POKAZOWY		RDNES				
CHRONIONY PRAWEM AUTORSKIM		BUDOWY				
NIE MOZE BYC SPRZEDAWANY		AUTOR	mgr inż. arch. Katarzyna Supeć			RDNES
ORAZ STANOWIĆ LEGALNEJ PODSTAWY		KONCEPCJI	upr. nr MA/082/04			RDNES
POZWOLENIA NA BUDOWE I INNYCH DECYZJI		AUTOR	mgr inż. arch. Katarzyna Supeć			RDNES
		PROJEKTU	upr. nr MA/082/04			RDNES
		AUTOR				
		ADAPACJI				
Powielanie i kopiowanie bez zezwolenia zabronione						
Ustawa z dni 4 lutego 1994r. (t.jedn. Dz.U. z 2000r. Nr.80 poz.804						
Tłoczątko znajduje się na wszystkich stronach dokumentacji		WYMAGANIA	WYMAGANIA			
		PROJEKT	Sp. z o.o.			
		PROJEKT				