


EGZEMPLARZ POKAZOWY

PRZĘKROJ B-B

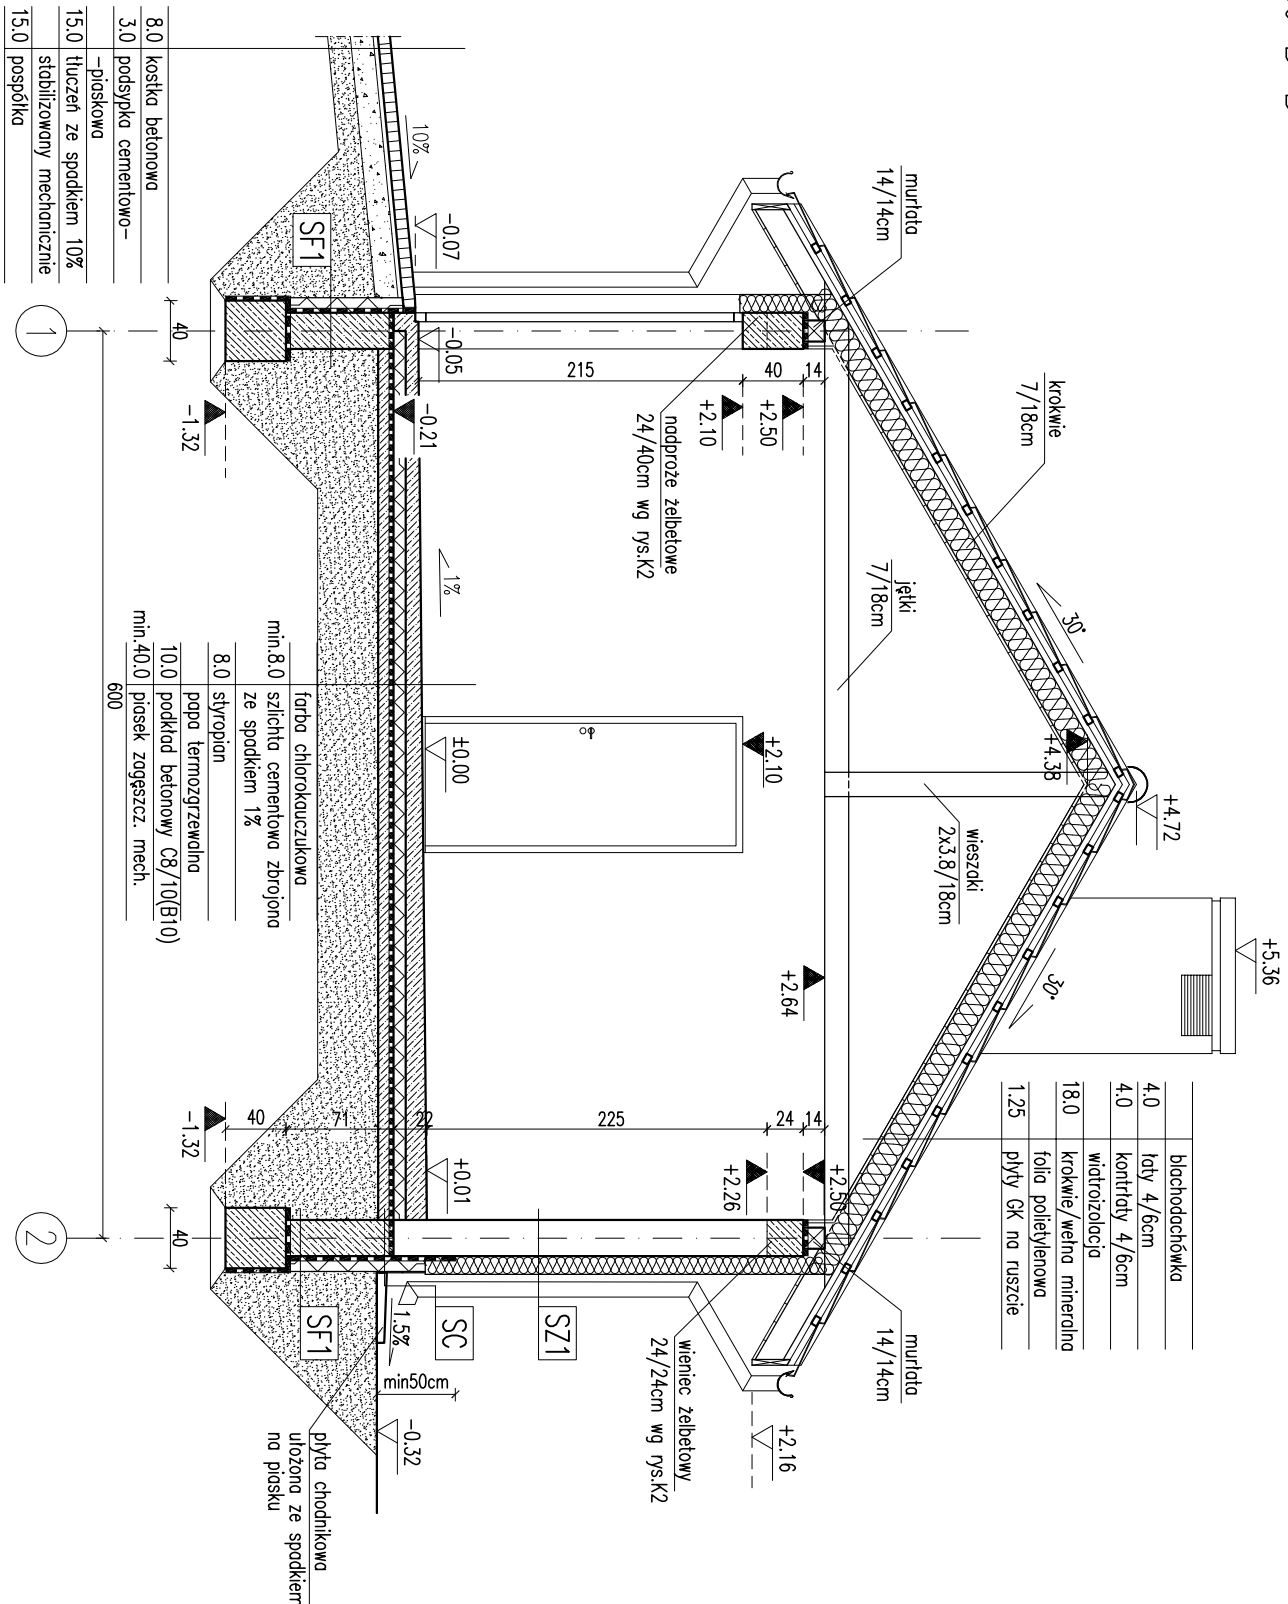

8.0	kostka betonowa
3.0	podstypka cementowo-piaskowa
15.0	tluszcz ze spodem 10% stabilizowany mechanicznie
15.0	pospółka

min. 8.0	szlichta cementowa zbrojona ze spodem 1%
8.0	styropian
10.0	papa termozgrzewalna
min. 40.0	piasek zagęszcz. mech.
600	

4.0	blachodachówka
4.0	łaty 4/6cm
4.0	kontrłaty 4/6cm
18.0	wiatroizolacja
1.25	krokwie/włna mineralna folia polietylenowa płyty GK na ruszcie

Uwaga:
Wymiary otworów w świetle
dostosować na budowie po

EGZEMPLARZ POKAZOWY
CHRONIONY PRAWEM AUTORSKIM
NIE MOŻE BYĆ SPRZEDAWANY
ORAZ STANOWIĆ LEGALNEJ PODSTAWY
POZWOLENIA NA BUDOWE I INNYCH DECYZJI
Powielanie i kopiowanie bez zezwolenia zabronione
Ustawa z dn. 4 lutego 1994r. (t.jedn. Dz.U. z 2000r. Nr.80 poz.904
z późn. zmianami) - art. 173 § 1
Wydruk z programu AutoCAD 2004

RODZAJE ŚCIAN

SF1	
24.0	blocczki betonowe
2.0	2 x dysperbit
10.0	styropian
0.5	klej na siatce

SF2	
24.0	blocczki betonowe

SC	
24.0	blocczki betonowe
2.0	2 x dysperbit
10.0	styropian
0.5	klej na siatce
2.0	płytki klinkierowe

SZ1	
1.5	łytek cementowo-wapienny
24.0	blocczki z betonu komórkowego
12.0	styropian
0.5	łytek mineralny na siatce

SZ2	
1.5	łytek cementowo-wapienny
24.0	blocczki z betonu komórkowego
12.0	styropian
2.0	deskowanie na ruszcie

SW1	
1.5	łytek cementowo-wapienny
24.0	blocczki z betonu komórkowego
10.0	włna mineralna
0.5	łytek mineralny na siatce

SW2	
1.5	łytek cementowo-wapienny
12.0	blocczki z betonu komórkowego
1.5	łytek cementowo-wapienny

PRZĘKROJ B-B

SKALA 1:50

BRANŻA

ARCH

DOM Murator	Główny Projektant	BRANŻA	ARCH
OBIEKT	BUDYNEK	PROJEKTANT	PROJEKTANT
ADRES		PROJEKTANT	PROJEKTANT
AUTOR BUDOWY		PROJEKTANT	PROJEKTANT
AUTOR PROJEKTU	mgr inż. arch. E. Kozłowski	PROJEKTANT	PROJEKTANT
AUTOR ADAPTACJI	mgr inż. arch. E. Kozłowski	PROJEKTANT	PROJEKTANT
WZM	W.M. MURATOR PROJEKT	NR RYS	A4
PROJEKT	Sp. z o.o.	DATA	2009