


EGZEMPLARZ POKAZOWY

PRZEKRÓJ A-A

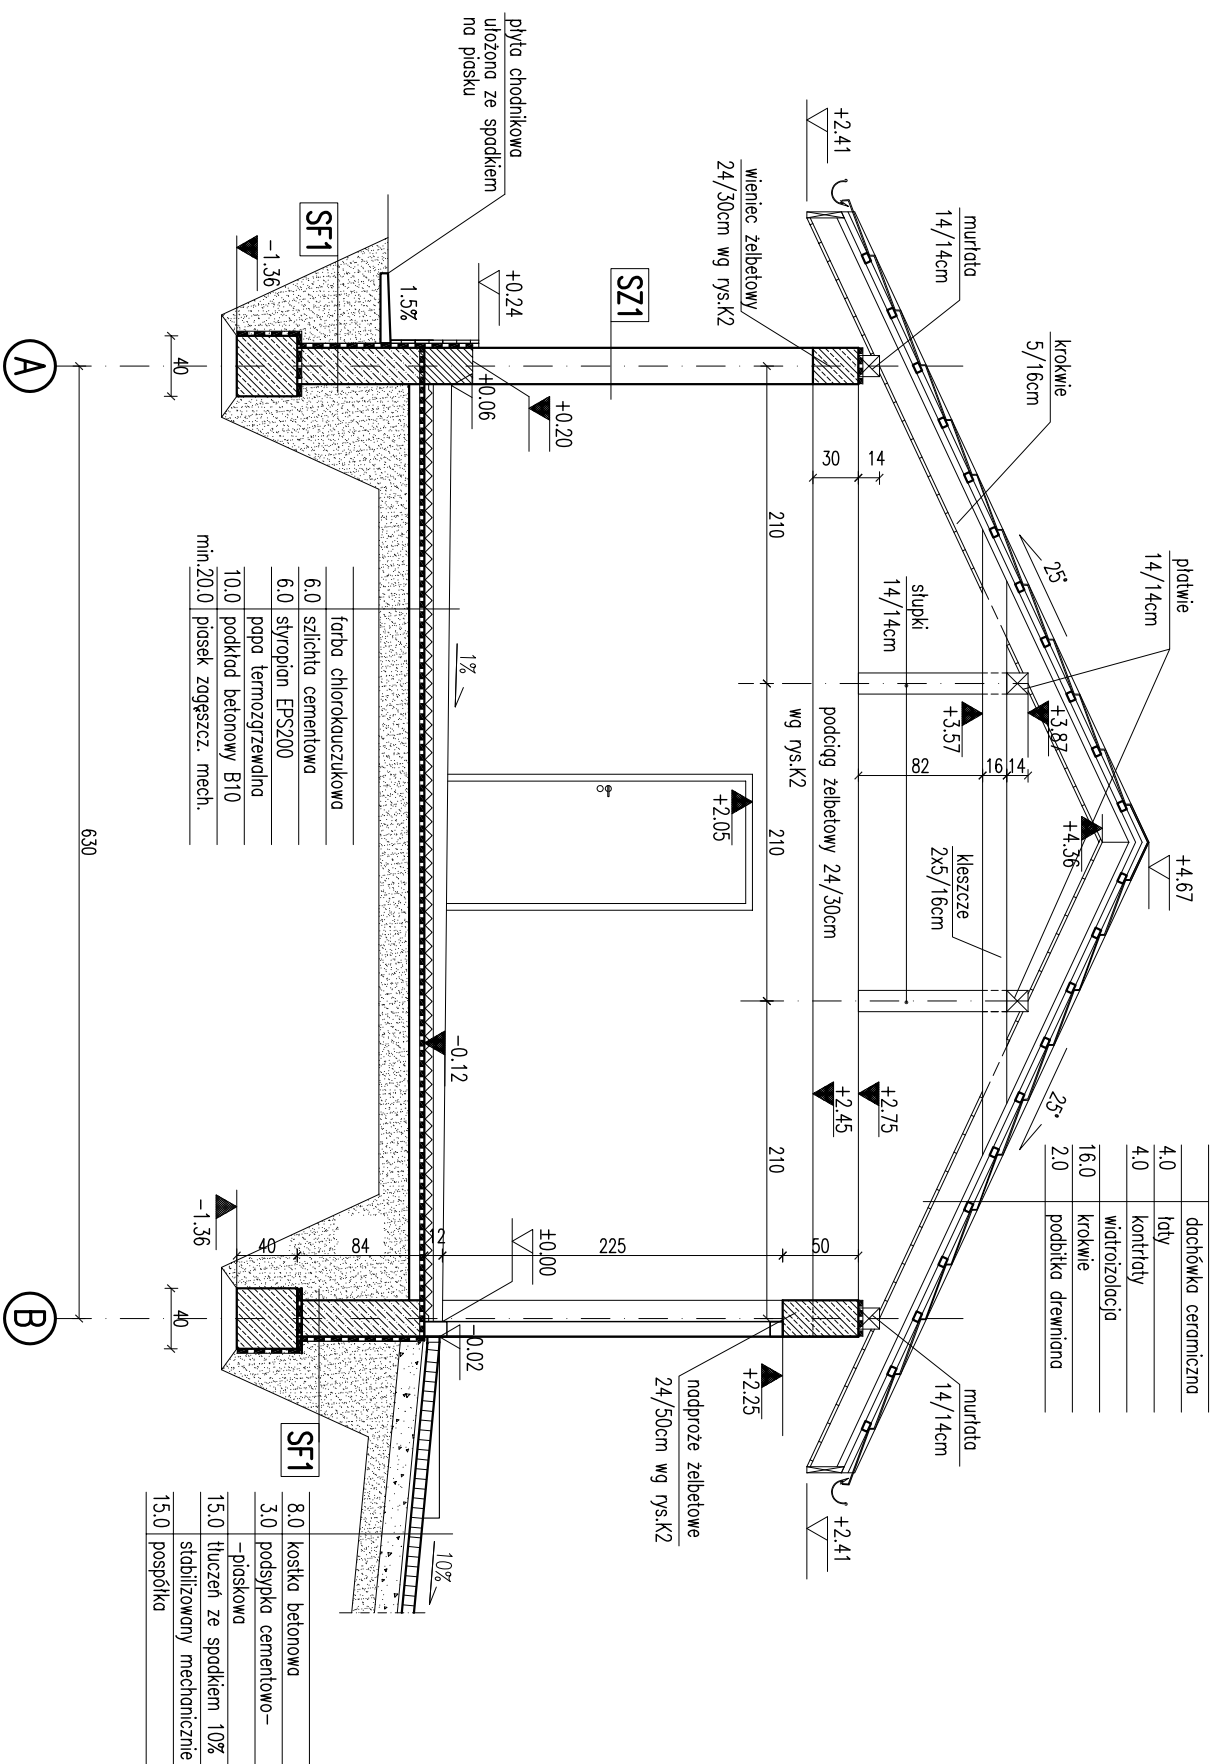

RODZAJE ŚCIAN	
SF1	
24.0	blocczki betonowe
	2 x dysperbit

SZ1	
1.5	tylnk cementowo-wapienny
24.0	blocczki z betonu komórkowego
1.5	tylnk cementowo-wapienny

SW1	
1.5	tynk cementowo-wapienny
12.0	blocczki z betonu komórkowego
1.5	tynk cementowo-wapienny

PRZEKRÓJ A-A		SKALA 1:50
DOM Murator	CIĘCIENIE	BRANŻA
OBIEKT	GARAŻ	ARCH.

EGZEMPLARZ POKAZOWY	POKAS BUDOWNY		
CHRONIONY PRAWEM AUTORSKIM	AUTOR	mgr inż. arch. Katarzyna Słomka upr. nr MA/082/04	POKAS
NIE MOŻE BYĆ SPRZEDAWANY	KONCEPCJA		
ORAZ STANOWIĆ LEGALNEJ PODSTAWY POZWOLENIA NA BUDOWĘ I INNYCH DECYZJI PROJEKTU	AUTOR PROJEKTU	mgr inż. arch. Katarzyna Słomka upr. nr MA/082/04	POKAS
Powielanie i kopiowanie bez zezwolenia zabronione Ustawa z dn. 4 lutego 1994r. (t.j.) jedn. Dz.U. z 2000r. N-80 poz.5042	AUTOR DZIAŁU		POKAS
Pieczałka znajduje się na wszystkich stronach dokumentacji	WYMAGANE PECCAT	WYMAGANE PECCAT Sp. z o.o.	WYMAGANE PECCAT