


EGZEMPLARZ POKAZOWY

PRZĘKÓJ C-C

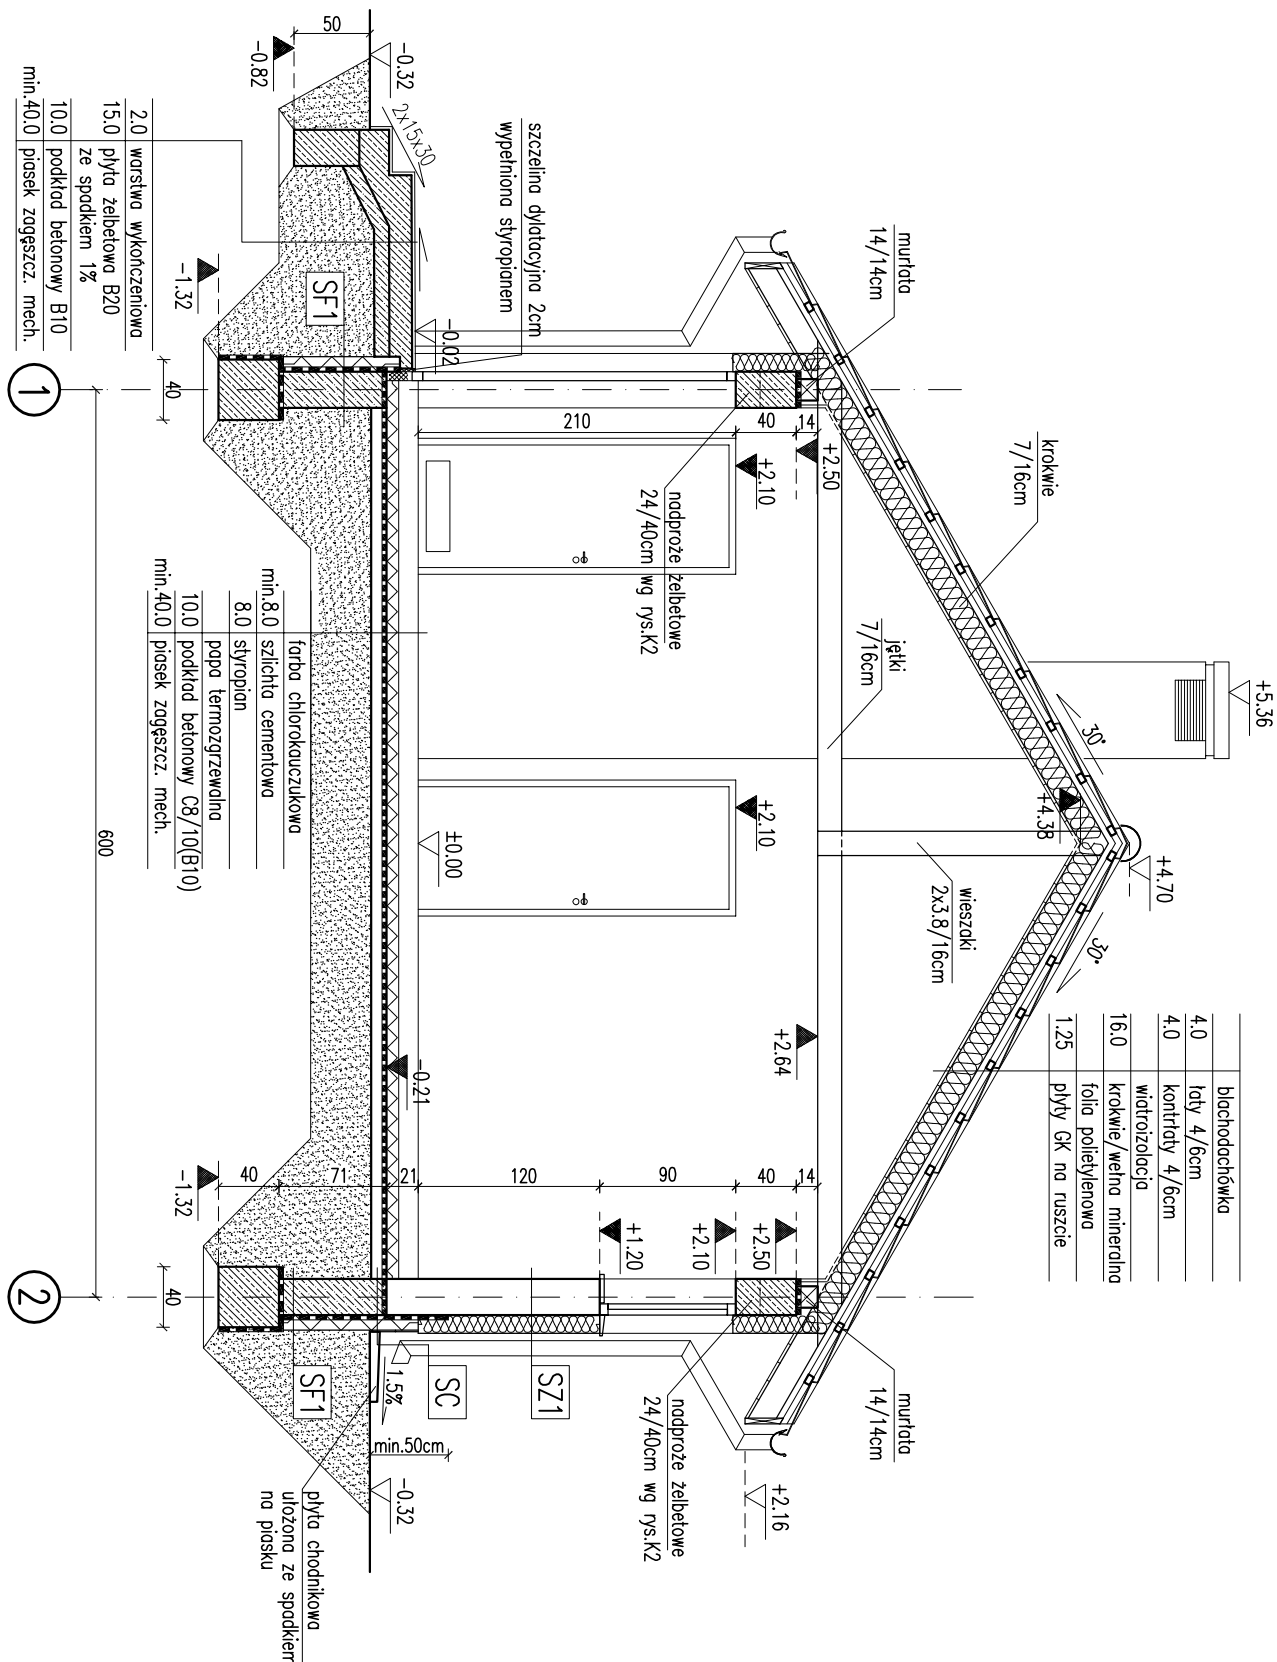

RODZAJE ŚCIAN

SF1	bloczki betonowe
24.0	2 x dysperbit
10.0	stropian
	klej na siódce
SF2	bloczki betonowe
24.0	
SC	bloczki betonowe
24.0	2 x dysperbit
10.0	stropian
	klej na siódce
2.0	plytki klinkerowe
SZ1	1.5 lityk cementowo-wapienny
24.0	bloczki z betonu komórkowego
12.0	stropian
0.5	lityk mineralny na siódce
SW1	1.5 lityk cementowo-wapienny
24.0	bloczki z betonu komórkowego
3.0	wetno mineralno
1.5	lityk cementowo-wapienny
SW2	1.5 lityk cementowo-wapienny
12.0	bloczki z betonu komórkowego
1.5	lityk cementowo-wapienny

PRZĘKÓJ C-C

EGZEMPLARZ POKAZOWY
CHRONIONY PRAWEM AUTORSKIM

NIE MOŻE BYĆ SPRZEDAWANY
ORAZ STANOWIĆ LEGALNEJ PODSTAWY
POZWOLENIA NA BUDOWE I INNYCH DECYZJI

Powielanie i kopiowanie bez zezwolenia zabronione
Ustawa z dnia 4 lutego 1994r. (t.j. jedn. Dz.U. z 2000r. Nr. 80 poz. 204)
Załącznik do ustawy z dnia 4 lutego 1994r. (t.j. jedn. Dz.U. z 2000r. Nr. 80 poz. 204)

SKALA
1:50

ARCH

ARCH

ARCH

ARCH

ARCH

ARCH

ARCH

ARCH

ARCH

ARCH

ARCH

ARCH

ARCH

MURATOR PROJEKT

Sp. z o.o.

PROJEKT

G16 - 19