


EGZEMPLARZ POKAZOWY

PRZEMKÓJ A-A

	blachodachówka
4.0	taty 4/6cm
4.0	kontrataty 4/6cm
	widtraizolacja
16.0	krokwie/wetra mineralna
	folia polietylenowa
1.25	plyt GK na ruszcie

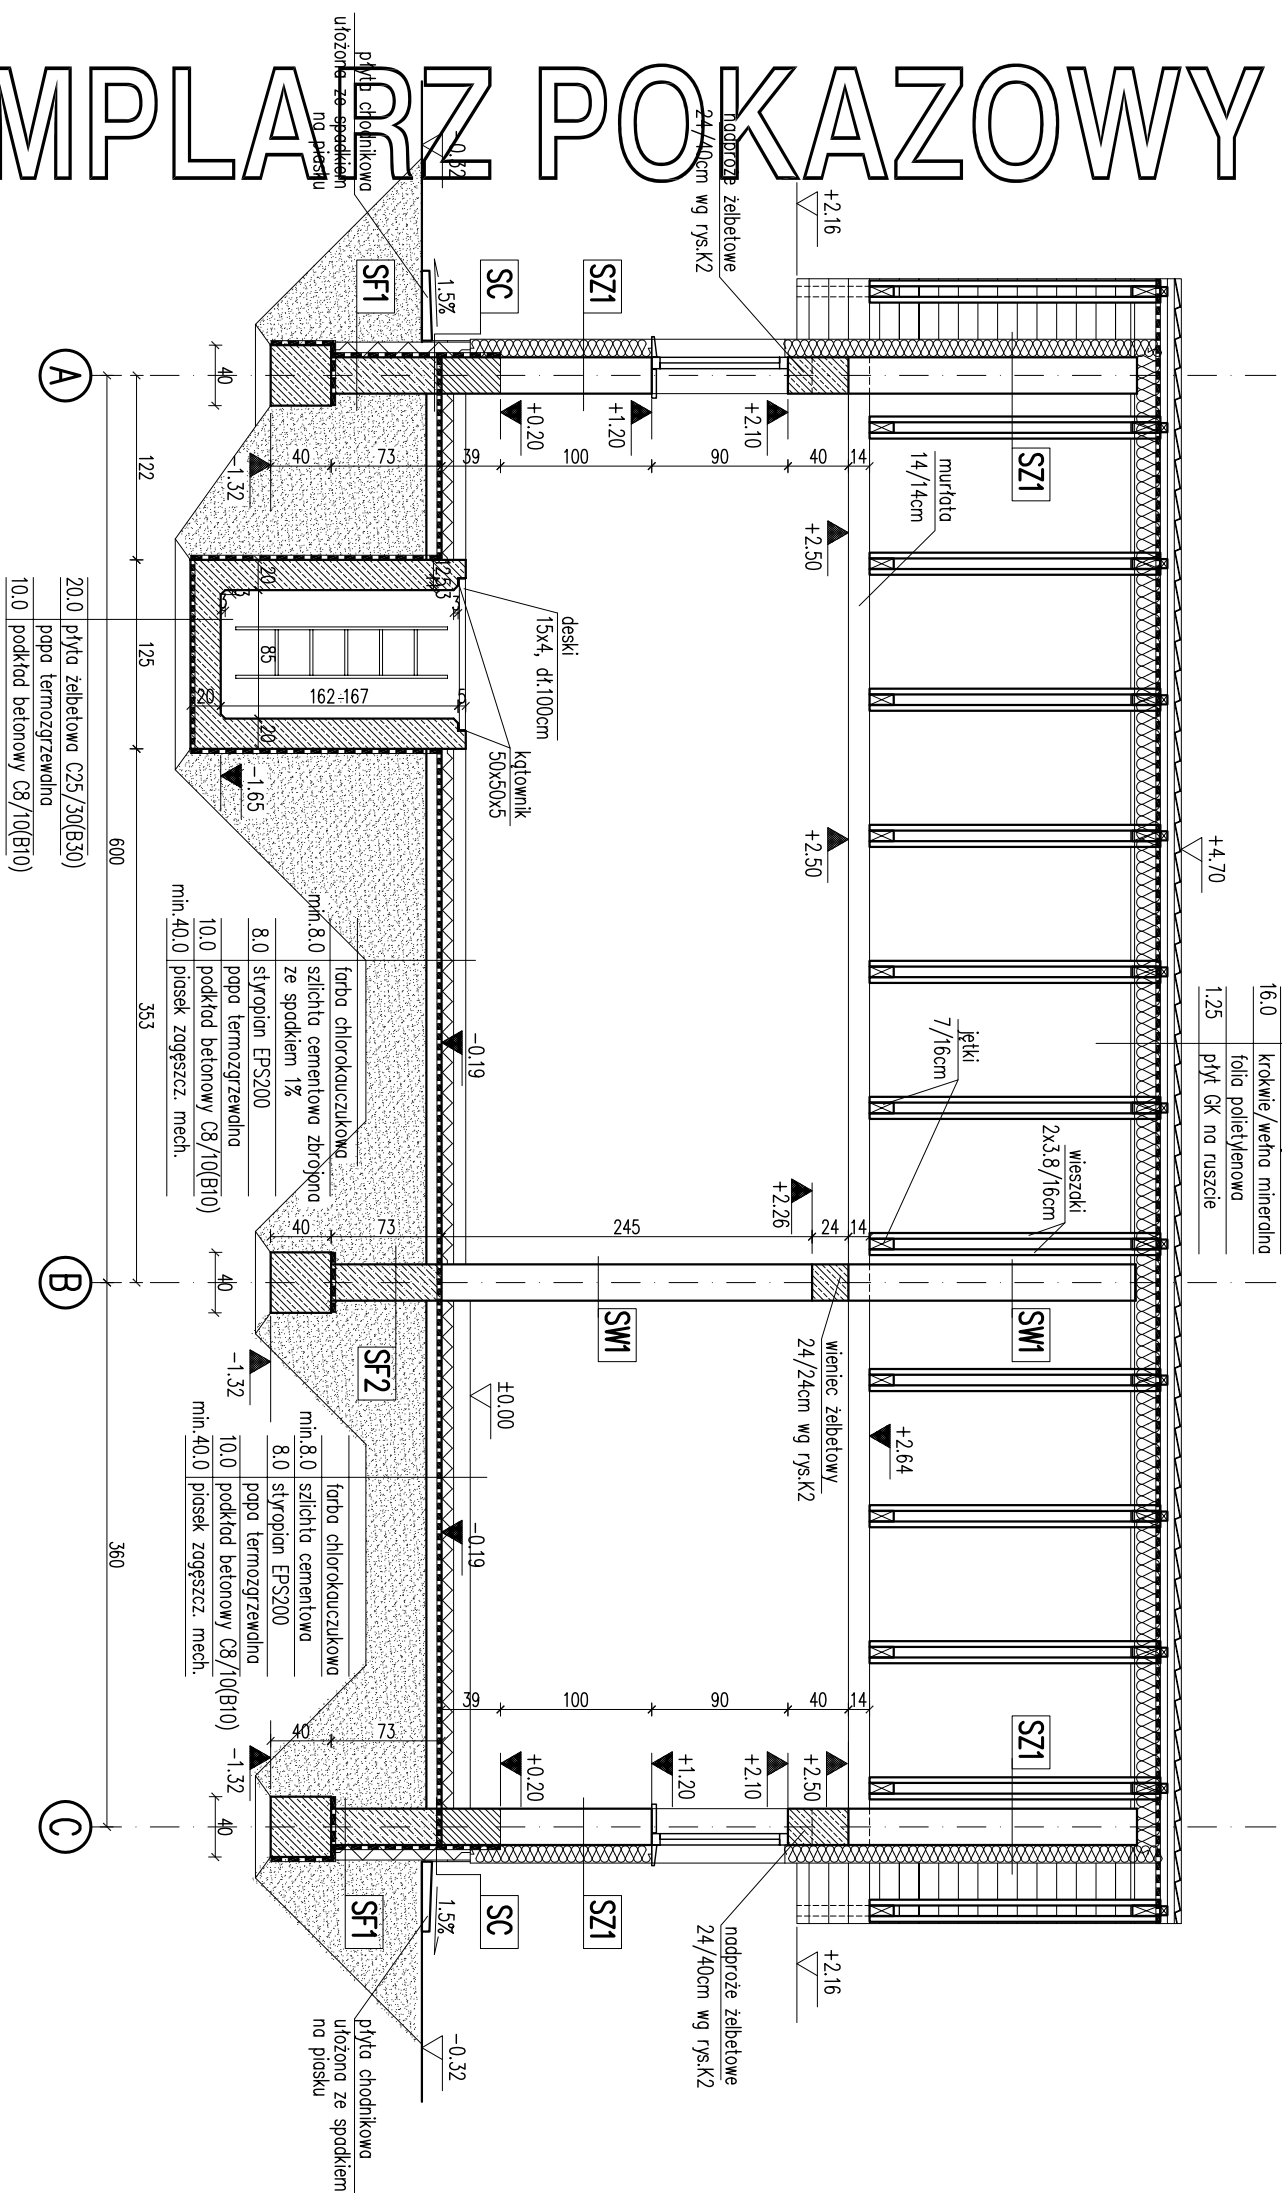

Uwaga:
Wymiary otworów w świetle muru pod
dostosować na budowie po wyborze p

EGZEMPLARZ POKAZOWY

CHRONIONY PRAWEM AUTORSKIM

NIE MOŻE BYĆ SPRZEDAWANY

ORAZ STANOWIĆ LEGALNE PODSTAWY

POZWOLENIA NA BUDOWE I INNYCH DECYZJI

Powielanie i kopiowanie bez zezwolenia zabronione

Ustawa z dn: 4 lutego 1994r. (t.jedn. Dz.U. z 2000r. Nr.80 poz.904

Pieczętka znajduje się na wszystkich stronach dokumentacji

RODZAJE ŚCIAN

SF1	
24.0	blocki betonowe
	2 x dysperbit
10.0	styropian EPS100
	klej na siatce

SF2	
24.0	blocki betonowe

SC	
24.0	blozki betonowe
	2 x dysperbit
10.0	stropian EPS100
	klej na siatke
2.0	plytki klinkierowe

SZ1	
1.5	tynk cementowo-wapienny
24.0	blocczki z betonu komórkowego
12.0	styropian EPS70
0.5	tynk mineralny na siatce

SW1	
1.5	tynk cementowo-wapienny
24.0	blocczki z betonu komórkowego
1.5	tynk cementowo-wapienny

~~PRZEMÓJ A-A~~

PRZEBÓJ A-A		BRANŻA		skala 1:50
DOM Murator		G19		
OBIEKT	BUDYNEK GOSPODARCZY			
ADRES BUDOWY				
AUTOR PROJEKTU	mgr inż. arch. Ewa Murator		PODS	
AUTOR ADAPTACJI	upr. nr Bt-Pd01/2004		PODS	
WYMAGANIA		M.M. MURATOR PROJEKT		WYMAG
PROJEKT		Sp. z o.o.		A3
				01.2009