


PRZEMKÓJ B-B

blachodachówka	
taty 4/6cm	4.C.
kontrłaty 4/6cm	4.C.
wiatroizolacja	
krokwie/wetna mineralna	16.C.
folia polietylenowa	
plyty GK na ruszcie	1.29

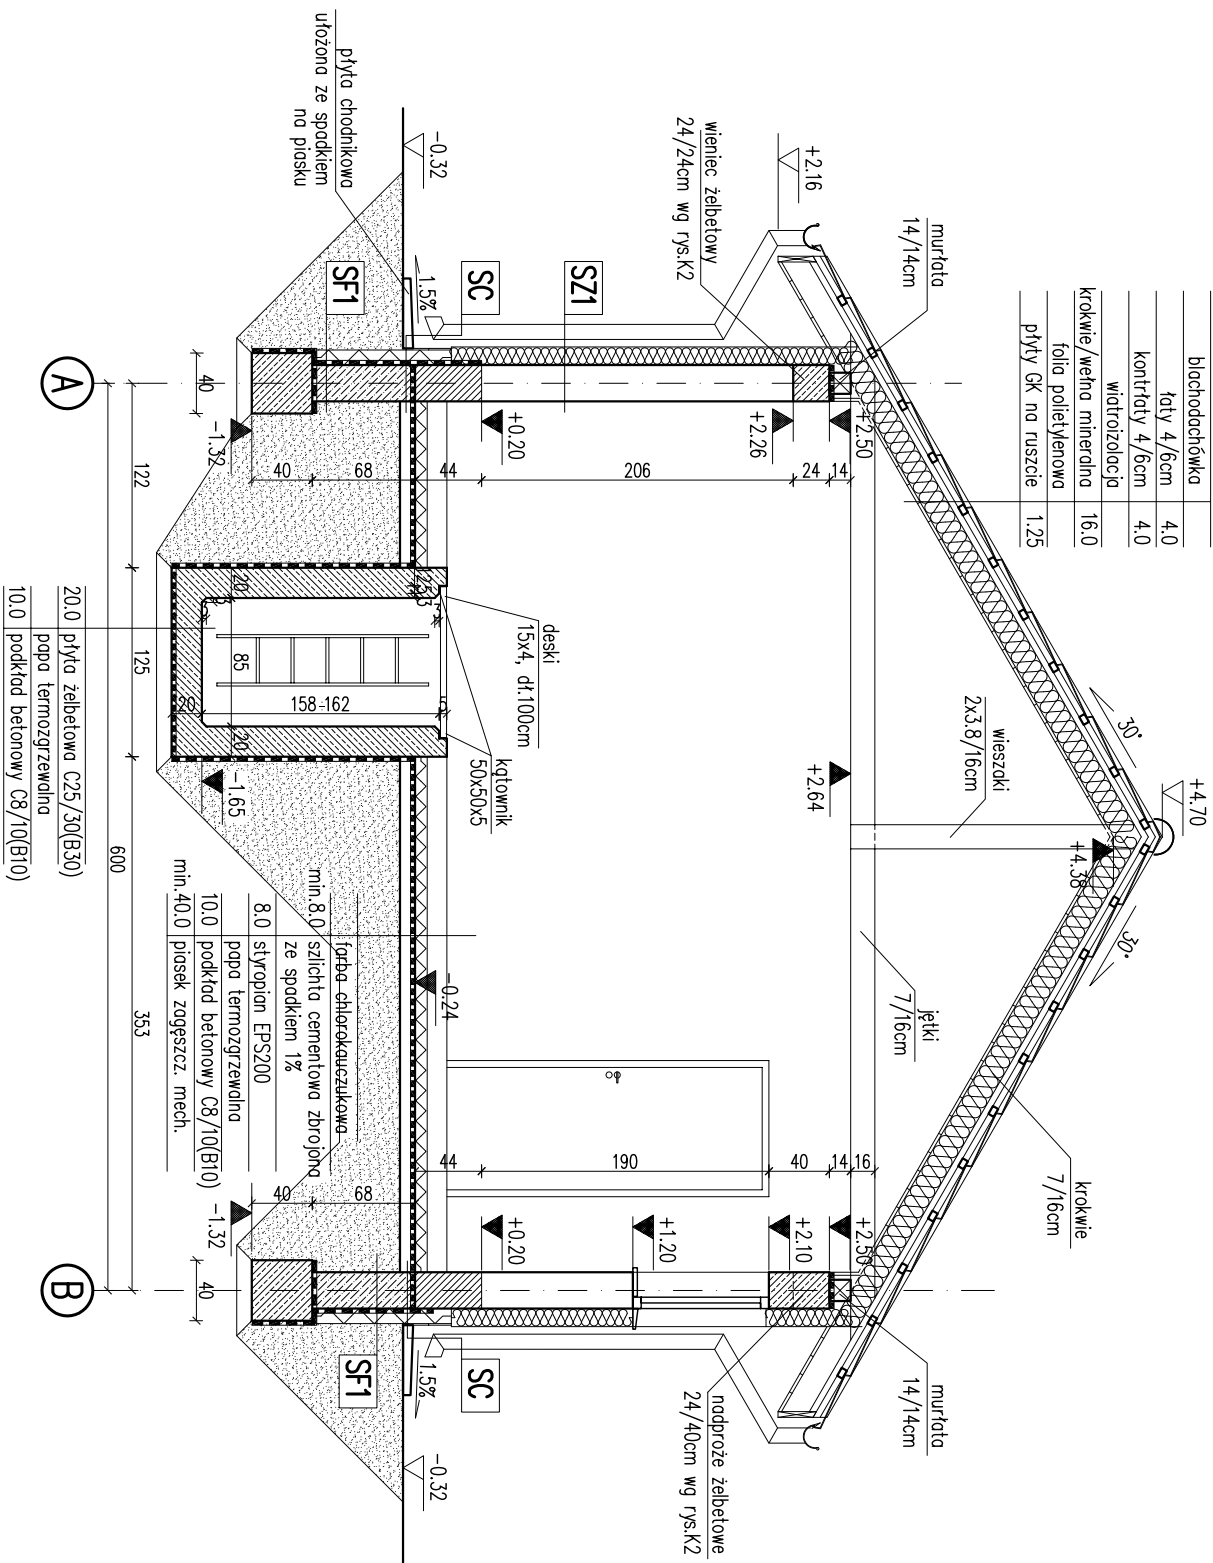

Uwaga:

Wymiary otworów w świetle
dostosować na budowie p

EGZEMPLARZ POKAZOWY

CHRONIONY PRAWEM AUTORSKIM

NIE MOŻE BYĆ SPRZEDAWANY

**ORAZ STANOWIĆ LEGALNEJ PODSTAWY
POZWOLENIA NA BUDOWE I INNYCH DECYZJI**

Powielanie i kopiowanie bez zezwolenia zabronione

[illegible]

RODZAJE ŚCIAN

Sf1	
24.0	blocczki betonowe
	2 x dysperbit
10.0	słupion EPS100
	klej na sctce
Sf2	
24.0	blocczki betonowe
Sc	
24.0	blocczki betonowe
	2 x dysperbit
10.0	słupion EPS100
	klej na sctce
2.0	plłtki klinkerowe
Sz1	
1.5	tylnk cementowo-wapienny
24.0	blocczki z betonu komorkowego
12.0	słupion EPS70
0.5	tylnk mineralny na sctce
SW1	
1.5	tylnk cementowo-wapienny
24.0	blocczki z betonu komorkowego
1.5	tylnk cementowo-wapienny

~~PRZEMÓJ~~ B-B

PRZEMÓW B-B		1:50	
DOM Murator		BRANZA	
OBJEKT	G19	ARCH	
BUDYNEK HOSPODARCZY			
ADRES BUDOWY			
AUTOR PROJEKTU	mgr inż. arch. Ewa J. Mura		POSZS
AUTOR ADAPTACJI	upr. nr Bł-Pd0104/2004		POSZS
WZM		NR RIS	
M.M. MURATOR PROJEKT		A4	
PROJEKT		2009	