


EGZEMPLARZ POKAZOWY

PRZEMKÓJ A-A

	blachodachówka
4.0	tały 4/6cm
4.0	kontratny 4/6cm
	wiatroizolacja
16.0	krokwie/wetna mineralnosc
	folia polietylenowa
1.25	ptyty GK na ruszcie

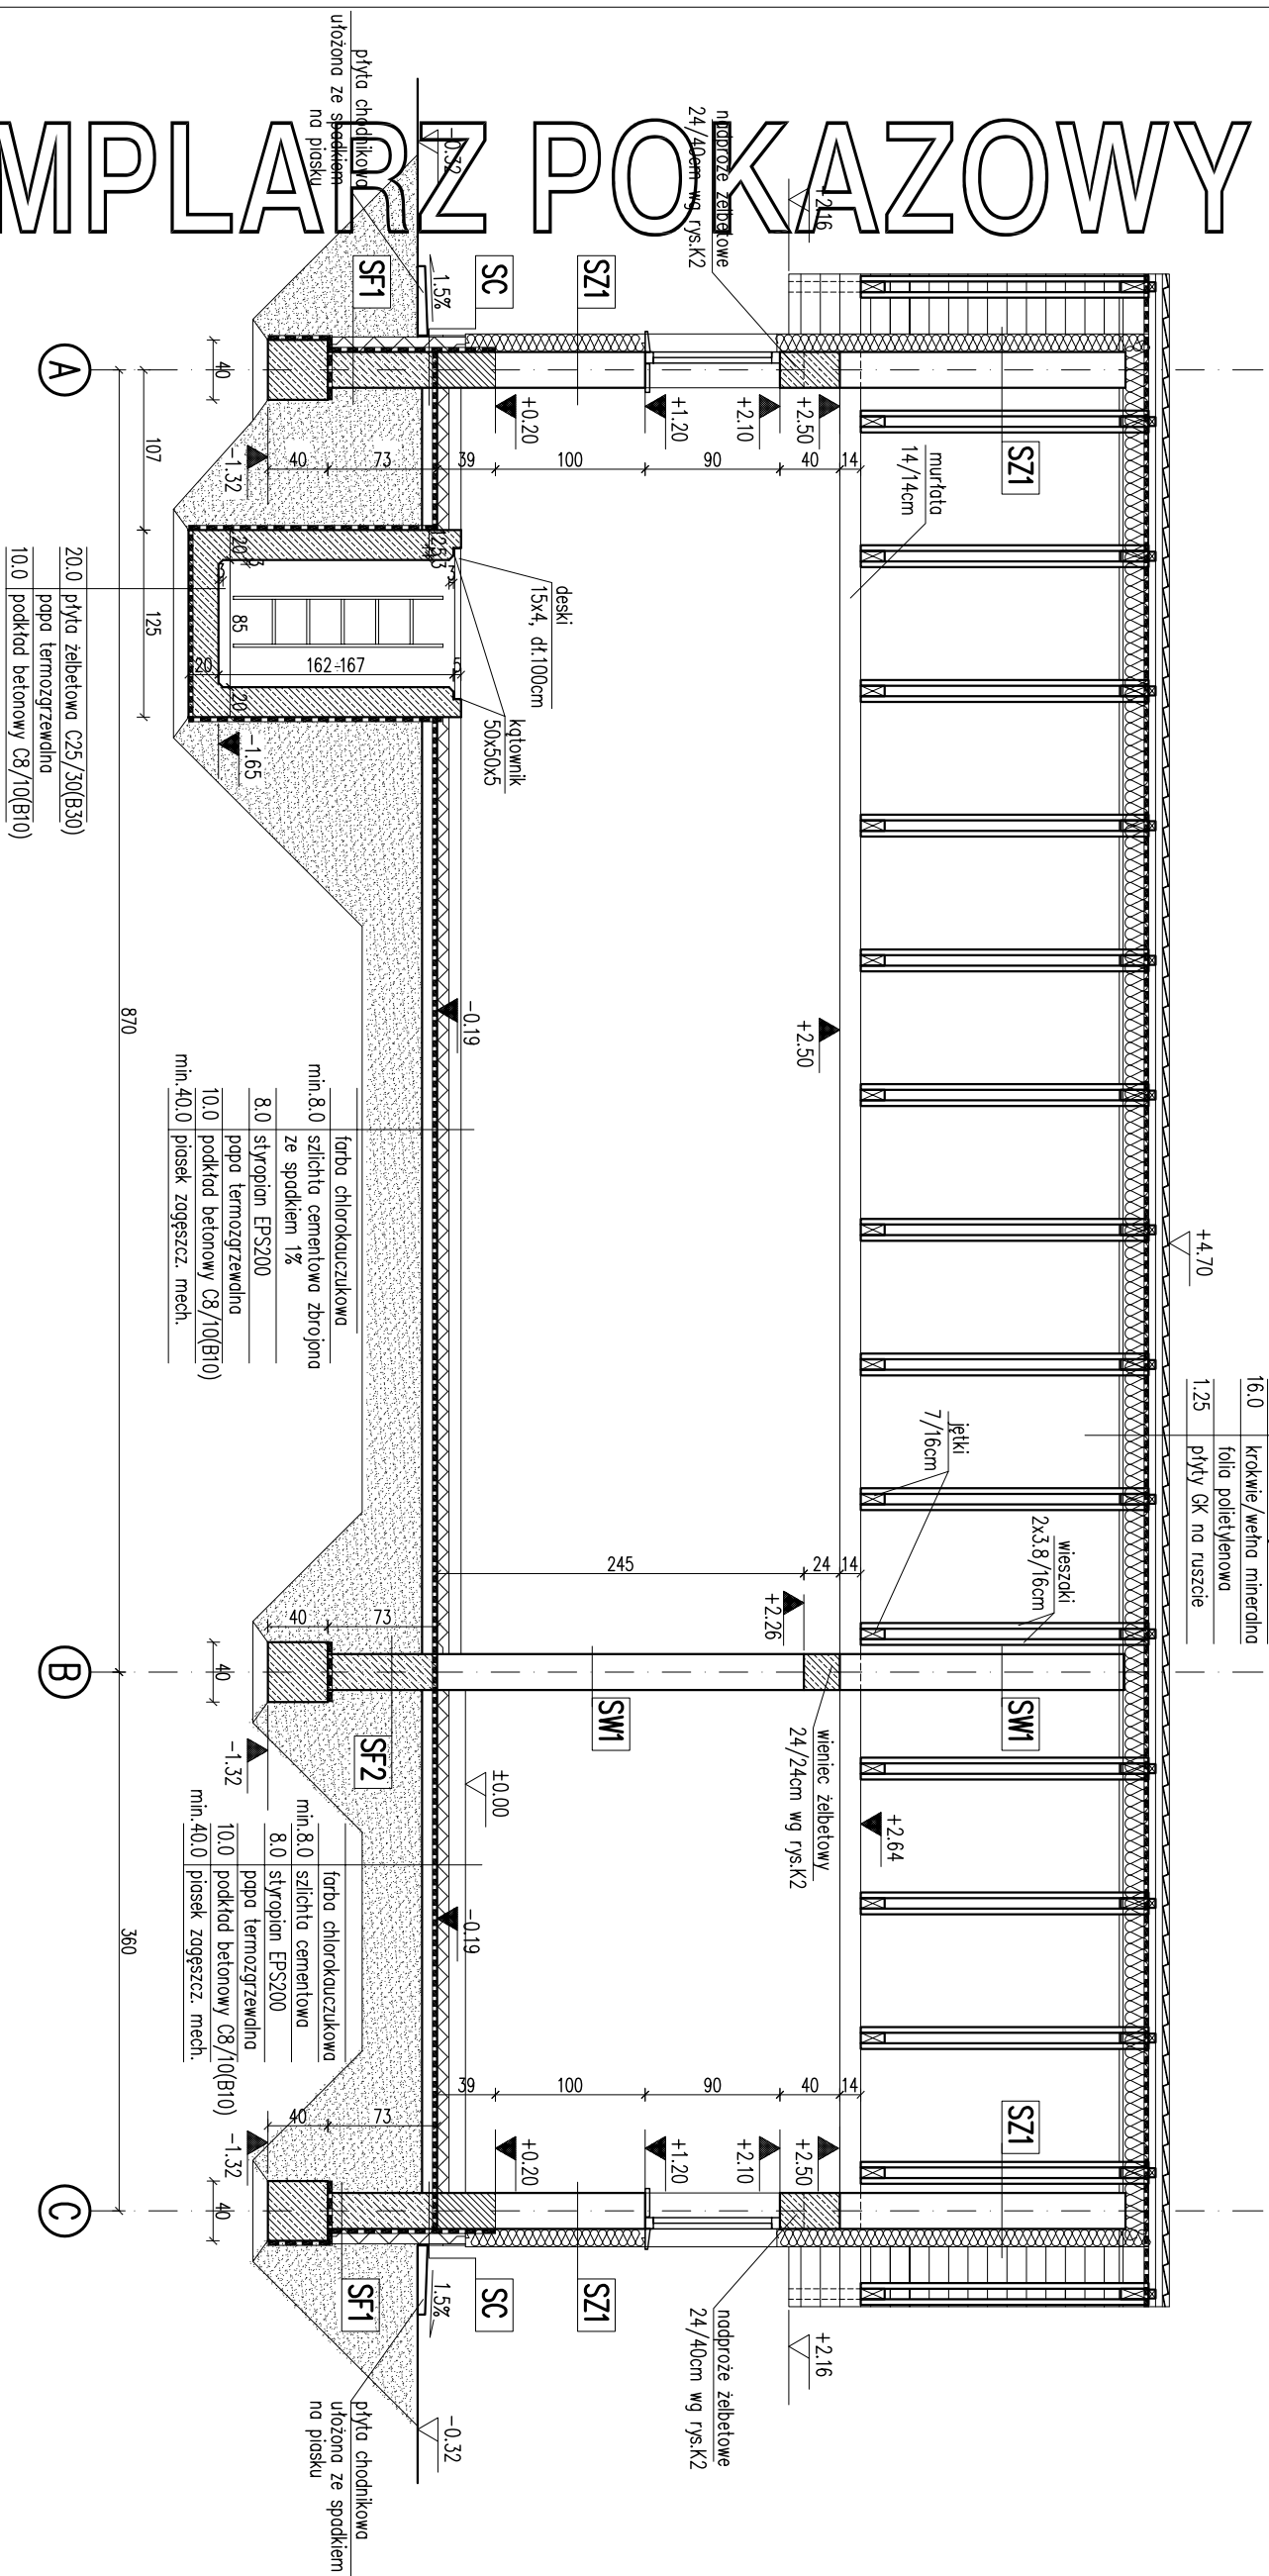

RODZAJE ŚCIAN	
ŚF1	
24.0	blocczi betonowe
	2 x dysperbit
10.0	stłropian EPS100
	klej no siatke

SF2	
24.0	blocki betonowe

SC	
24.0	blocczi betonowe
	2 x dyspebilit
10.0	stropian EPS100
	klej na siatce
2.0	pytki klinkierowe

SZ1	
1.5	tynk cementowo-wapienny
24.0	blocczki z betonu komórkowego
12.0	styropian EPS70
0.5	tynk mineralny na siatce

SW1	
1.5	tynk cementowo-wapienny
24.0	blocczki z betonu komórkowego
1.5	tynk cementowo-wapienny

EGZEMPLARZ POKAZOWY

Uwaga:

Wymiary otworów w świetle muru pod
dostosować na budowie po wyborze p

EGZEMPLARZ POKAZOWY

CHRONIONY PRAWEM AUTORSKIM

NIE MOŻE BYĆ SPRZEDAWANY

Sto lat **POKAZ STANOWI LEGALNY PODSTAWY**
POZNOMIENIA NA BUDOWIE I INNYCH DECYZJI

Powielanie i kopiowanie bez zezwolenia zabronione
Ustawa z dnia 4 lutego 1994r., (t.jedyn. Dz.U. z 2000r., Nr.80 poz.300)

Pieczałka znajduje się na wszystkich stronach dokumentacji

PRZEBUDÓWKA		BRANŻA	
DOM MURATOR		ARCH	
OBIEKT	BUDYNKOWOSPONDARCZY	1:50	
ADRES BUDOWY			
AUTOR PROJEKTU	mgr inż. arch. Ewa M. Murator upr. nr Bł-Pd/00000000/2004	PDRS	
AUTOR ADAPTACJI		PDRS	
WYMAGANIA PROJEKTOWE	M.M. MURATOR PROJEKT Sp. z o.o.	M.P.T.S. A3	
		01.2009	