


przekrój B - B

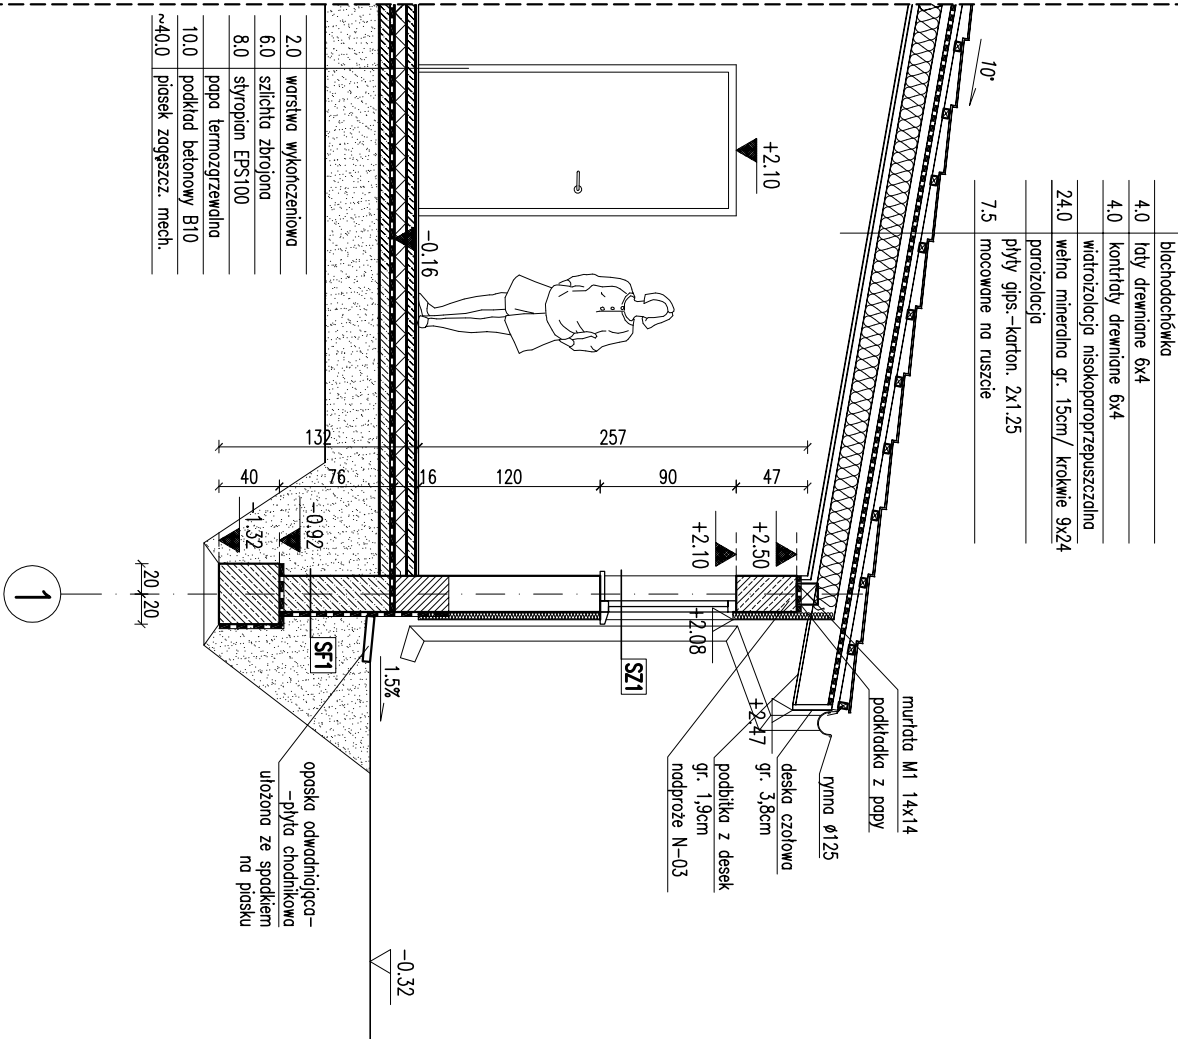

przekrój C - C

	biachodachowka
4.0	itły drewniane 6x4
4.0	kontydry drewniane 6x4
	widiorolizacja niskopodprzeczszalna
24.0	welna mineralna gr. 15cm/ krokwie 9x2
	parozizolacja
	plyty gips-karton. 2x1,25
7.5	mocowanie na ruszcie

2.0	warstwa wykończeniowa
6.0	szlichta zbrojona
8.0	styropian EPS100
	papa termozgrzewalna
10.0	podkład betonowy B10
~40.0	piasek zagęszcz. mech.

24.0	bloczki betonowe
------	------------------

1.5	tynek cementowo-wapienny
-----	--------------------------

PRZEMKÓJ B-B, C-C		skala 1:50	
DOM Murator G32		BRANŻA	
główny dyrektor gospodarczy		ARCH.	
OBIEKT	BUDYNEK GOSPODARCZY		
ADRES			
BUDOWY			
AUTOR	mgr inż. Ewa Dziwulski	PODS	
PROJEKTU	upr. nr Bł.-P-0401/2004	PODS	
AUTOR			
ADAPTACJI			
WYMAGANIA	M.M. MURATOR PROJEKT	NR PR. 75	
PROJEKT	Sp. z o.o.	A5	
		2010	