
EGZEMPLARZ POKAZOWY

przekrój B - B

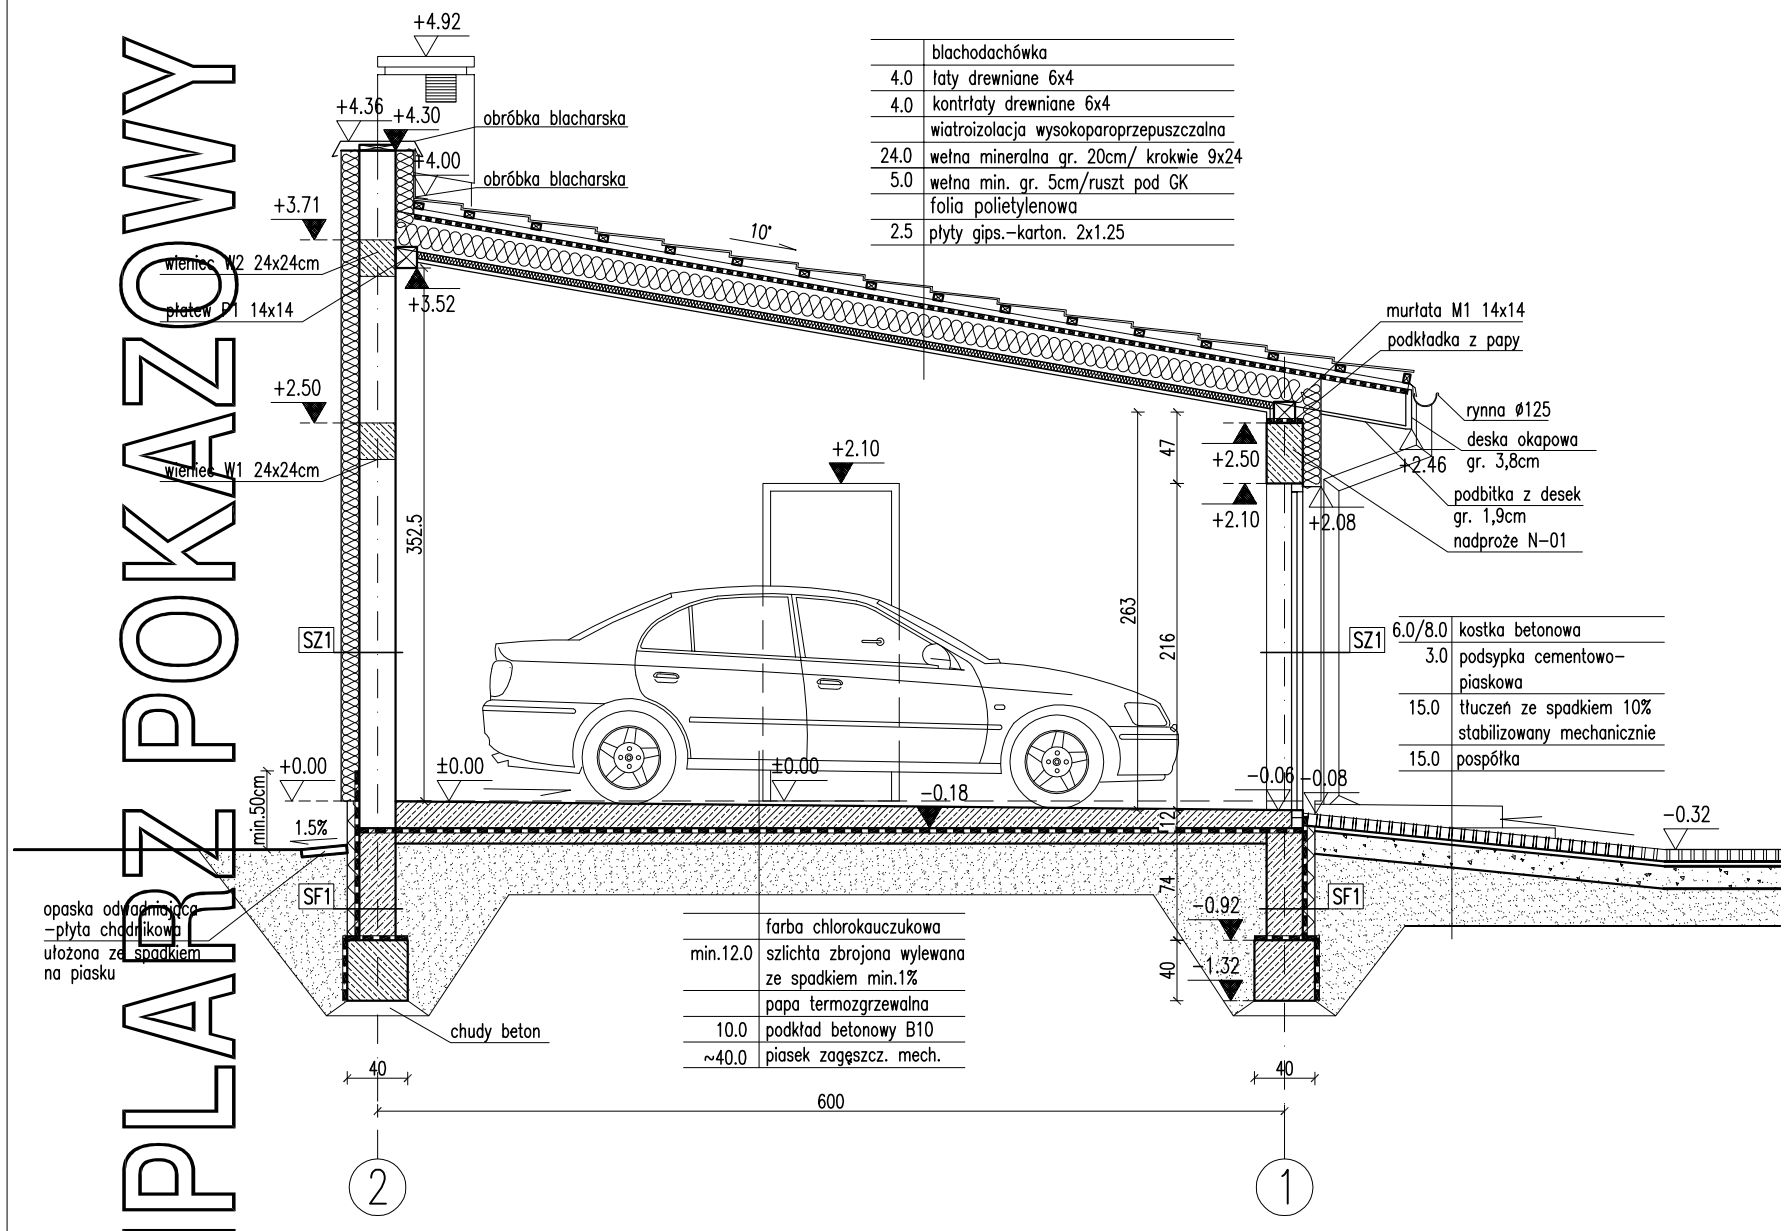


	blachodachówka
4.0	łaty drewniane 6x4
4.0	kontrłaty drewniane 6x4
	wiatroizolacja wysokoparoprzepuszczalna
24.0	wełna mineralna gr. 20cm/ krokwie 9x24
5.0	wełna min. gr. 5cm/ruszt pod GK
	folia polietylenowa
2.5	płyty gips.−karton. 2x1.25

6.0/8.0	kostka betonowa
3.0	podsypka cementowo−piaskowa
15.0	tłuczeń ze spadkiem 10% stabilizowany mechanicznie
15.0	pospółka

	farba chlorokauczukowa
min.12.0	szlichta zbrojona wylewana ze spadkiem min.1%
	papa termozgrzewalna
10.0	podkład betonowy B10
~40.0	piasek zagęszcz. mech.

przekrój C - C

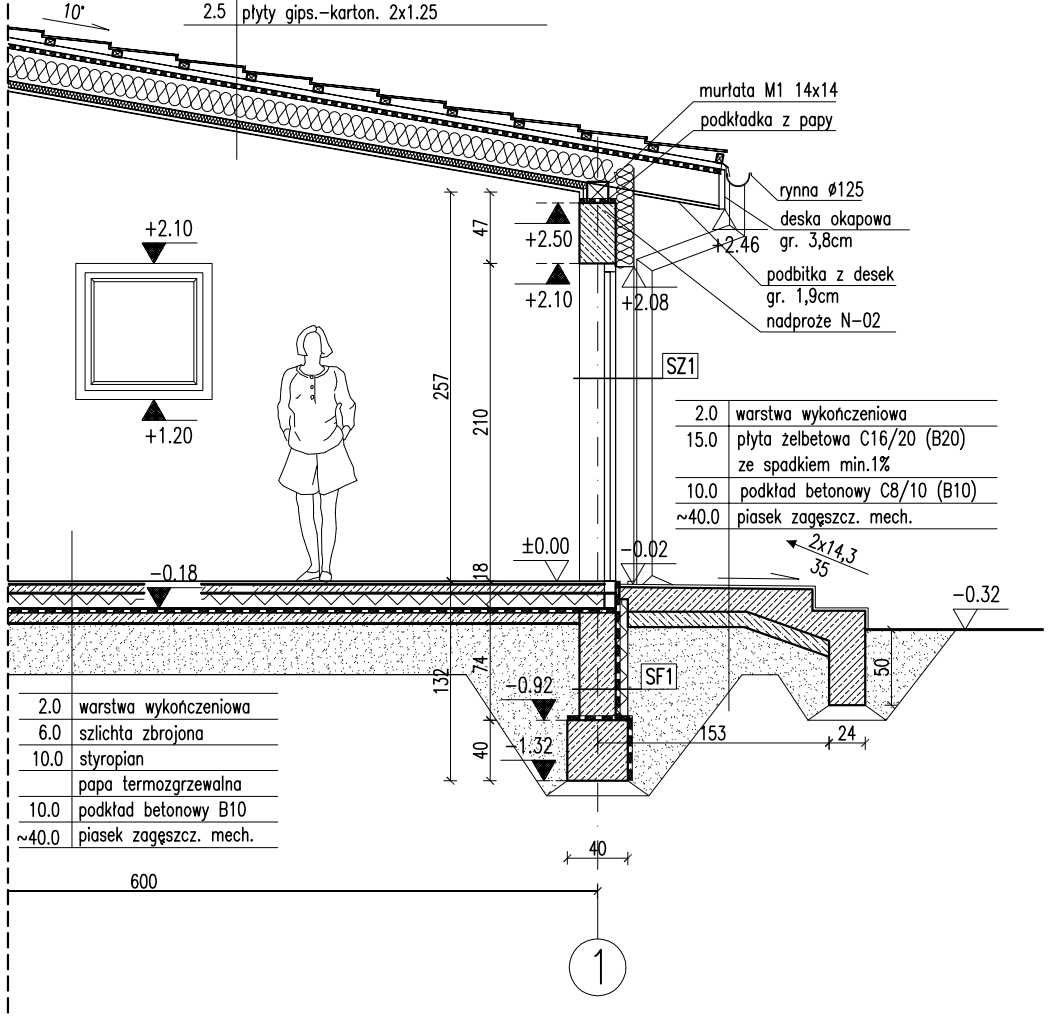

	blachodachówka
4.0	łaty drewniane 6x4
4.0	kontrłaty drewniane 6x4
	wiatroizolacja wysokoparoprzepuszczalna
24.0	wełna mineralna gr. 20cm/ krokwie 9x24
5.0	wełna min. gr. 5cm/ruszt pod GK
	folia polietylenowa
2.5	płyty gips.−karton. 2x1.25

2.0	warstwa wykończeniowa
15.0	płyta żelbetowa C16/20 (B20) ze spadkiem min.1%
10.0	podkład betonowy C8/10 (B10)
~40.0	piasek zagęszcz. mech.

2.0	warstwa wykończeniowa
6.0	szlichta zbrojona
10.0	styropian
	papa termozgrzewalna
10.0	podkład betonowy B10
~40.0	piasek zagęszcz. mech.

EGZEMPLARZ POKAZOWY

RODZAJE ŚCIAN

SF1	
24.0	bloczki betonowe
	2 x dysperbit
10.0	styropian
	klej na siatce
2.0	od−0.32 płytki klinkierowe

SF2	
24.0	bloczki betonowe

SZ1	
1.5	tynk cementowo−wapienny
24.0	bloczki z betonu komórkowego
12.0	styropian
0.5	tynk mineralny na siatce

SW1	
1.5	tynk cementowo−wapienny
12.0	bloczki z betonu komórkowego
1.5	tynk cementowo−wapienny

SW2	
1.5	tynk cementowo−wapienny
24.0	bloczki z betonu komórkowego
10.0	wełna mineralna
0.5	tynk mineralny na siatce

Uwaga:
1.Wymiary otworów w świetle muru pod stolarkę okienną i drzwiową dostosować na budowie po weryfikacji przez wykonawcę stolarki.

EGZEMPLARZ POKAZOWY
CHRONIONY PRAWEM AUTORSKIM
NIE MOZE BYĆ SPRZEDAWANY
ORAZ STANOWIĆ LEGALNEJ PODSTAWY POZWOLENIA NA BUDOWE I INNYCH DECYZJI
Powielanie i kopiowanie bez zezwolenia zabronione
Ustawa z dnia 4 lutego 1994r. (tj.Dz.U. z 2000r. Nr.80 poz.904
Pieczątka znajduje się na wszystkich stronach dokumentacji

PRZEKRÓJ B−B, C−C		1:50
DOM Murator G3Z2 budynek gospodarczy wariant I		BRANŻA ARCH.
OBIEKT	BUDYNEK GOSPODARCZY	
ADRES BUDOWY		
AUTOR PROJEKTU	mgr inż. Ewa Dziewulska upr. nr BŁ−Pd/[illegible]/2004	PODPIS
AUTOR ADAPTACJI		PODPIS
WM murator PROJEKT	W.M. MURATOR PROJEKT Sp. z o.o.	NR RYS A5
		07 − 2010