


EGZEMPLARZ POKAZOWY

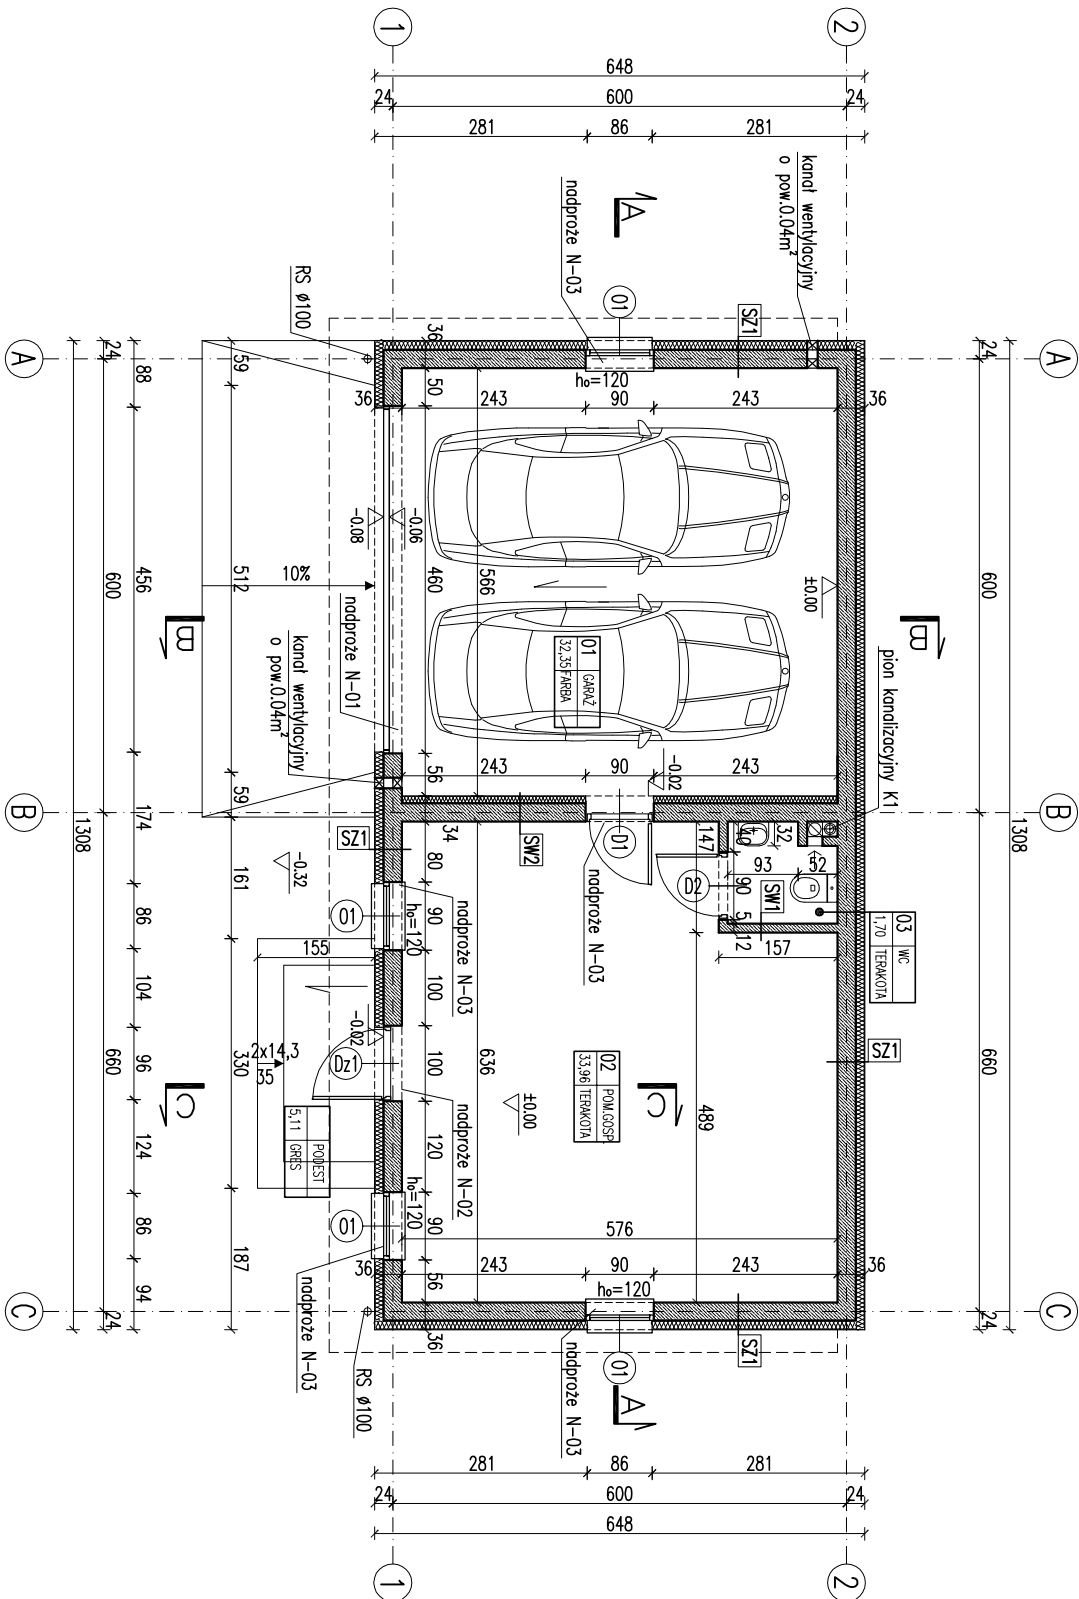

Uwaga:
1. Wymiary oknów i drzwi nie są zgodne z wymiarami standardowymi. Wymiary tych elementów należy dostosować na podstawie danych technicznych producenta.

EGZEMPLARZ POKAZOWY
CHRONIONY PRAWEM AUTORSKIM

NIE MOŻE BYĆ SPRZEDAWANY

Wszystkie prawa zastrzeżone. Wszelkie prawa zastrzeżone. Wszelkie prawa zastrzeżone.

Powielanie i kopiowanie bez zezwolenia zabronione

Ustawa z dnia 4 lutego 1994r. (t.j. jedn. Dz.U. z 2000r., Nr. 80 poz. 904

Przebieg znajduje się na wszystkich stronach dokumentacji

ZESTAWIENIE POWIERZCHNI

Lp.	Nazwa pomieszczenia	pow. netto (h>1,9 m)
	pow. podstawowa	[m ²]
	PARTER	
01	garaż	32,35
02	pomieszczenie gospodarcze	33,96
03	wc	1,70
	RAZEM	68,01

Powierzchnie i kubatury policzone według normy PN-ISO 9836:1997.

Pz - powierzchnia zabudowy	84,75 m ²
Pc - powierzchnia całkowita w obrysie zewnętrznych murów	84,75 m ²
Kubz - kubatura brutto zamkniętych części budynku	322,86 m ³

RODZAJE ŚCIAN

SF1	24.0	błoczi betonowe	2 x dysperbit	10.0	styropian	klej na siatce	2.0	do ±0.00 płytki klinkierowe
SF2	24.0	błoczi betonowe						
SZ1	1.5	tylnk cementowo-wapienny	24.0	błoczi z betonu komórkowego	12.0	styropian	0.5	tylnk mineralny na siatce

SF1	24.0	błoczi betonowe	2 x
-----	------	-----------------	-----

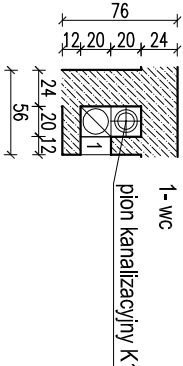

-kanał wentylacyjny Ø150
pow. 0.018m²

RZUT PARTERU

DOM	Murator G328	projektant	ARCH.
OBIEKT	BUDYNEK GOSPODARSTWA		
ADRES			
BUDOWY			
AUTOR	mgr inż. Ewa Dzierżanowska		
PROJEKTU	upr. nr BL-Pd/04/2004		
AUTOR			
ADAPTACJI			
WYMAGANIA	M.M. MURATOR PROJEKT		
PROJEKT	Sp. z o.o.		