


[illegible]

papier	włókninowy	
papa	podkładowa	masywna
	STYRODUR	5,0
	piropodłożo	
zbożojadła szlachta	cement	min. 4,
wytworzone ze spieków	5%	
plyta żelbetowa		15,0

	białona
3.0	STYRODUR/ tuta 3x3
	izolacja przeciwwodna
min.8,0	pyła żelbetonowa wylwana ze spodem 2%
2.0	styropian EPS70
0.5	tylnk mineralny

RODZAJE SCIAN	
SF1	
24.0	blocczi betonowe
	izolacja przeciwwodna
SF2	
24.0	blocczi betonowe
SZ1	
1.5	tylnk cementowo-wapienny
24.0	blocczi z betonu komorkowego
5.0	styropian EPS70
0.5	tylnk mineralny na siccie

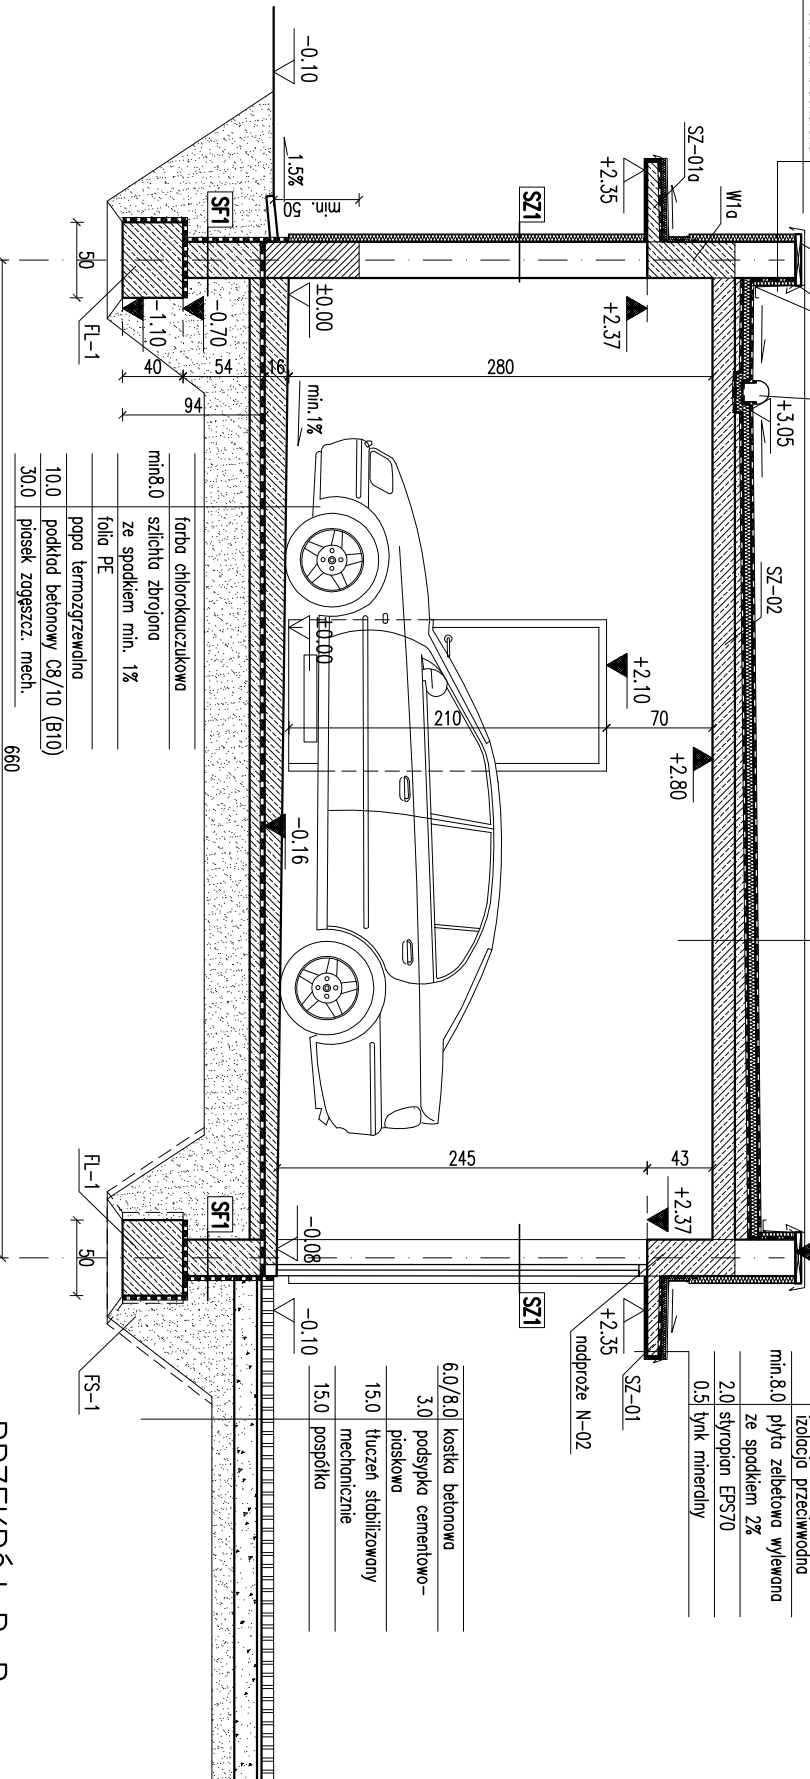

SW1	
1.5	lynk cementowo-wapienny
24.0	blocczki z betonu komorkowego
1.5	lynk cementowo-wapienny

PRZEKRÓJ B-B


blacha	
STRUDUR/ lata 3x3	3.0
izolacja przeciwwodna	
plyta zebelowa wylowana ze spodkiem 2%	min:8.0.
styropian EPS10	2.0
tylnk mineralny	0.5

papa wierzchniego krycia	
papa podkładowa mocowana mech.	
STR00UR	5,0
parozizolacja	
zbrojona szlachta cement.	min 4,0
wylana ze spodem 5%	
plyta żelbetowa	15,0

	obróbka blacharska
5.0	STRUDUR
	papa termozgrzewalna
24.0	cegła pełna ceram. lub cement.
5.0	styropian EPS70
0.5	tyłek mineralny na ścianie

6.0/8.0	koszka betonowa
3.0	podsyпка cementowo-piaskowa
15.0	tluszcz stabilizowany mechanicznie
15.0	pospółka

2.0	warstwa wykonczeniowa
8.0	szlichta zbrojona
	folia PE
	papa termozgrzewalna
10.0	podkład betonowy C8/10 (B10)
30.0	piasek zagęszcz. mech.

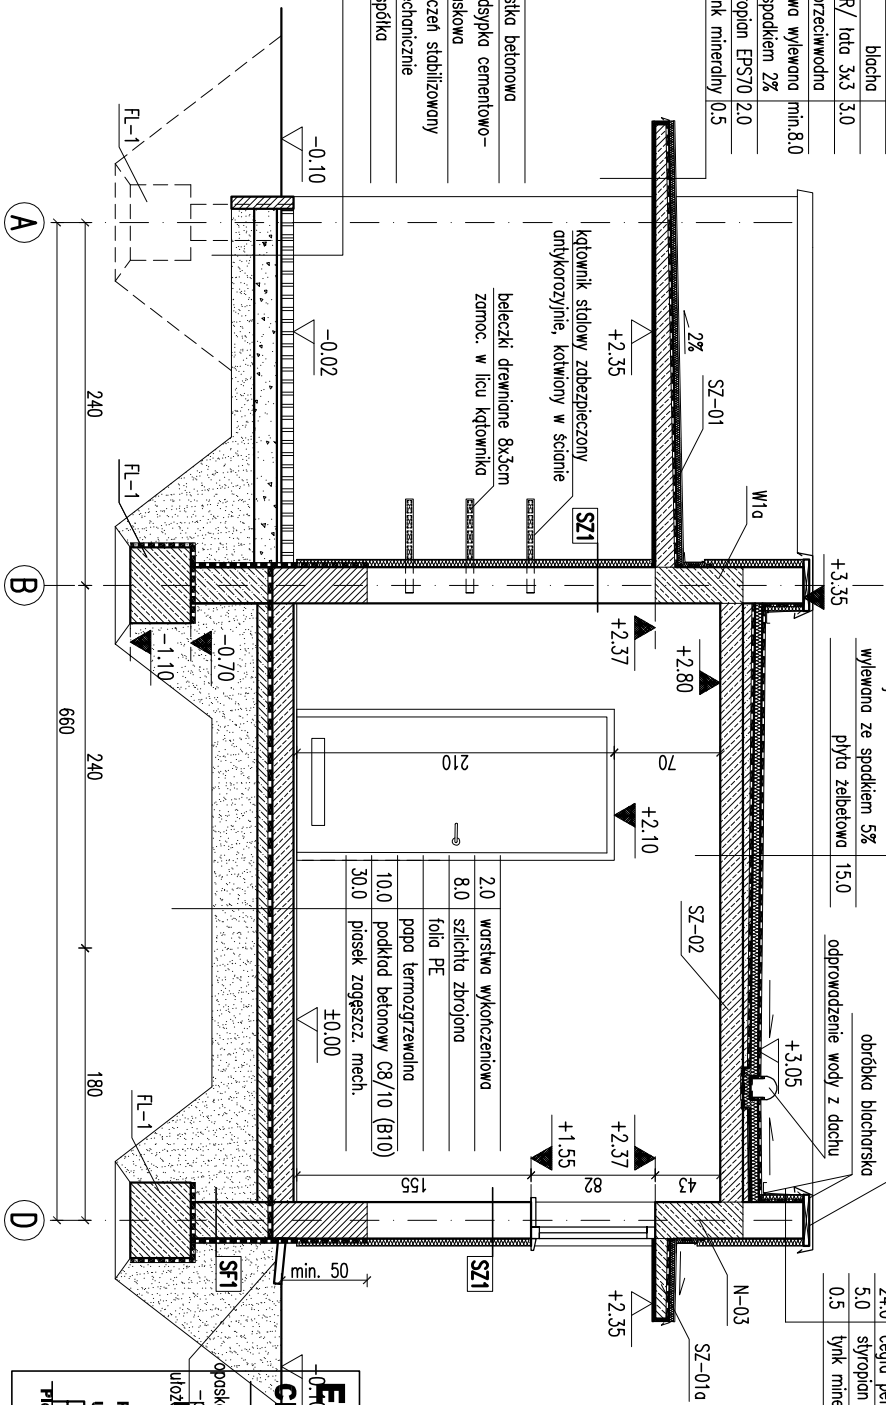

EGZEMPLARZ POKAZOWY

oposka odwołanie
- była członkinią
POZWOLENIA NA BUDOWE I INNYCH DECYZJI

Powietanie i kopiowanie bez zezwolenia zabronione
Ustawa z dnia 4 lutego 1994r. (t.j.) jedn. Dz. U. z 2000r. Nr 80 poz. 904
PRZĘKROJ C-C
Pleczałka znajduje się na wszystkich stronach dokumentacji

PRZEMKÓRÓU B-B		1:50
PRZEMKÓU C-C		BRANZA
Murator	G33 - Wydział gospodarczy	ARCH.
OBIEKT	BUDYNEK GOSPODARCZY	
ADRES BUDOWY		
AUTOR PROJEKTU	mgr inż. Małgorzata Kusińska nr ew. upr. budowl. 17/KK/041/02	POSOS
AUTOR ADAPTACJI		POSOS
WZM murator	M.M. MURATOR PROJEKT	NR RYS
PROJEKT	Sp. z o.o.	A4
		2010