

tylnik mineralny na siatce	0,5	pozioma podkolumna	pozioma wielkość napisu
styropian EPS70	5,0	SYNTRUD 5,0	pozioma wielkość napisu
ceglą pełną gerami lub cement.	2,10	przekładnia	pozioma wielkość napisu
papa termozgrzewalna		2000 g/m ² szlifowa ciemna, min. 4,0	pozioma wielkość napisu

tynek mineralny na siódce	0,5
styropian EPS70	5,0
cegła pełna gotowa, lub cement.	2,0
papa termozgrzewalna	
STYRODUR	5,0
obróbka blacharska	

papa wielozłaznego krycia	
papa podkładowa	
STYRDUR	5,0
parozłocob	
zestaw szalica cement. min. 4	
wylewana ze spodem 5%	
plyta żelbetowa	15,0

obróbka blacharska +3.35

3.0	STRÖDUR/ lata 3x3
-----	-------------------


RODZAJE ŚCIAN	
SF1	
24.0	blocczi betonowe
	izolacja przeciwnożna

SF2	
24.0	blocki betonowe

min.8.0	plyta żelbetowa wylewana ze spadkiem 2%
N-02	styropian EPS70
0.5	tynk mineralny

SZ1	
1.5	tynk cementowo-wapienny
24.0	blocczki z betonu komórkowego
5.0	styropian EPS70
0.5	tynk mineralny na siłce

SW1	
1.5	tylnk cementowo-wapienny
24.0	blocczki z betonu komorkowego
1.5	tylnk cementowo-wapienny

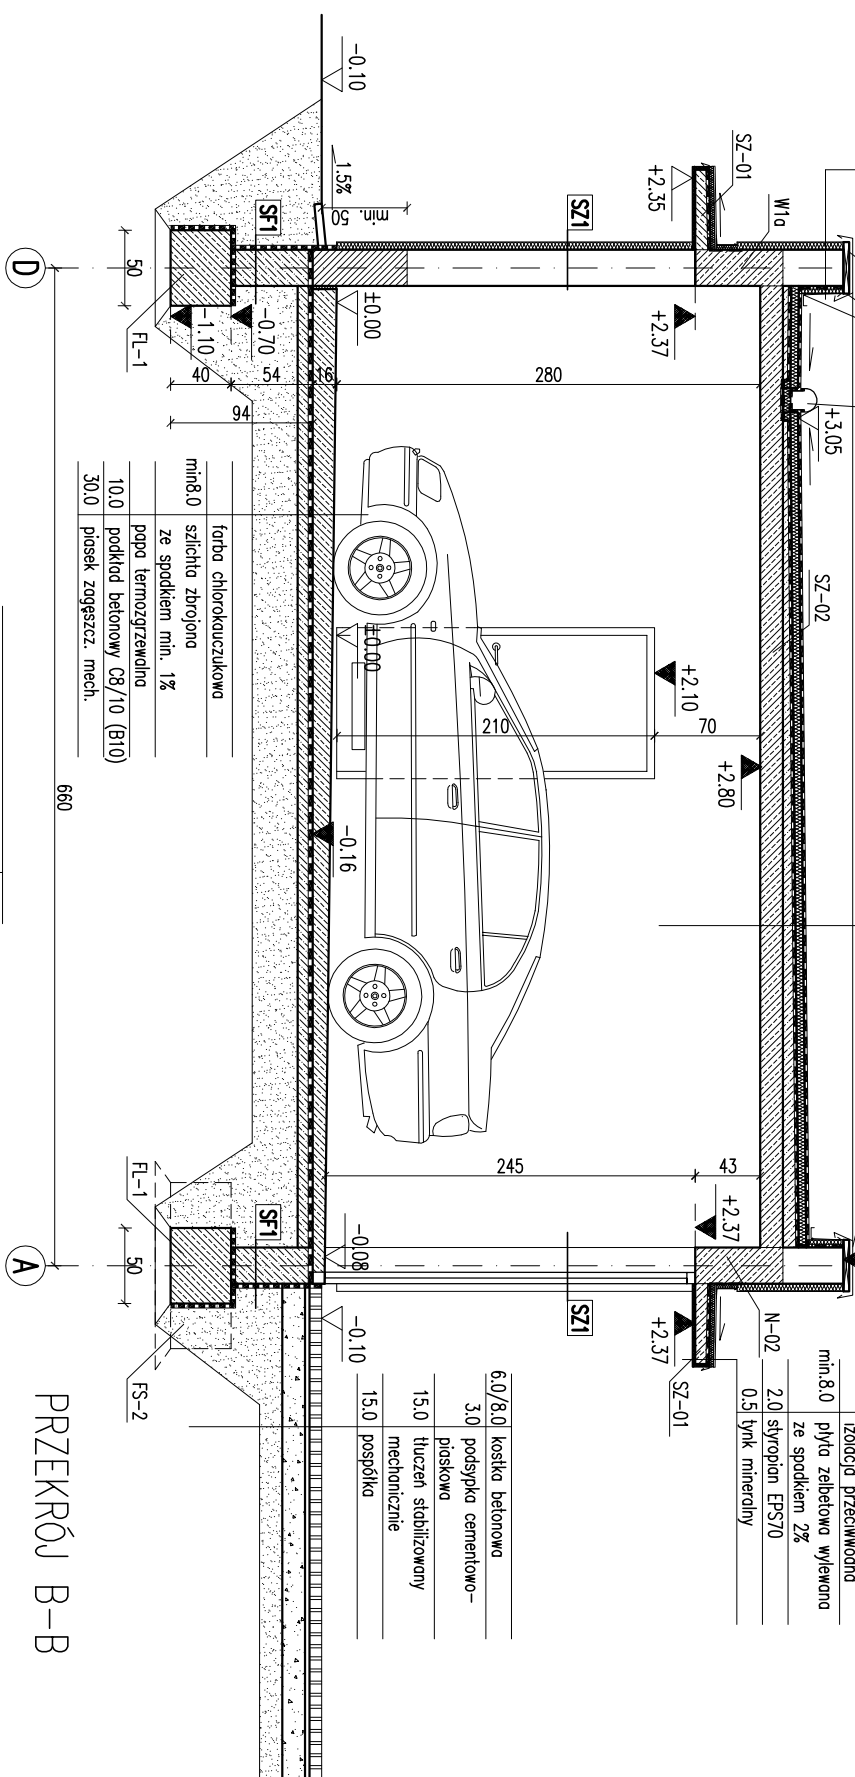

PRZEKRÓJ B-B

	farba chlorokauczukowa
min8,0	szlichta zbrojona ze spodkiem min. 1%
	papa termozgrzewalna
10,0	podkład betonowy C8/10 (B10)
30,0	piasek zoszczędz. mech.


papa wierzchniego krycia	
papa podkładowa	
STRUDUR	5.0
parcieizolacja	
zbrojona szlichta cement	min.4.
wylewana ze spadzkiem 5%	
plyta żelbetowa	15.0

podkładka drewniana
obróbka blacharska

	obrobka blacharska
5.0	STYMODUR
	papa termozdzwelnina
24.0	ceglá pehna ceramiz. lub cement
5.0	stýropion EPS70
0.5	tykál mineralny na sídce

biachla	
STYRUDUR/ Iada 3x3	3.0
izolacja przeciwwoda	
plyta zesbelowana wylewana ze spalkiem 2%	min:8.0
styropian EPS70	2.0
tylnk mineralny	0.5

kostka betonowa	6,0/8,
podsyпка cementowo– piaskowa	3,0
tluszcz stabilizowany mechanicznie	15,0
pospółka	15,0

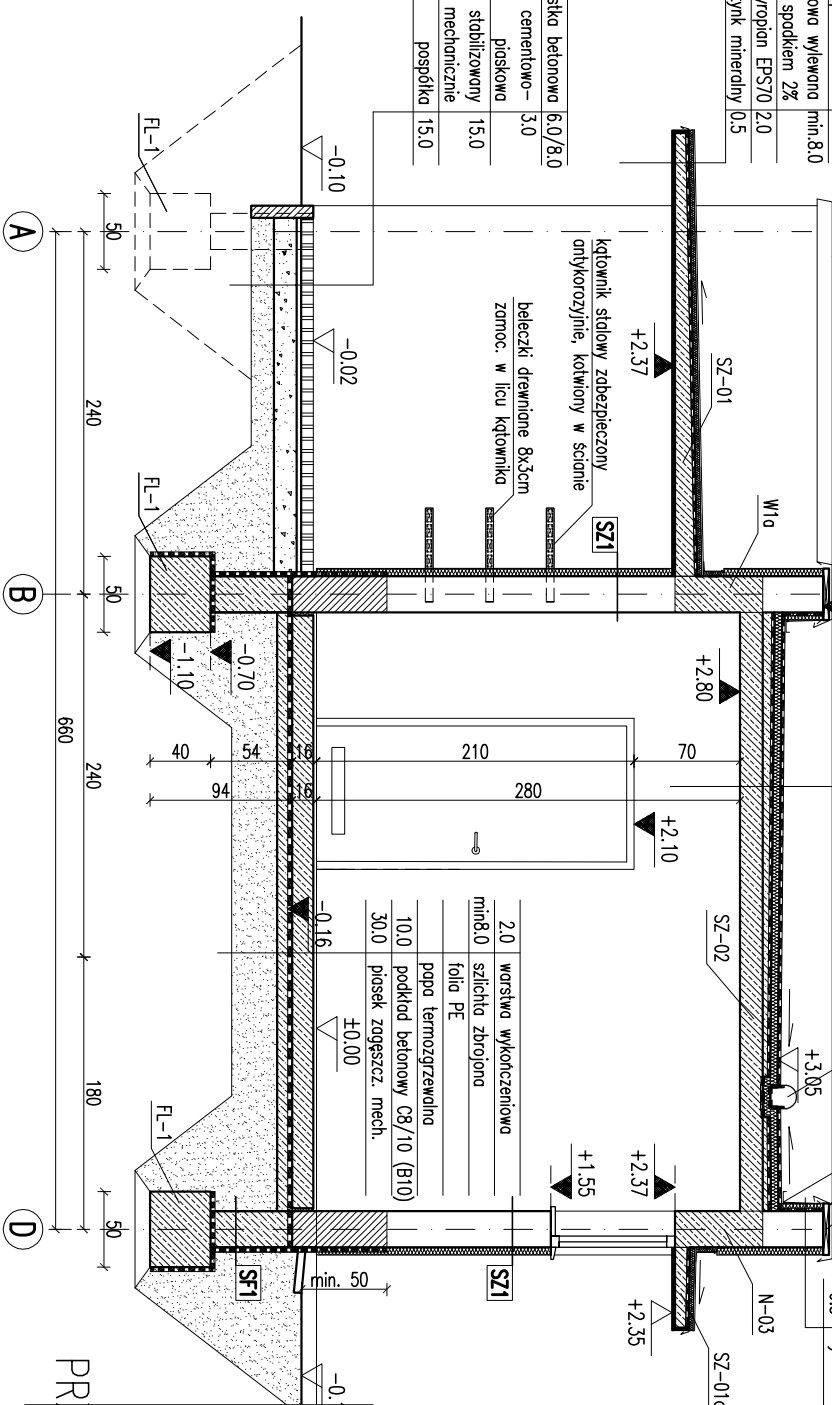

EGZEMPLARZ POKAZOWY

CHRONIONY PRAWEM AUTORSKIM

NIE MOŻE BYĆ SPRZEDAWANY

ORAZ STANOWIĆ LEGALNEJ PODSTAWY

POZWOLENIA NA BUDOWE I INNYCH DECYZYJ

Powielanie i kopiowanie bez zezwolenia zabronione

Ustawa z dni: 4 lutego 1994r. (t.jedn. Dz.U. z 2000r. Nr.80 poz.90

PRZEKROJ C=C
pieczęćka znajduje się na

Placówka znajduje się na wszystkich stronach dokumentacji

Murator		G33a	Wydruk gospodarczy - element 1	BRANŻA	1:50
OBIEKT		BUDYNEK	RODARCZY	ARCH.	
ADRES					
BUDOWNY					
AUTOR PROJEKTU		mgr inż. Małgorzata Poliska nr ew. upr. bud. 17/KK/041/02			
AUTOR ADAPTACJI		PDRS			
WYMAGANIA		M.M. MURATOR PROJEKT			
MUTATOR		Sp. z o.o.			
PROJEKT		A4			
		2010			