
EGZEMPLARZ POKAZOWY

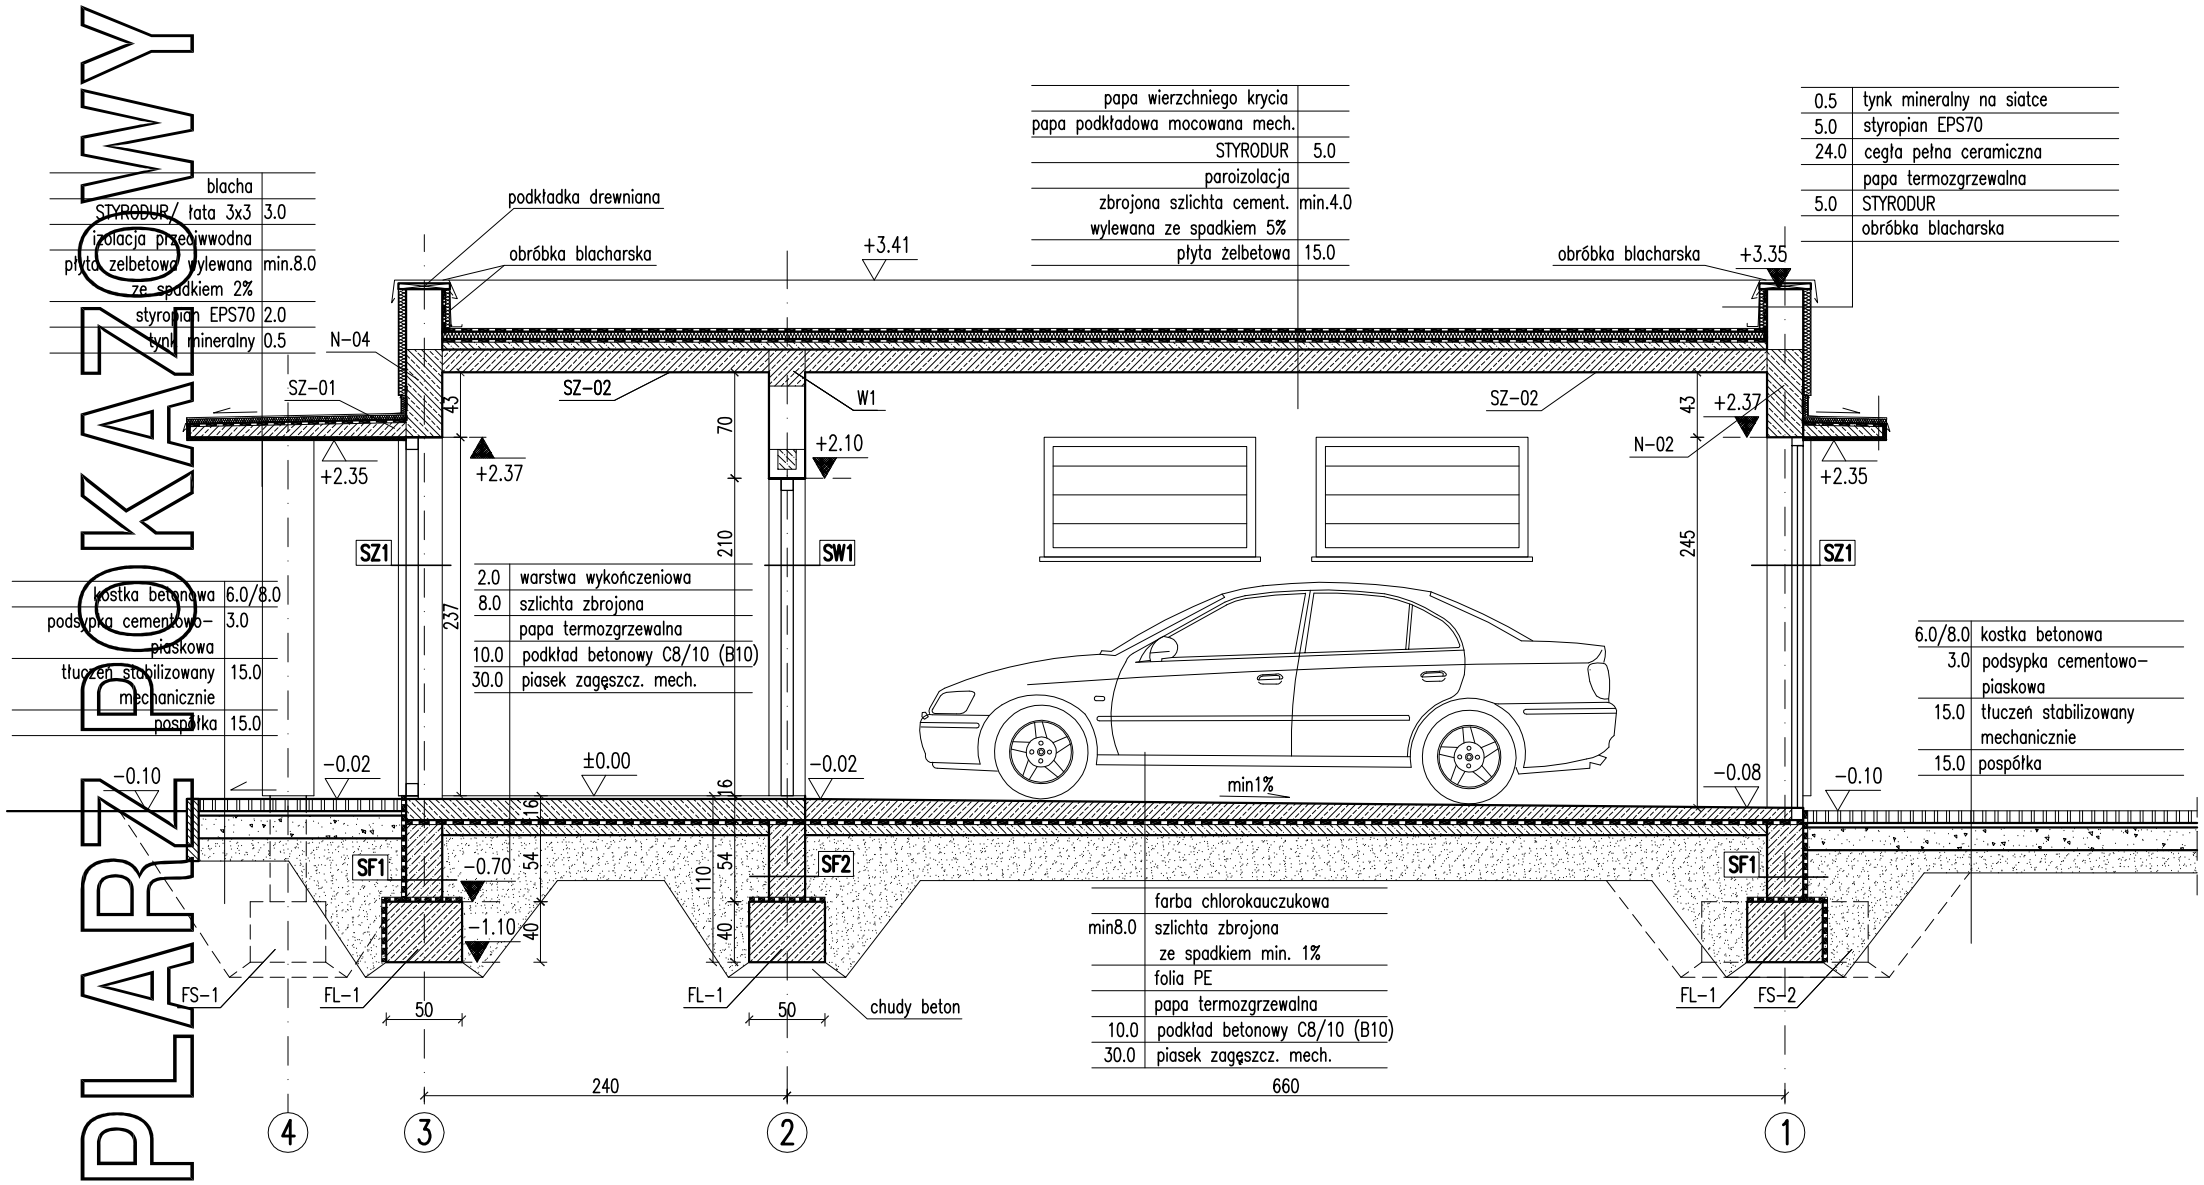

EGZEMPLARZ POKAZOWY

RODZAJE ŚCIAN

SF1	
24.0	bloczki betonowe
	izolacja przeciwwodna

SF2	
24.0	bloczki betonowe

SZ1	
1.5	tynk cementowo-wapienny
24.0	bloczki z betonu komórkowego
5.0	styropian EPS70
0.5	tynk mineralny na siatce

SW1	
1.5	tynk cementowo-wapienny
24.0	bloczki z betonu komórkowego
1.5	tynk cementowo-wapienny

EGZEMPLARZ POKAZOWY
CHRONIONY PRAWEM AUTORSKIM
NIE MOŻE BYĆ SPRZEDAWANY
ORAZ STANOWIĆ LEGALNEJ PODSTAWY POZWOLENIA NA BUDOWĘ I INNYCH DECYZJI
Powielanie i kopiowanie bez zezwolenia zabronione
Ustawa z dn: 4 lutego 1994r, (t.jedn. Dz.U. z 2000r, Nr.80 poz.904
Pieczątka znajduje się na wszystkich stronach dokumentacji

PRZEKRÓJ A–A

SKALA 1:50

BRANŻA ARCH.

Murator	G33b – budynek gospodarczy – wariant II
OBIEKT	BUDYNEK GOSPODARCZY
ADRES BUDOWY	
AUTOR PROJEKTU	mgr inż. Małgorzata Bulska-Marks nr ew. upr. bud. MAZ/KK/041/02 — PODPIS
AUTOR ADAPTACJI	— PODPIS
WM murator PROJEKT	W.M. MURATOR PROJEKT Sp. z o.o. — NR RYS A3
	— 2010