

ZESTAWIENIE POWIERZCHNI

Lp.	Nazwa pomieszczenia	pow. netto (h>1,9 m)
	pow. podstawowa	[m2] [m2]
	PARTER	
01	garaż	40,07 40,07
02	pomieszczenie gospodarcze	8,37 8,37
	RAZEM	48,44 48,44

Powierzchnie i kubatury policzone według normy PN-ISO 9836:1997.

Pz - powierzchnia zabudowy	69,45 m²
Pc - powierzchnia całkowita w obrysie zewnętrznych murów	59,06 m²
Pm - powierzchnia netto częściowo otwartych części budynku	10,39 m²
Kbz - kubatura brutto zamkniętych części budynku	189 m³
Kbn - kubatura częściowo otwartych części budynku	27 m³

- Uwagi:
- Zestawienie okien analizować razem z opisem technicznym.
 - Przed złożeniem zamówienia należy sprawdzić na miejscu wymiary otworów do wbudowania stolarki i przeszkleń.
 - Osadzenie okien i drzwi wg instrukcji producenta.
 - Wymiary częścikowe dostosować do rzeczywistych wymiarów skrzydła drzwiowego i okiennego.
 - Wymiary otworów w świetle muru pod stolarkę okienną i drzwiowa dostosować na budowie po wyborze producenta stolarki.

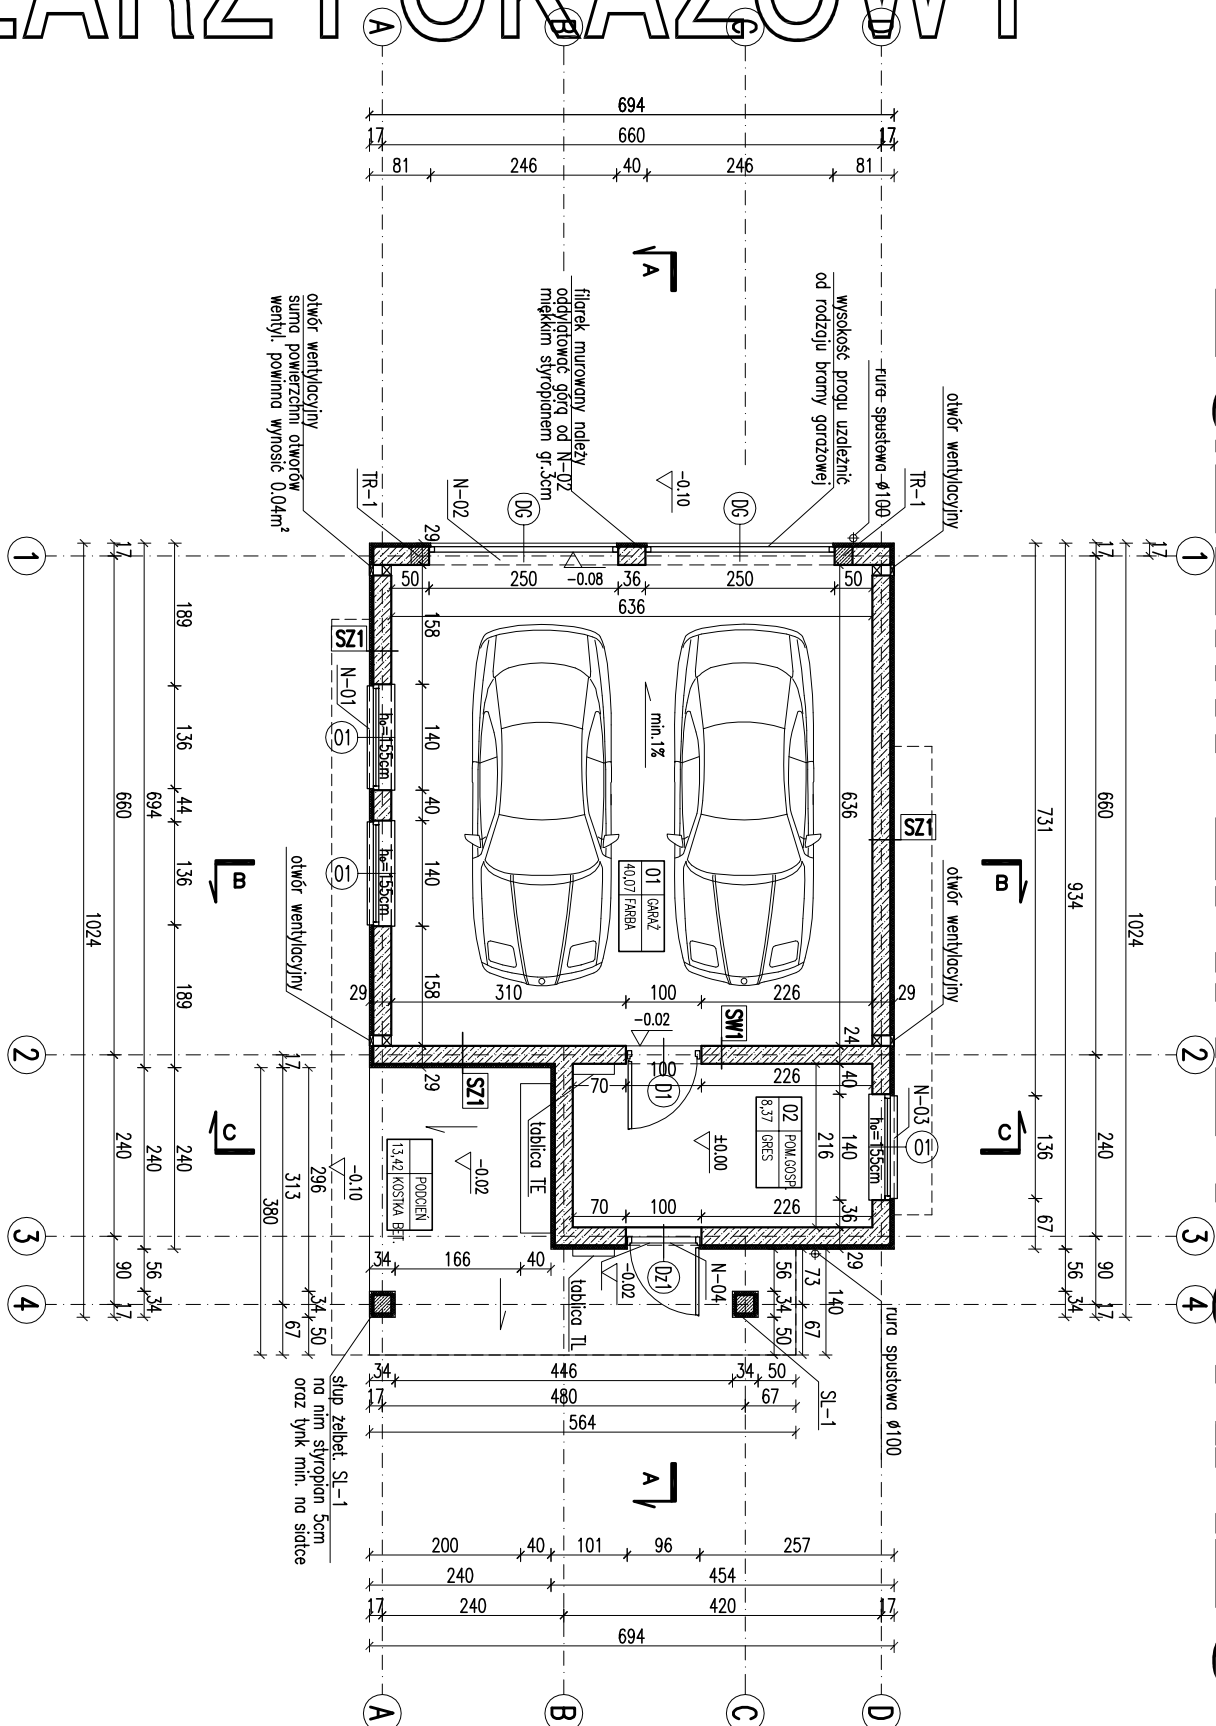
RODZAJE ŚCIAN

SZ1		SZ1
1.5 tynk cementowo-wapienny		1.5 tynk cementowo-wapienny
24.0 bloczki z betonu komórkowego		24.0 bloczki z betonu komórkowego
5.0 styropian EPS70		5.0 styropian EPS70
0.5 tynk mineralny na siatce		0.5 tynk mineralny na siatce
SF1	bloczki betonowe	SW1
24.0 izolacja przeciwwodna		1.5 tynk cementowo-wapienny
SF2		24.0 bloczki z betonu komórkowego
24.0 bloczki betonowe		1.5 tynk cementowo-wapienny

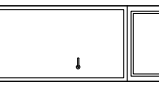
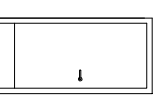
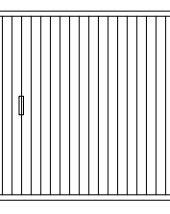
PROJEKT PARTERU,
ZESTAWIENIE STOLARKI
BRANŻA ARCH.

Murator	G33b	główny architekt	II
OBIEKT	BUDYNEK GOSPODARCZY	PROJEKTANT	II
ADRES			
BUDOWY			
AUTOR PROJEKTU	mgr inż. Małgorzata	PROJEKTANT	
AUTOR ADAPTACJI			
WZAM	M.M. MURATOR PROJEKT	INŻ. RYS	A1
PROJEKT	Sp. z o.o.		2010

EGZEMPLARZ POKAZOWY



ZESTAWIENIE STOLARKI

SYMBOL	01	Dz1	D1	DG	
SCHEMAT					
		L	P	L	P
WYMIARY W ŚWIECIE MURU	S _o	100	100	250	
	H _o	237	210	245	
ILUŚĆ	3	-	1	1	-
					2

EGZEMPLARZ POKAZOWY
CHRONIONY PRAWEM AUTORSKIM

NIE MOŻE BYĆ SPRZEDAWANY
ORAZ STANOWIĆ LEGALNEJ PODSTAWY
POZWOLENIENIA NA BUDOWE I INNYCH DECYZJI

Powielanie i kopiowanie bez zezwolenia zabronione
Ustawa z dnia 4 lutego 1994r. (t.j.) jedn. Dz.U. z 2000r., Nr.60 poz.904

Przećiąka znajduje się na wszystkich stronach dokumentacji