


EGZEMPLARZ POKAZOWY

3

2

1

dachówka ceramiczna	
łaty 4/6cm	4.0
kontłaty 4/6cm	4.0
wiatroizolacja	
krokiew/welna mineralna (10cm)	20.0
folia polietylenowa	
deskowanie	1.9

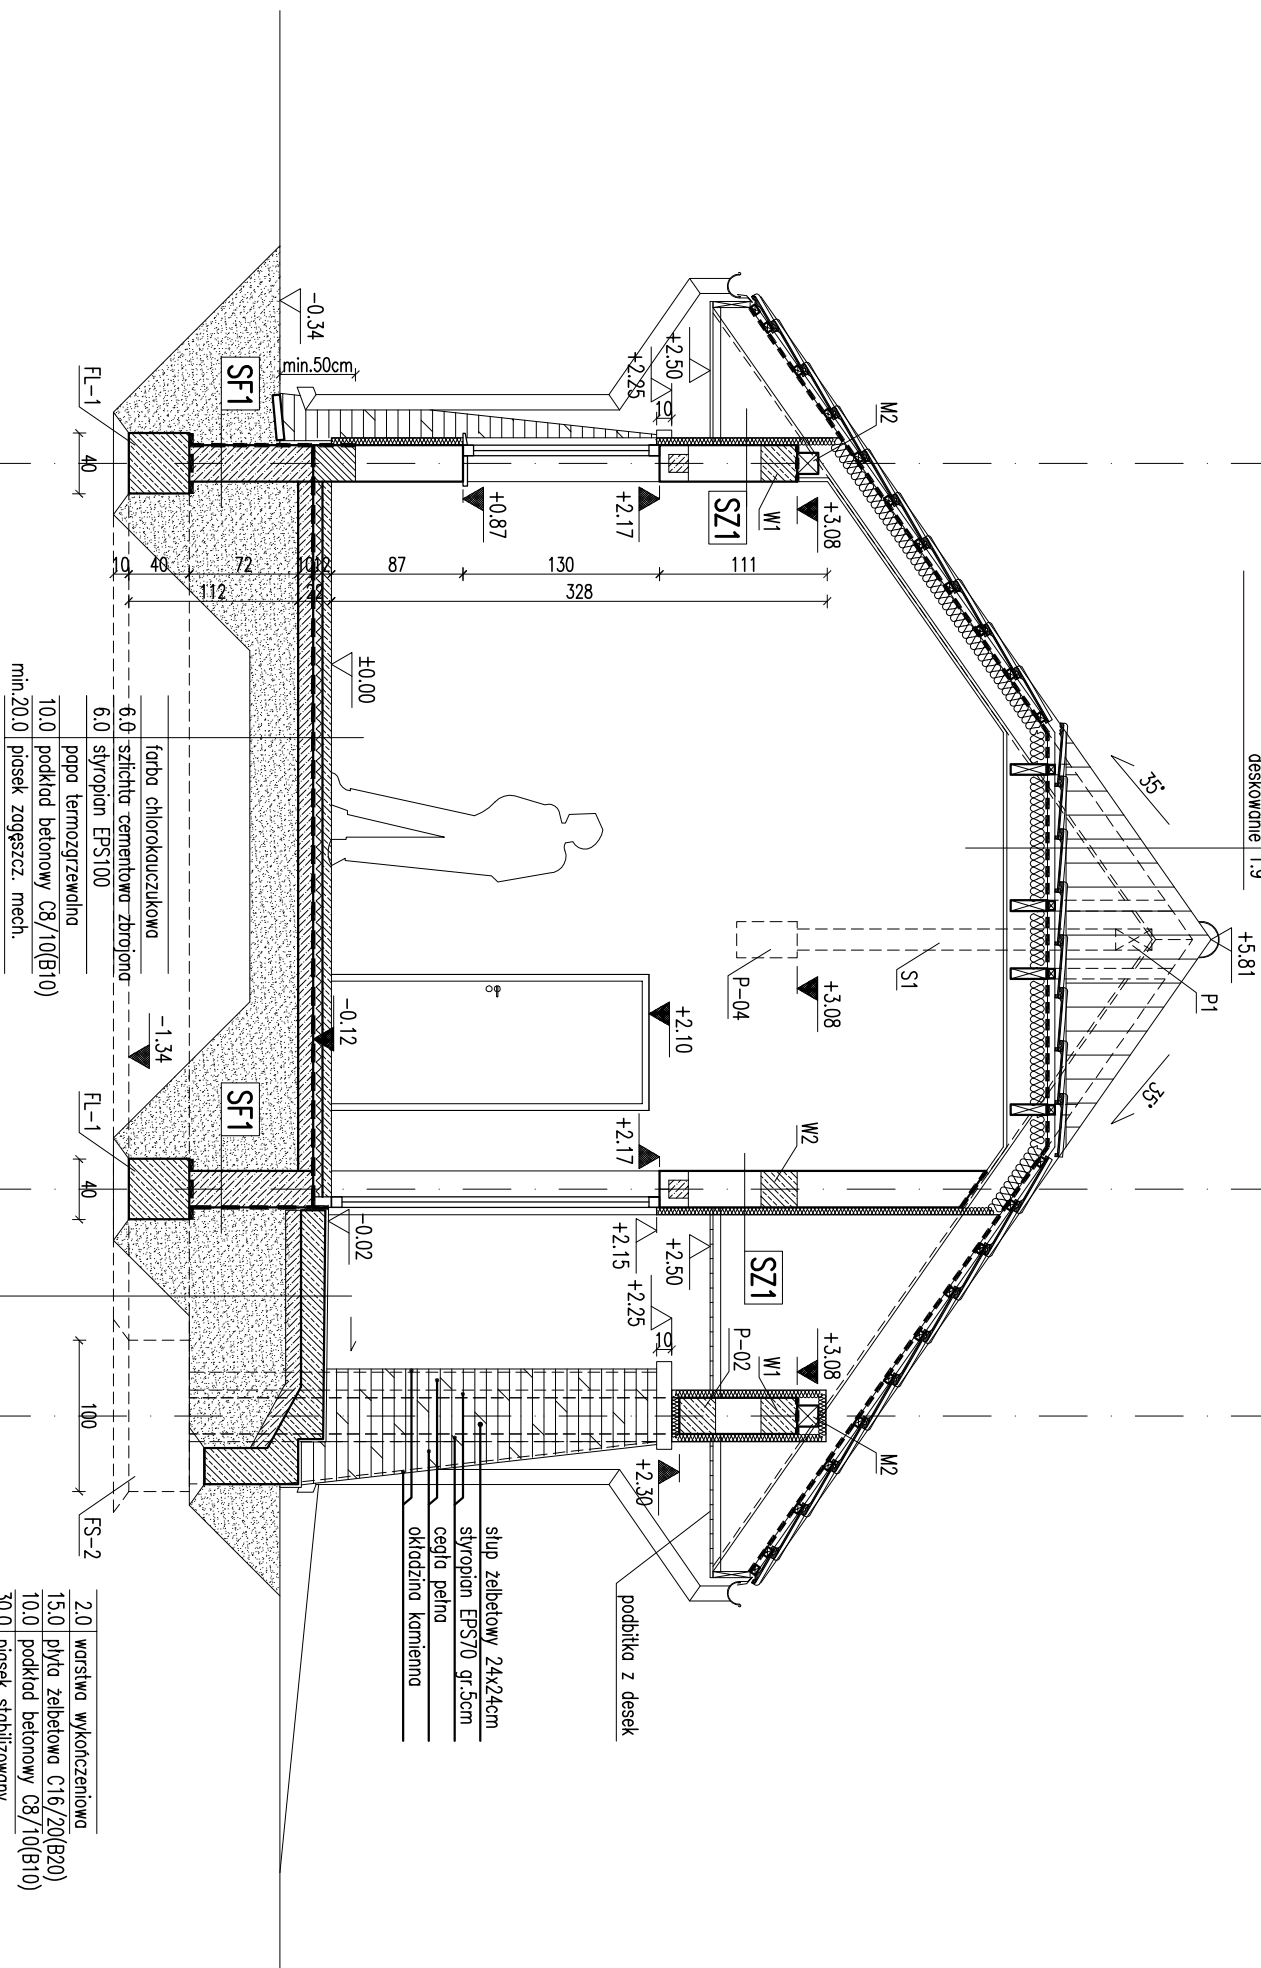

3

2

1

EGZEMPLARZ POKAZOWY
CHRONIONY PRAWEM AUTORSKIM
NIE MOŻE BYĆ SPRZEDAWANY
ORAZ STANOWIĆ LEGALNEJ PODSTAWY
POZWOLENIA NA BUDOWE I INNYCH DECYZJI

Uwaga:
Pierwsze warstwy ścian zewnętrznych z dnia 15.08.1994r. (4.08.1994r. z 2000r. Nr 80, poz. 204) wykonanych z cegły pełnej klasy 15, na zaprawie cementowo-wapiennej, nie podlegają obrotowi 90 stopni. Wymiar otworów w świetle muru pod stolarkę okenną i drzwiową dostosować na budowie po wyborze producenta stolarki.

RODZAJE ŚCIAN

SF1	
24.0	blocczki betonowe
	2 x dysperbit
	klej na ściance
SF2	wew. sciana fundamentowa
24.0	blocczki betonowe
SZ1	
1.5	łytek cementowo-wapienny
24.0	blocczki z betonu komórkowego
5.0	styropian EPS70
0.5	łytek mineralny na ściance

PRZERÓJ A-A

DOM Murator G34	BRANŻA	1:50
OBIEKT	BUDYNEK	PODARCZ
ADRES		
AUTOR BUDOWY		POPS
AUTOR PROJEKTU	mgr inż. arch. K. Słupski	POPS
AUTOR ADAPTACJI	upr. nr MA/08	POPS
WYMAGANIA	W.M. MURATOR PROJEKT	nr RPS
PROJEKT	Sp. z o.o.	G34 - 2010