



RZUT PARTNER

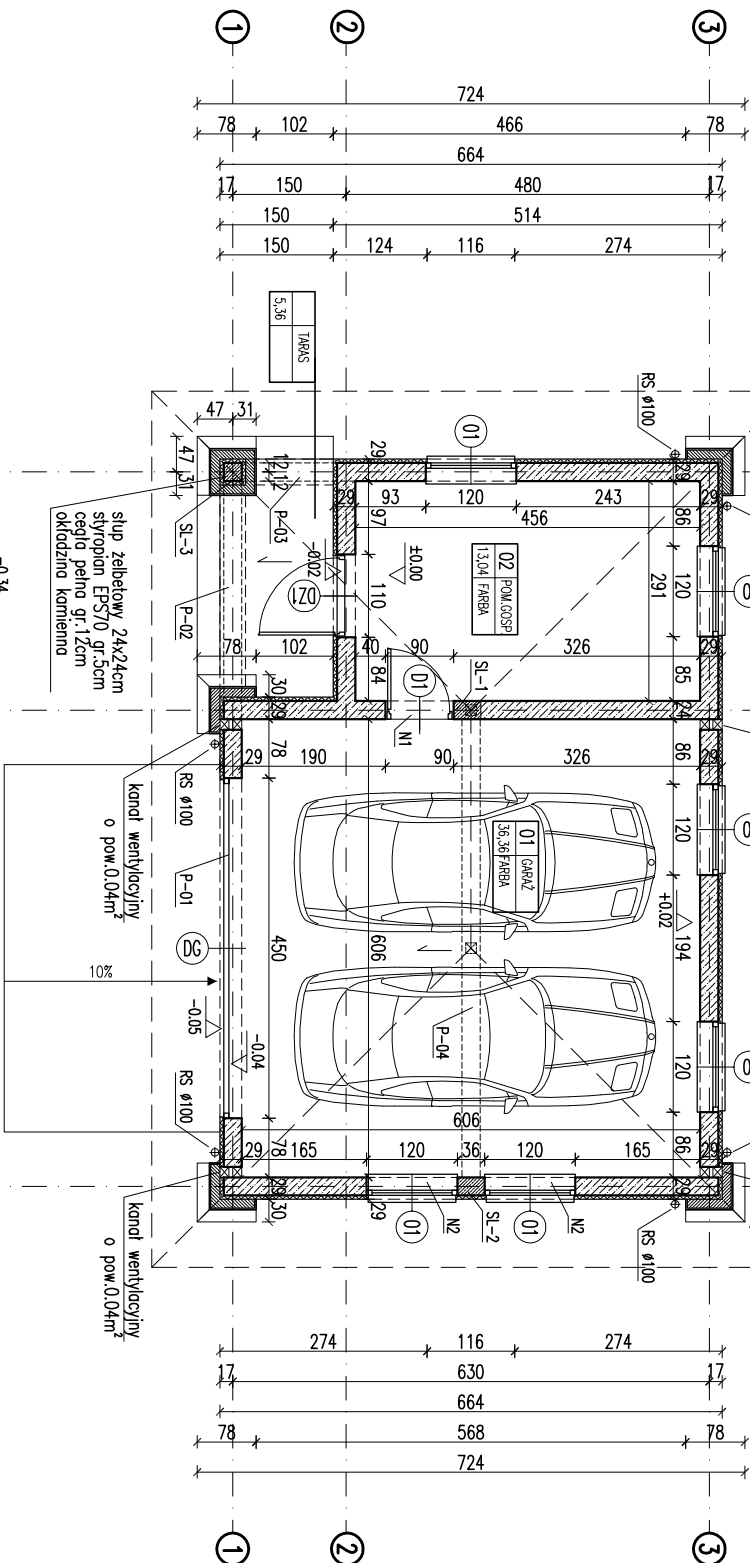

ZESTAWIENIE STOLARKI

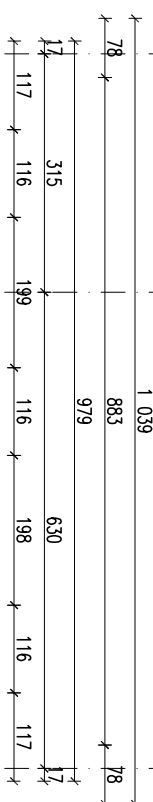

SYMBOL	DZ1	D1	DG	01
SCHEMAT				
TYP	L	L		
	P	P		
WYMIARY W ŚWIETEL MURU	H ₀	210	221	130
	S ₀	90	450	120
ŁŁOŚĆ	rozezn	-	1	5

EGZEMPLARZ POKAZOWY

CHRONIONY PRAWEM AUTORSKIM

NIE MOŻE BYĆ SPRZEDAWANY

**ORAZ STANOWIĆ LEGALNEJ PODSTAWY
POZWOLENIA NA BUDOWE I INNYCH DECYZJI**

Powielanie i kopiowanie bez zezwolenia zabronione
Ustawa z dni: 4 lutego 1994r. (t.jedn. Dz.U. z 2000r. Nr.80 poz.904

Pieczętka znajduje się na wszystkich stronach dokumentacji.

ZESTAWIENIE POWIERZCHNI			
Lp.	Nazwa pomieszczenia	pow. netto	(h>1,9 m)
	pow. podstawowa	[m ²]	[m ²]
	PARTER		
01	garaż	36,36	36,36
02	pomieszczenie gospodarcze	13,04	13,04
	RAZEM	49,40	49,40

Powierzchnie i kubatury policzone według normy PN-ISO 9836:1997.

Pz - powierzchnia zabudowy	66,75 m ²
Pc - powierzchnia całkowita w obrysie zewnętrznych murów	61,79 m ²
Pm - powierzchnia netto częściowo otwartych części budynku	5,36 m ²
Kbz - kubatura brutto zamkniętych części budynku	293,60 m ³
Kbn - kubatura częściowo otwartych części budynku	10,11 m ³

RODZAJE ŚCIAN

SF1	
24.0	bloczki betonowe
	2 x dyspabit
	klej na siatce
SF2	wew. ściana fundamentowa
24.0	bloczki betonowe
SZ1	
1.5	tynk cementowo-wapienny
24.0	bloczki z betonu komórkowego
5.0	stropian EPS70
0.5	tynk mineralny na siatce

Uwaga:

1. Plewusze waistawy ścian zewnętrznych (do poziomu min. 50cm nad terenem), wykonać z cegły pełnej klasy 15 na zaprawie cem-wap. marki M5.
2. Przypory z cegły pełnej wiązać z konstrukcją śdiany za pomocą kotew systemowych.
3. Wymiany otworów w świetle muru pod stolarkę okienną i drzwiową dostosować na budowie po wyborze producenta stolarki;
4. Zestawienie okien analizować razem z opisem technicznymi;
5. Przed złożeniem zamówienia należy sprawdzić na miejscu wymiary otworów do wbudowania stolarki i przeszkleń;
6. Osadzenie okien i drzwi wg instrukcji producenta;
7. Wymiany cząstkowe dostosować do rzeczywistych wymiarów skrzydła drzwiowego i okiennego;

PLAN PARTERU, ZESTAWIENIE STOLARKI		BRANŻA	Skala: 1:100
DOM Murator	G34	ARCH	
OBIEKT	BUDYNKI GOSPODARCZE		
ADRES BUDOWY			
AUTOR PROJEKTU	mgr inż. arch. Katarzyna Słupczyńska upr. nr MA/087	PODS	
AUTOR ADAPTACJI		PODS	
WZM MURATOR PROJEKT	WZM. MURATOR PROJEKT Sp. z o.o.	NR KRS	A1
0			2010