
EGZEMPLARZ POKAZOWY

PRZEKRÓJ B–B

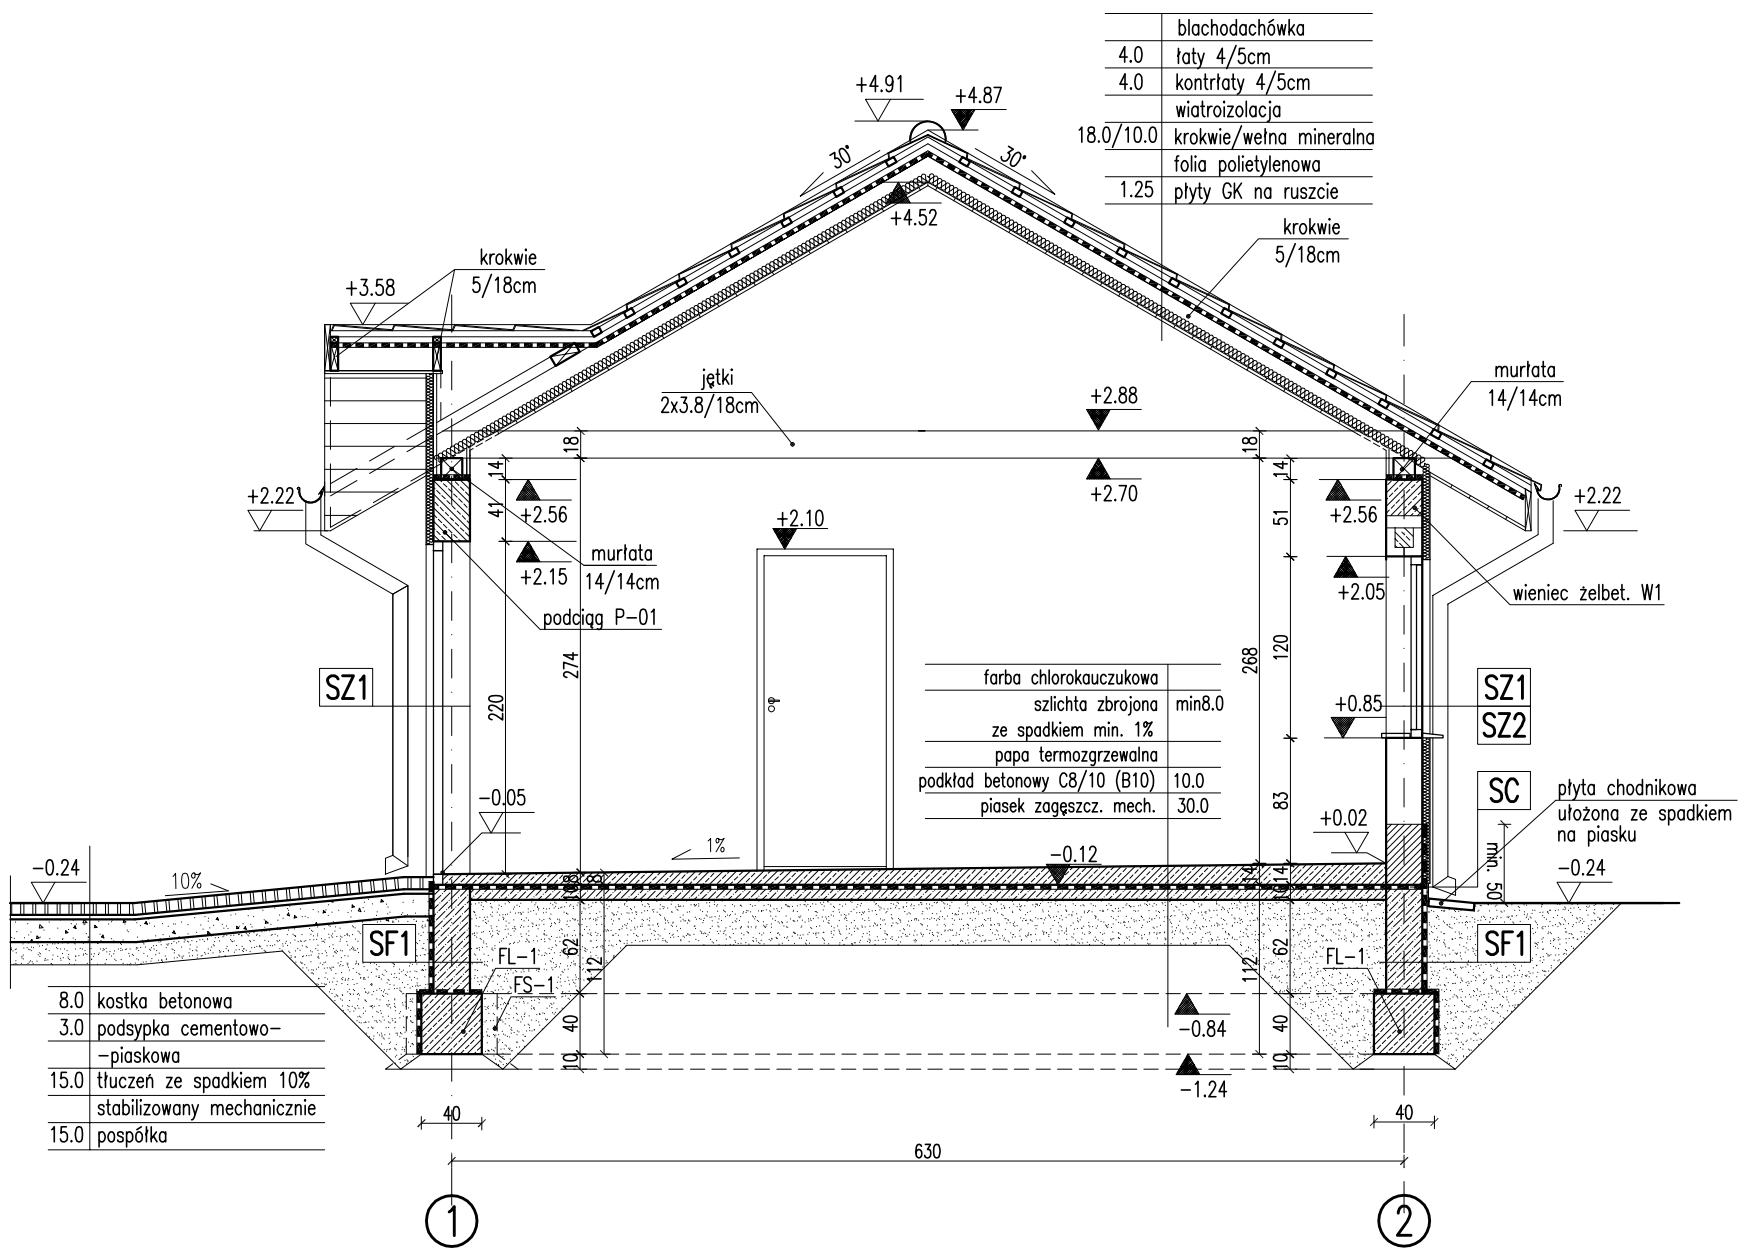

	blachodachówka
4.0	łaty 4/5cm
4.0	kontrłaty 4/5cm
	wiatroizolacja
18.0/10.0	krokwie/wełna mineralna
	folia polietylenowa
1.25	płyty GK na ruszcie

RODZAJE ŚCIAN

SF1	
24.0	bloczki betonowe
	izolacja przeciwwodna

SF2	
24.0	bloczki betonowe

SF1	
24.0	bloczki betonowe
	izolacja przeciwwodna
	klej na siatce
2.0	płytki klinkierowe

SZ1	
1.5	tynk cementowo–wapienny
24.0	bloczki z betonu komórkowego
5.0	styropian EPS70
0.5	tynk mineralny na siatce

SZ2	
1.5	tynk cementowo–wapienny
24.0	bloczki z betonu komórkowego
5.0	styropian EPS70
	klej na siatce
2.0	płytki klinkierowe

SW1	
1.5	tynk cementowo–wapienny
24.0	bloczki z betonu komórkowego
1.5	tynk cementowo–wapienny

EGZEMPLARZ POKAZOWY
CHRONIONY PRAWEM AUTORSKIM
NIE MOŻE BYĆ SPRZEDAWANY
ORAZ STANOWIĆ LEGALNEJ PODSTAWY
POZWOLENIA NA BUDOWĘ I INNYCH DECYZJI
Powielanie i kopiowanie bez zezwolenia zabronione
Ustawa z dn. 4 lutego 1994r. (t.jedn. Dz.U. z 2000r. Nr.80 poz.904
Pieczątka znajduje się na wszystkich stronach dokumentacji

Uwaga:
Wymiary otworów w świetle muru pod stolarkę okienną i drzwiową dostosować na budowie po wyborze producenta stolarki.

PRZEKRÓJ B–B

SKALA 1:100

DOM Murator G38 budynek gospodarczy

BRANŻA ARCH

OBIEKT BUDYNEK GOSPODARCZY

ADRES BUDOWY

AUTOR PROJEKTU mgr inż. arch. Katarzyna Stupińska upr. nr MA/082/04 PODPIS

AUTOR ADAPTACJI PODPIS

WM murator PROJEKT M. MURATOR PROJEKT Sp. z o.o.

NR RYS A4

GRUDZIEŃ 2010