


EGZEMPLARZ POKAZOWY

PRZEKRÓJ A-A

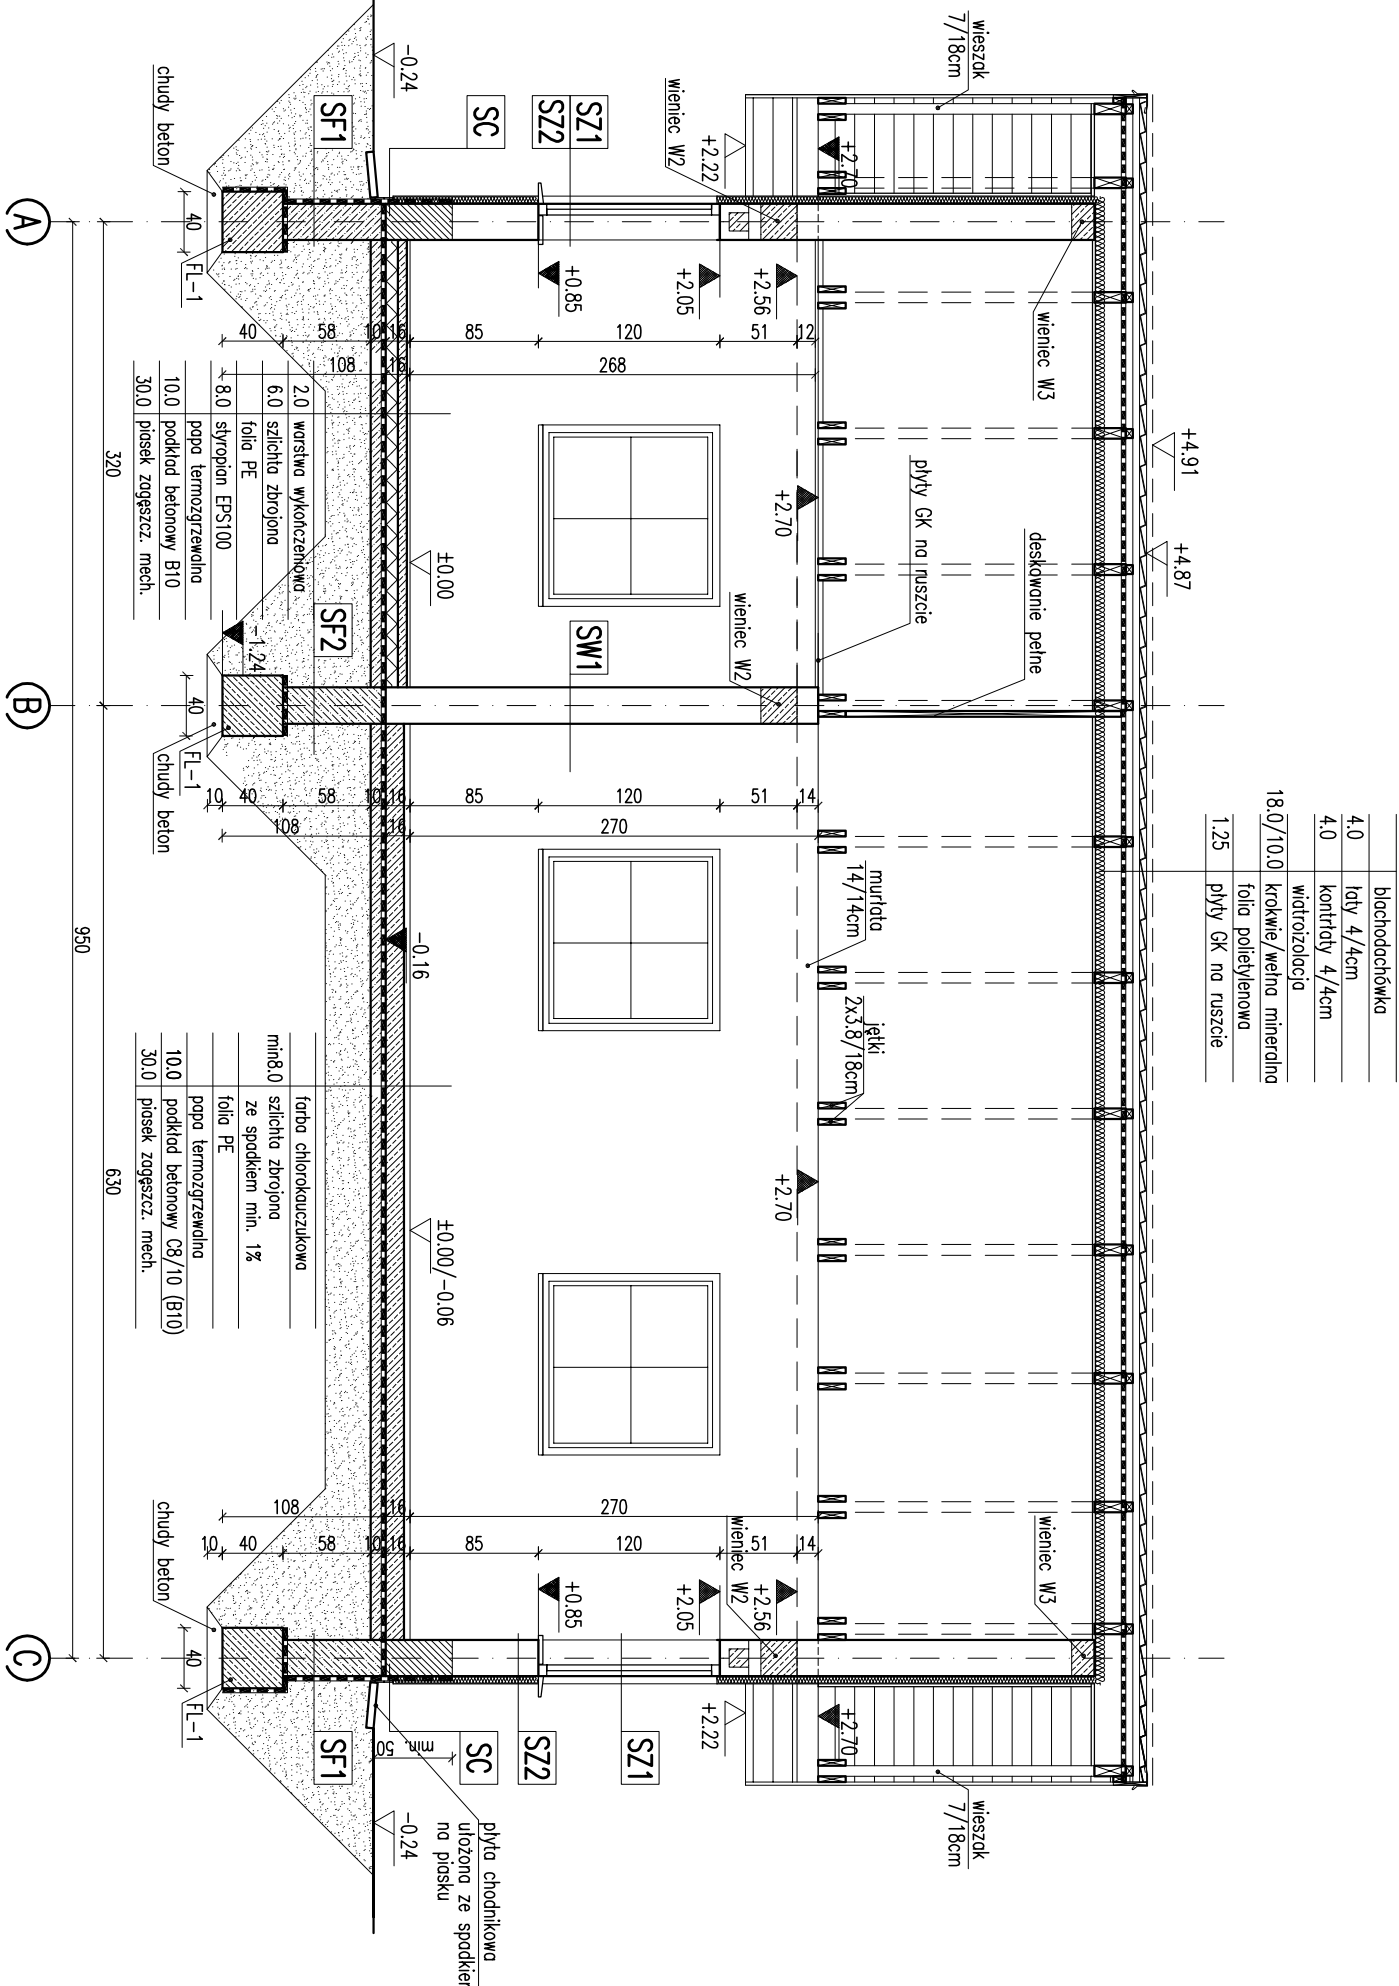

RODZAJE ŚCIAN

SF1	blocki betonowe
24.0	izolacja przeciwwodna
SF2	blocki betonowe
24.0	blocki betonowe
SC	blocki betonowe
24.0	izolacja przeciwwodna
2.0	klej na siatce
2.0	piłytki klinkierowe
SZ1	1.5 tynk cementowo-wapienny
24.0	blocki z betonu komórkowego
5.0	styropian EPS70
0.5	tynk mineralny na siatce
SZ2	1.5 tynk cementowo-wapienny
24.0	blocki z betonu komórkowego
5.0	styropian EPS70
2.0	klej na siatce
2.0	piłytki klinkierowe
SW1	1.5 tynk cementowo-wapienny
24.0	blocki z betonu komórkowego
1.5	tynk cementowo-wapienny

PRZEKRÓJ A-A

1:100

BRANŻA ARCH

OBIEKT	BUDYNEK GOSPOD. - WYMIAR I	ARCH
ADRES	BUDYNEK GOSPOD. - WYMIAR I	
AUTOR	mgr inż. arch. Katarzyna Słupka	PROJEKT
PROJEKTU	upr. nr MA/082/10	PROJEKT
AUTOR	ADAPTACJI	PROJEKT

WZM	MURATOR PROJEKT	Sp. z o.o.
MURATOR	MURATOR PROJEKT	Sp. z o.o.
PROJEKT	MURATOR PROJEKT	Sp. z o.o.