


LEMPARZ POKAZOWY

EGZEMPLARZ POKAZOWY

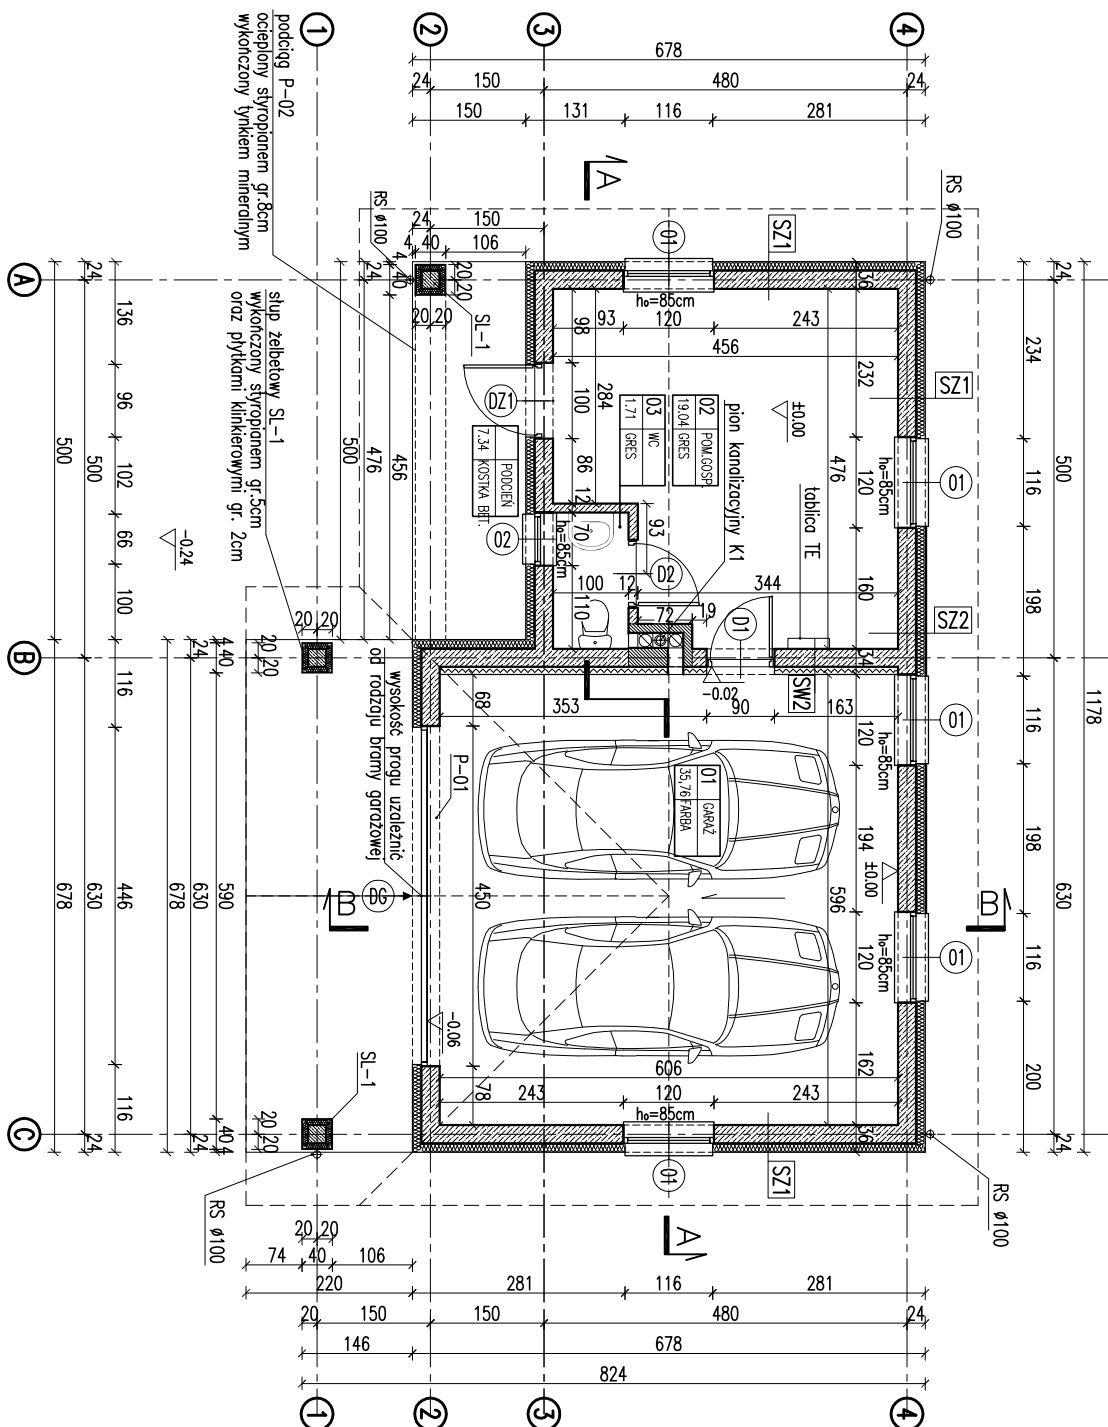

SF1	
24.0	blocki betonowe
	2 x dysperbit
10.0	styropian
	klej na siłce
2.0	do poz. -0.11 płytki klinkierowe

SF2	
24.0	blocczi betonowe

SZ1	
1.5	tynk cementowo-wapienny
24.0	blocczki z betonu komórkowego
12.0	styropian
0.5	tynk mineralny na siatce

SZ2	
1.5	tylnk cementowo-wapienny
24.0	blozki z betonu komfirkowego
12.0	stypopion
	klei na szkie
2.0	pytki klinierkowe

SW1	
1.5	tynk cementowo-wapienny
12.0	blocczki z betonu komórkowego
1.5	tynk cementowo-wapienny

SW2	
1.5	tynk cementowo-wapienny
24.0	blocczki z betonu komórkowego
10.0	wetna mineralna
1.5	tynk mineralny na siatce

SYMBOL	DZ1	D1	D2	D6	01	02
SCHEMAT						
TPP	L	P	L	P	L	P
WYMIARY W ŚMIELE MURU	H _b	215	210	210	225	120
	S _b	100	90	90	450	120
LIŚCIE	razem	1	–	1	–	5
		1	–	1	–	1

ZESTAWIENIE STOLARK

EGZEMPLARZ POKAZOWY CHRONIONY PRAWEM AUTORSKIM

NIE MOŻE BYĆ SPRZEDAWANY

**ORAZ STANOWIĆ LEGALNEJ PODSTAWY
POZWOLENIA NA BUDOWE I INNYCH DECYZJI**

Powielanie i kopiowanie bez zezwolenia zabronione

Ustawa z dn: 4 lutego 1994r. (t.jedn. Dz.U. z 2000r. Nr.80 poz.904)


Pleczaćka znajduje się na wszystkich stronach dokumentacji

ZESTAWIENIE POWIERZCHNI

Lp.	Nazwa pomieszczenia	pow. netto	(h>1,9 m)
	pow. podstawowa	[m ²]	[m ²]
	PARTER		
01	garaż	35,76	35,76
02	pomieszczenie gospodarcze	19,04	19,04
03	wc	1,71	1,71
		56,51	56,51

Powierzchnie i kubatury policzone według normy PN-ISO 9836:1997.

Pz - powierzchnia zabudowy	89,76 m ²
Pc - powierzchnia całkowita w obrysie zewnętrzny murów	72,57 m ²
Pm - powierzchnia netto częściowo otwartych części budynku	15,46 m ²
Koz - kubatura brutto zamkniętych części budynku	330,28 m ³
Klo - kubatura częściowo otwartych części budynku	47,63 m ³

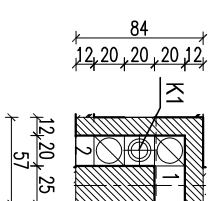

1 - garaž
2 - WC

Uwagi

1. Zestawienie okien analizować razem z opisem technicznym.
2. Przed złożeniem zamówienia należy sprawdzić na miejscu wymiary otworów do wbudowania stolarki i przeszklen.
3. Osadzenie okien i drzwi wg instrukcji producenta.
4. Wymiary częściowe dostosować do rzeczywistych wymiarów skrzydeł drzwiowego i okiennego.
5. Wymiary otworów w świetle muru pod stolarkę okienną i drzwiową dostosować na budowie po wybozie producenta stolarki.

RZUT PRZECIENIE ZESTAWIENIE STOLARKI	BRANŻA ARCH	Skala: 1:100
DOM Murator G386 - budynek gospod. - projekt II		
OBJEKT	BUDYNEK GOSPODARCZY	
ADRES BUDOWNY		
AUTOR PROJEKTU	mgr inż. arch. Katarzyna Sidorowicz upr. nr MA/089/2017	profes
AUTOR ADAPTACJI		profes
WYMAGANIA PROJEKTOWE	M.M. MURATOR PROJEKTOWA Sp. z o.o.	nr rys A1
PROJEKTOWA		05 - 2010