


EGZEMPLARZ POKAZOWY

RODZAJE ŚCIAN

SF1	
24.0	blocczki betonowe
	2 x dysperbit
12.0	styropian
	klej na siłce
2.0	płytki klinkier. powyżej poziomu
SF2	
24.0	blocczki betonowe
SZ1	
1.5	lynk cementowo-wapienny
24.0	blocczki z betonu komórkowego
15.0	styropian
0.5	lynk mineralny na siłce
SZ2	
	od poziomu +2.42
1.5	lynk cementowo-wapienny
24.0	blocczki z betonu komórkowego
12.0	styropian
2.0	panele elewacyjne drewnopodobne
SW1	
1.5	lynk cementowo-wapienny
12.0	blocczki z betonu komórkowego
1.5	lynk cementowo-wapienny
SW2	
1.5	lynk cementowo-wapienny
24.0	blocczki z betonu komórkowego
10.0	wetna mineralna
0.5	lynk mineralny na siłce

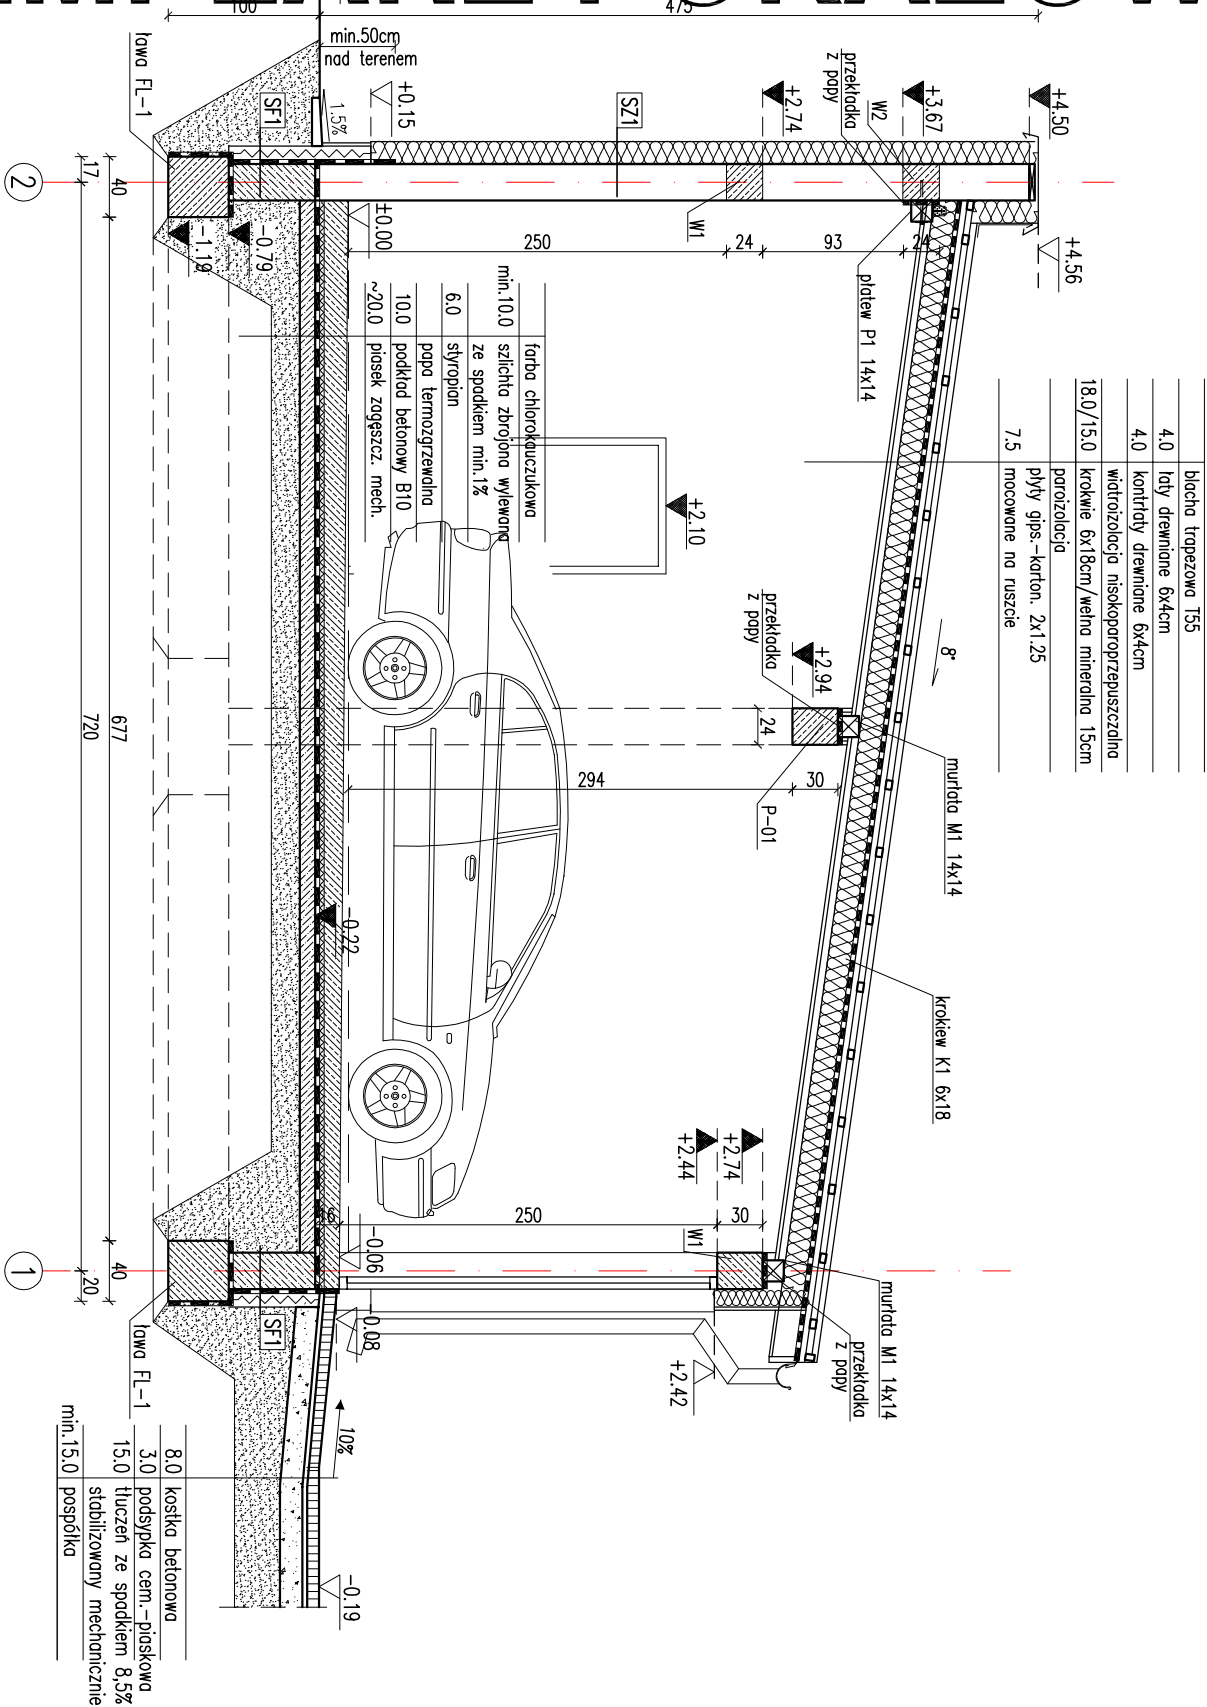

Uwaga:
1. Wymiary otworów w świetle muru pod stolarkę okienną i drzwiową
dostosować na budowie po wyborze producenta stolarki.

PRZEBIEG A-A

1:50

BRANŻA
ARCH

DOM	Murator G39a - budynek I	
OBIEKT	BUDYNEK GOSPODARSTWA	

EGZEMPLARZ POKAZOWY
CHRONIONY PRAWEM AUTORSKIM
NIE MOŻE BYĆ SPRZEDAWANY
ORAZ STANOWIĆ LEGALNEJ PODSTAWY
POZWOLENIA NA BUDOWE I INNYCH DECYZJI

Powielanie i kopiowanie bez zezwolenia zabronione
Ustawa z dn. 4 lutego 1994r. (t.jedn. Dz.U. z 2000r. Nr.80 poz.904

Pieczętka znajduje się na wszystkich stronach dokumentacji

AUTOR	mgr inż. M. MURATOR	PROJEKT	PROJEKT
ADAPTACJI	Sp. z o.o.		
WZM	M. MURATOR	PROJEKT	PROJEKT
PROJEKT	Sp. z o.o.		

BRANŻA
ARCH