


RODZAJE ŚCIAN

SF1	24.0	blocki betonowe 2 x dysperbit
	2.0	pyłki klinkierowe na kleju
SZ1	1.5	tylnk cementowo-wapienny
	24.0	blocki z betonu komórkowego
	5.0	styropian EPS70
	0.5	tylnk mineralny na siatce
SW1	1.5	tylnk cementowo-wapienny
	12.0	blocki z betonu komórkowego
	1.5	tylnk cementowo-wapienny

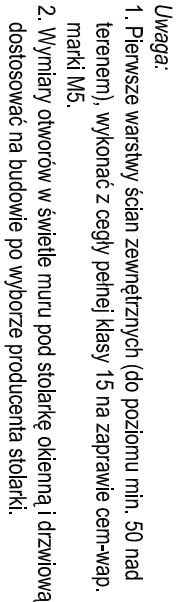

PRZEKAZAŁ A-A, PRZEKRÓJ B-B		SKALA 1:50
DOM Murator G40 - budynek gospodarczy		BRANŻA ARCH.
OBIEKT	BUDYNEK GOSPODARCZY	
ADRES BUDOWY		
AUTOR PROJEKTU	mgr inż. Ewa Dziemianowska upr. nr BŁ-PR04/004/2004	POSPOS
AUTOR ADAPTACJI		POSPOS
WZMAGNIENIA	M.M. MURATOR PROJEKT	NR RIS A.3
PROJEKTANT	Sp. z o.o.	2010