


EGZEMPLARZ POKAZOWY

blachodachówka	4.0
łaty 4/5cm	4.0
kontrełaty 4/5cm	4.0
włtrozolacja	15.0/10.0
krokwie/wełna mineralna	15.0/10.0
folia polietylenowa	2.0
podbitka drewniana	2.0

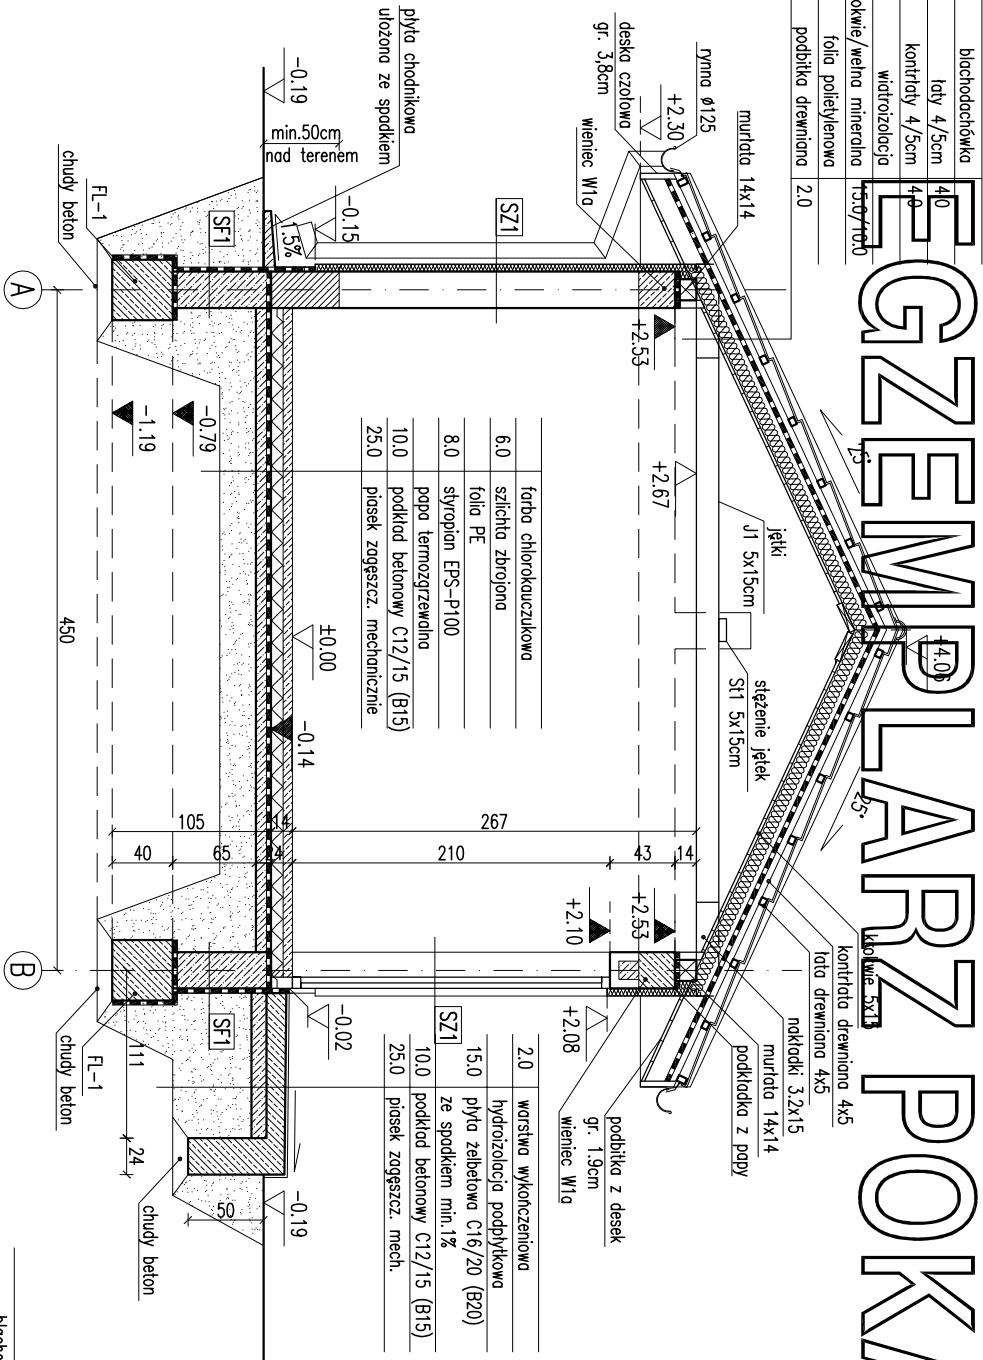

farba chlorokauczukowa	6.0
szlichta zbrojona	8.0
folia PE	8.0
styropian EPS-P100	10.0
popa termozgrzewalna	25.0
podkład betonowy C12/15 (B15)	25.0
piasek zagęszcz. mechanicznie	25.0


2.0	wersja wykonawcza
15.0	hydroizolacja podbitki
15.0	plyta żelbetowa C16/20 (B20)
15.0	ze spodem min. 1%
10.0	podkład betonowy C12/15 (B15)
25.0	piasek zagęszcz. mech.

blachodachówka	4.0
łaty drewniane 5x4	4.0
kontrełaty drewniane 5x4	4.0
włtrozolacja	15.0
krokwie 5x15	15.0
podbitka z desek	1.9

podwyższenie wieńca 5x15cm

blachodachówka	4.0
łaty 4/5cm	4.0
kontrełaty 4/5cm	4.0
włtrozolacja	15.0/10.0
krokwie/wełna mineralna	15.0/10.0
folia polietylenowa	2.0
podbitka drewniana	2.0

PRZEKRÓJ B-B

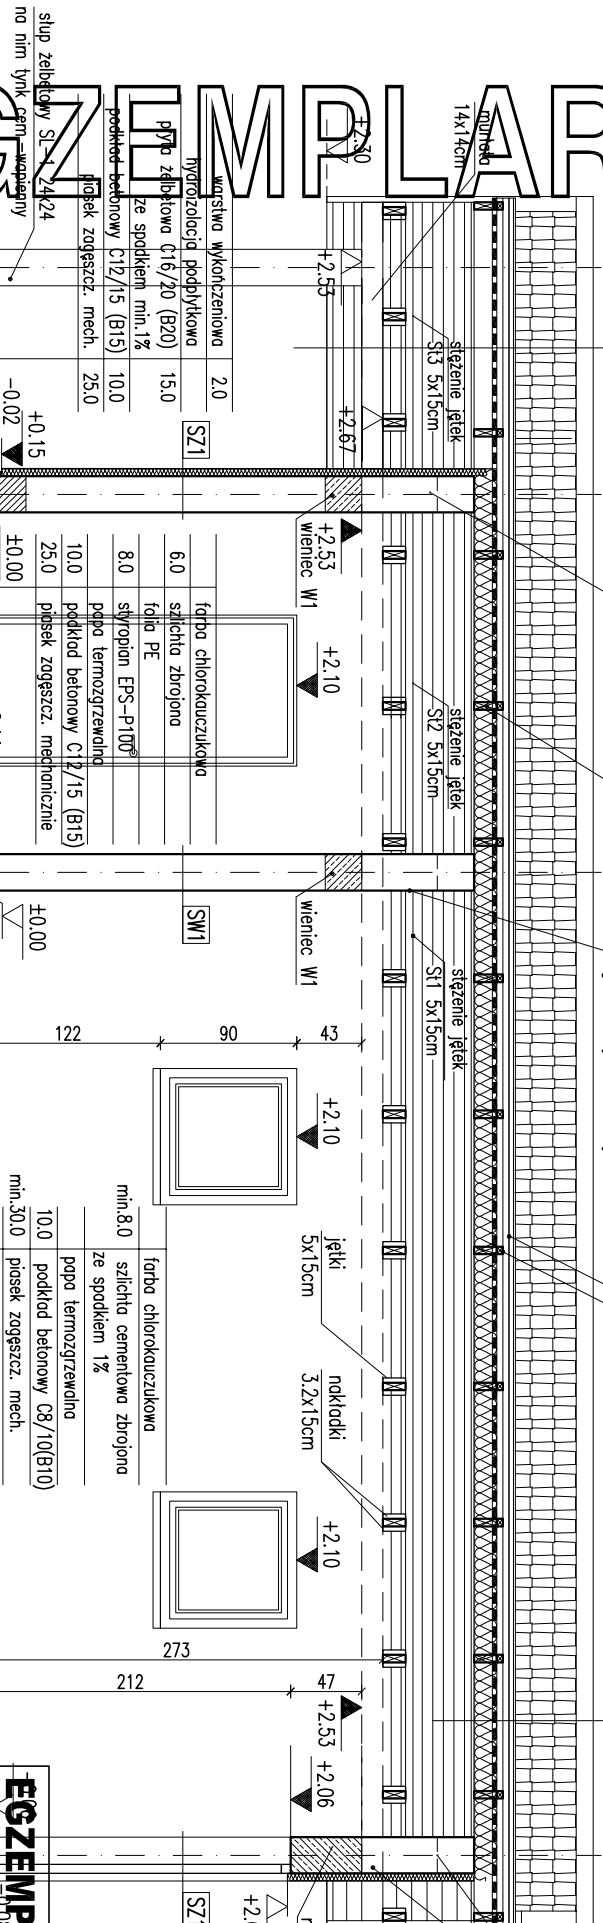

6.0	farba chlorokauczukowa
8.0	szlichta zbrojona
8.0	folia PE
10.0	styropian EPS-P100
10.0	popa termozgrzewalna
25.0	podkład betonowy C12/15 (B15)
25.0	piasek zagęszcz. mechanicznie

min. 8.0	farba chlorokauczukowa
15.0	szlichta cementowa zbrojona
15.0	ze spodem 1%
10.0	podkład betonowy C8/10(B10)
min. 3.0	piasek zagęszcz. mech.

8.0	koszka betonowa
3.0	podbitka cementowo-piaskowa
15.0	tużecze ze spodem 10%
15.0	stabilizatory mechaniczne

EGZEMPLARZ POKAZOWY
CHRONIONY PRAWEM AUTORSKIM
ORAZ SŁUŻĄCY DO WYKONANIA
POZIOMYCH NA BUDOWIE I INNYCH DECYZJI

Ustawia z dnia 4 sierpnia 1994r. (tj. jedn. Dz. U. z 2000r., Nr. 80 poz. 904)

RODZAJE ŚCIAN

SF1	blocki betonowe
24.0	2x dyspersji
2.0	piłki klinkierowe na kleju
SF2	blocki betonowe
24.0	blocki betonowe
SZ1	1.5 tynk cementowo-wapienny
24.0	blocki z betonu komórkowego
5.0	styropian EPS/70
0.5	tynk mineralny na siłce
SW1	1.5 tynk cementowo-wapienny
24.0	blocki z betonu komórkowego
1.5	tynk cementowo-wapienny

- Uwaga:
1. Pierwsze warstwy ścian zewnętrznych (do poziomu min. 50 nad terenem), wykonać z cegły pełnej klasy 15 na zaprawie cem-wap. marki M5.
 2. Wymiary otworów w świetle muru pod stłarkę okenną i drzwiową dostosować na budowie po wyborze producenta stłarki.

PRZEKRÓJ A-A, PRZEKRÓJ B-B

BRANŻA ARCH.

OBIEKT BUDYNEK

ADRES BUDOWY

AUTOR PROJEKTU

AUTOR ADAPTACJI

WYM. M. MURATOR PROJEKT

Sp. z o.o.

Sp. z o.o.

Sp. z o.o.

Sp. z o.o.