



POKAZOWY

EGZEMPLARZ POKAZOWY PRZĘKÓJ A-A

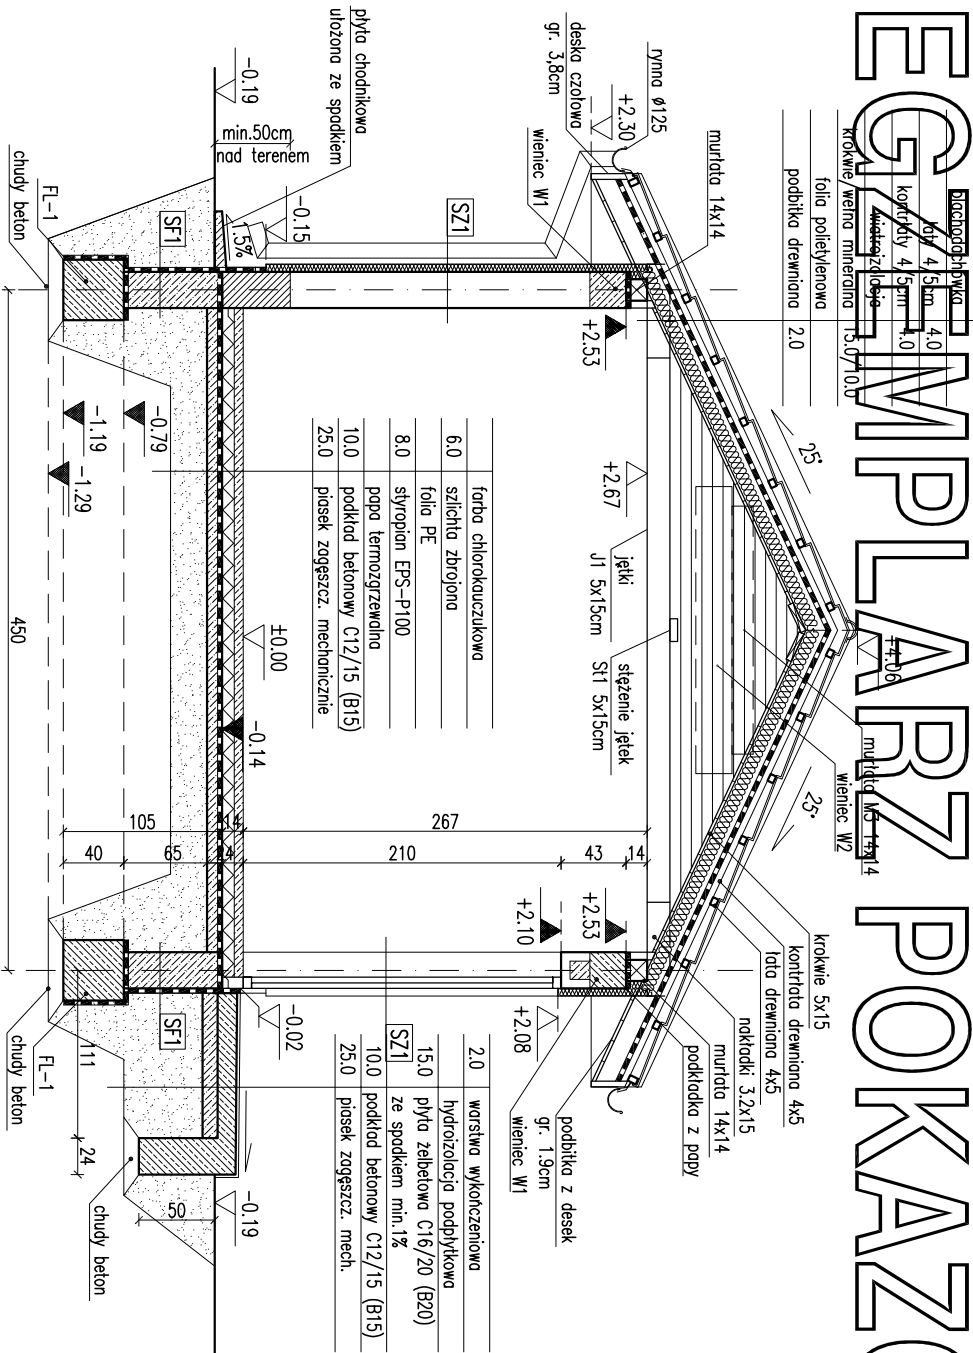

PRZĘKÓJ B-B

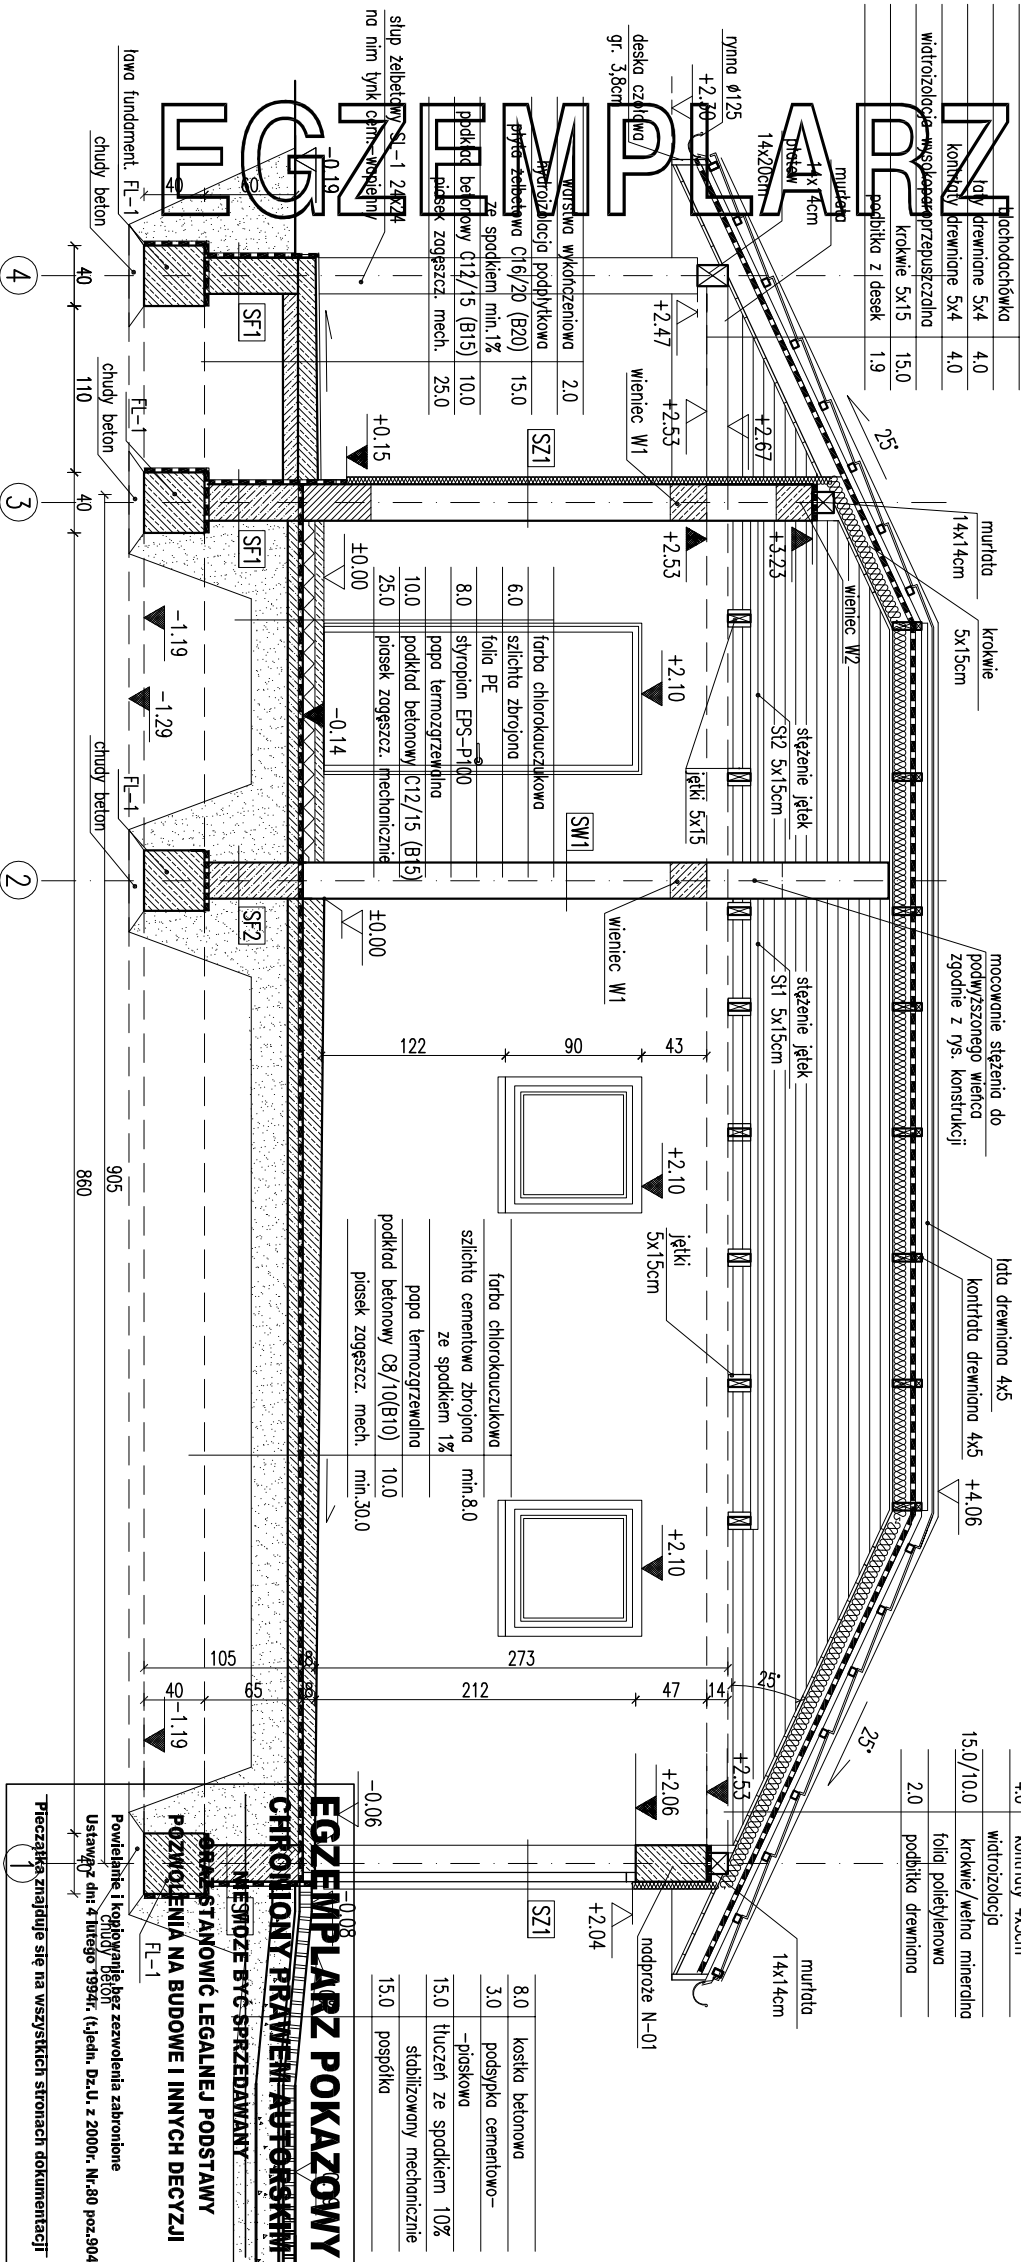

RODZAJE ŚCIAN

SF1	bloczki betonowe
24.0	2x dysperbit
2.0	plytki klinkierowe na kleju
SF2	bloczki betonowe
24.0	
SZ1	1.5 tynk cementowo-wapienny
24.0	bloczki z betonu komórkowego
5.0	styropian EPS70
0.5	tynk mineralny na siatce
SW1	1.5 tynk cementowo-wapienny
24.0	bloczki z betonu komórkowego
1.5	tynk cementowo-wapienny

- Uwaga:
- Pierwsze warstwy ścian zewnętrznych (do poziomu min. 50 nad terenem), wykonać z cegły pełnej klasy 15 na zaprawie cem-wap. marki M5.
 - Wymiary otworów w świetle muru pod stólkę okenną i drzwiową dostosować na budowie po wyborze producenta stółki.

PRZĘKÓJ A-A, PRZĘKÓJ B-B

DOM Murator G415	Wariant II	BRANŻA	1:50
OBIEKT	BUDYNEK	ARCH.	
ADRES			
AUTOR BUDOWY			
AUTOR PROJEKTU	mgr inż. Ewa Dziurka		
AUTOR ADAPTACJI	upr. nr Bk-Pd01/4/2004		
W.M. MURATOR PROJEKT	Sp. z o.o.	nr 05	A3
PROJEKT			2010