
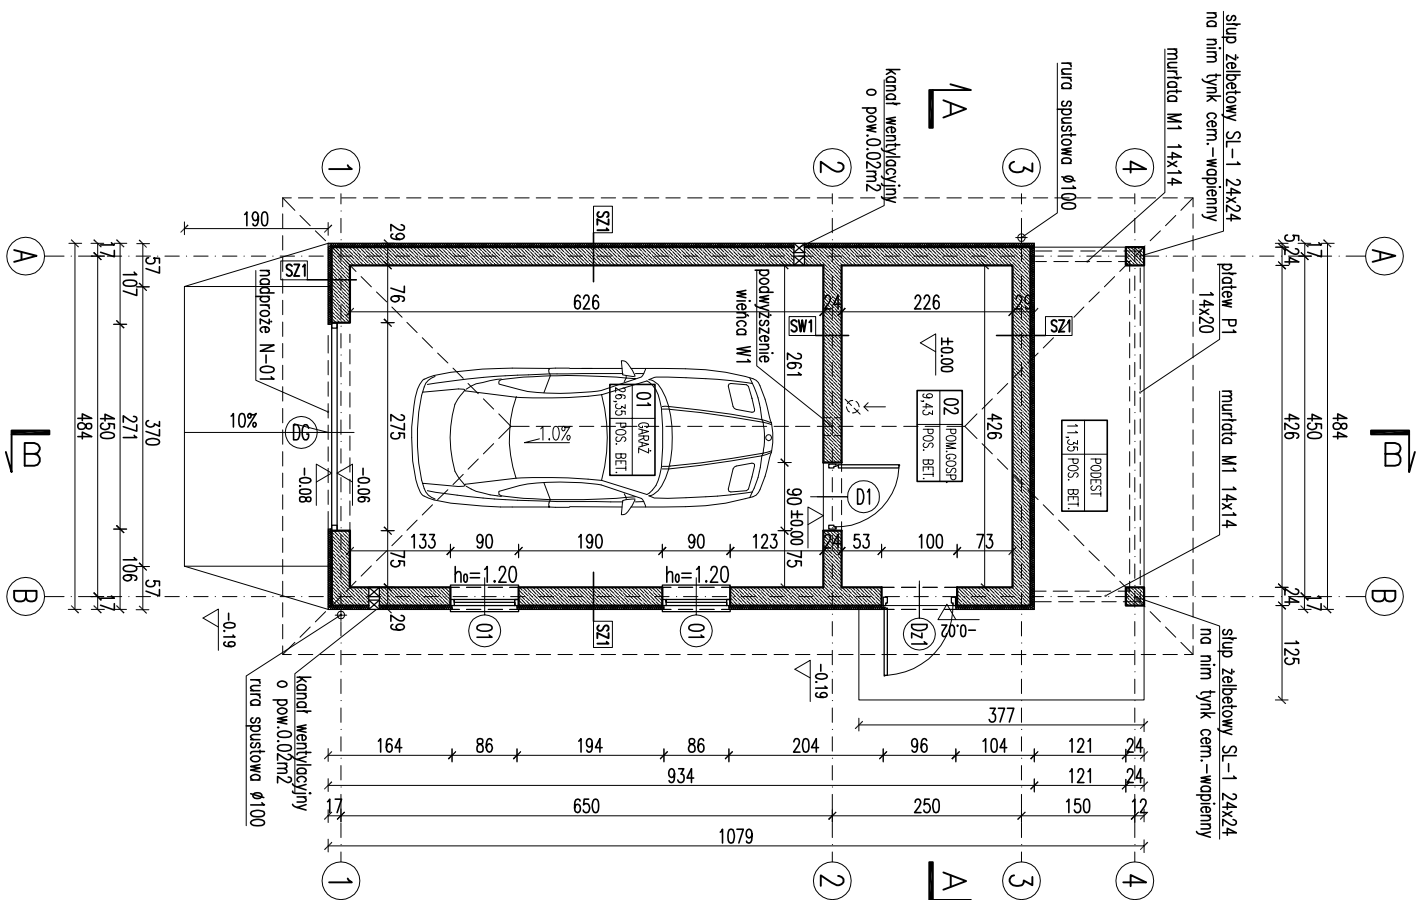
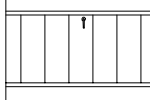
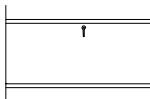


EGZEMPLARZ POKAZOWY

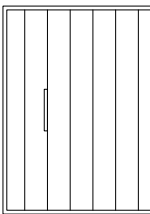

SYMBOL	Dz1	D1	DC	01
SCHEMAT				
WYMIARY W ŚWIETEL MURU	H _b	210	212	90
S ₀	100	90	275	90
ILUŚĆ rozem	1	–	1	2

**EGZEMPLARZ POKAZOWY
CHRONIONY PRAWEM AUTORSKIM
NIE MOŻE BYĆ SPRZEDAWANY
ORAZ STANOWIĆ LEGALNEJ PODSTAWY
POZWOLENIA NA BUDOWE I INNYCH DECYZJI**

Powielanie i kopiowanie bez zezwolenia zabronione
Ustawa z dni: 4 lutego 1994r. (t.jedn. Dz.U. z 2000r. Nr.80 poz.904)

Gi

ZESTAWIENIE POWIERZCHNI			
Lp.	Nazwa pomieszczenia	pow. netto	(h>1,9 m)
	pow. podstawowa	[m ²]	[m ²]
	PARTER		
1	garaż	26,35	26,35
2	pom. gospodarcze	9,43	9,43
	RAZEM	35,78	35,78

Powierzchnie i kubatury policzone według normy PN-ISO 9836:1997.

Pz - powierzchnia zabudowy	52,08 m ²
Pc - powierzchnia całkowita w obrysie zewnętrznych murów	45,21 m ²
Kbz - kubatura brutto zamkniętych części budynku	165,07 m ³
Kbn - kubatura częściowo otwartych części budynku	17,77 m ³

RODZAJE ŚCIAN

SF1	
24.0	blocczi betonowe
	2x dysperbit
2.0	plytki klinikerowe na kleju

SF2	
24.0	blocki betonowe

SZ1	
1.5	tynek cementowo-wapienny
24.0	blocczki z betonu komorkowego
5.0	styropian EPS70
0.5	tynek mineralny na siatce

SW1	
1.5	tylnk cementowo-wapienny
24.0	blocczki z betonu komorokowego
1.5	tylnk cementowo-wapienny

Uwagi:

1. Pierwsze warstwy ścian zewnętrznych (do poziomu min. 50 nad terenem), wykonać z cegły pełnej klasy 15 na zaprawie cementowo-wapiennej M5.
2. Zestawienie okien analizować razem z opisem technicznym.
3. Przed złożeniem zamówienia należy sprawdzić na miejscu wymiary otworów do wbudowania stolarki i przeszkleń.
4. Osadzenie okien i drzwi wg instrukcji producenta.
5. Wymiary otworów w świetle muru pod stolarkę okienną i drzwiową dostosować na budowie po wyborze producenta stolarki.

RZUT NATRERU		BRANŻA	1:100
ZESTAWIENIE STOLARKI		ARCH.	
DOM Murator G410	Wariant II		
OBIEKT	BUDYNEK	PRODARCZY	
ADRES			
BUDOWY			
AUTOR	mgr inż. Ewa Dziemianowska		
PROJEKTU	upr. nr BC-P-0000004/2004		
AUTOR			
ADAPTACJI			
WZM	W.M. MURATOR PROJEKT		
Inniator	Sp. z o.o.		
PROJEKT	A1		
	- 2010		