


EGZEMPLARZ POKAZOWY

	blachodachówka
4.0	łaty 4/5cm
4.0	kontakty 4/5cm
	wiatroizolacja
18.0/10.0	krokwie 6x18/welno mineralno
2.0	folia polietylenowa
	podbitka drewniana

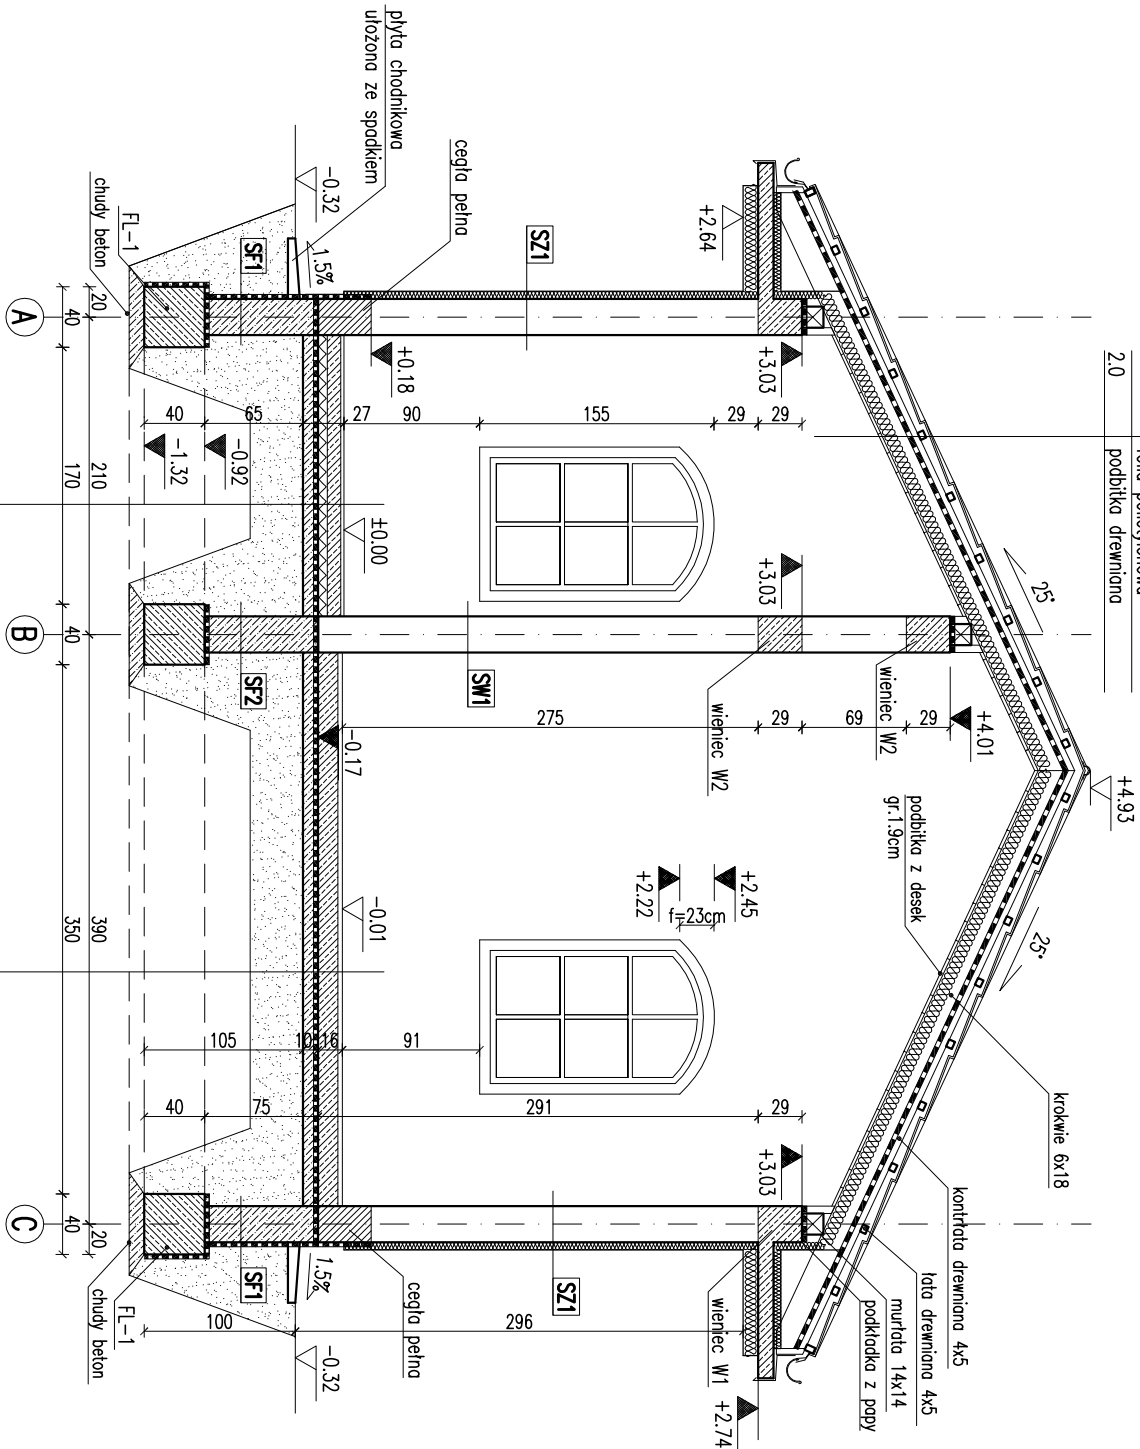

2.0	terakota
9.0	szlichta cementowa
6.0	folia PE
	styropian EPS200
10.0	papa termozgrzewalna
10.0	podkład betonowy C8/10(B10)
~35.0	piasek zagęszcz. mech.

	farba chlorokauczukowa
min. 10.0	szlichta zbrojona
	papa termozgrzewalna
10.0	podkład betonowy C8/10(B10)
~35.0	piasek zagęszcz. mech.

EGZEMPLARZ POKAZOWY
CHRONIONY PRAWEM AUTORSKIM

NIE MOŻE BYĆ SPRZEDAWANY
ORAZ STANOWIĆ LEGALNEJ PODSTAWY
POZWOLENIA NA BUDOWE I INNYCH DECYZJI

Powielanie i kopiowanie bez zezwolenia zabronione
Ustawa z dnia 4 lutego 1994r. (t.j.) Dz.U. z 2000r. Nr 80 poz. 504
Pieczęć znajduje się na wszystkich stronach dokumentacji

RODZAJE ŚCIAN

SF1	
24.0	blocki betonowe
	2 x dysperbit
2.0	płytki klinkierowe od poz. terenu do ±0.00

SF2	
24.0	blocki betonowe

SZ1	
1.5	tynk cementowo-wapienny
24.0	blocki z betonu komórkowego
5.0	styropian EPS70
0.5	tynk mineralny na siatce

SW1	
1.5	tynk cementowo-wapienny
24.0	blocki z betonu komórkowego
1.5	tynk cementowo-wapienny

- Uwaga:
- Pierwsze warstwy ścian zewnętrznych (do poziomu min. 50 nad terenem), wykonać z cegły pełnej klasy 15 na zaprawie cem-wap. marki M5.
 - Wymiary otworów w świetle muru pod stolarkę okienną i drzwiową dostosować na budowie po wyborze producenta stolarki.
 - W zależności od przyjętego systemu bramy garażowej zastosować dodatkowe elementy konstrukcji zgodnie z zaleceniami producenta.

PRZECZTÓŁ A-A

Murator	G43	BRANŻA	1:50
OBIEKT	BUDYNEK	ARCH.	
ADRES			
BUDOWY			
AUTOR PROJEKTU	mgr inż. Małgorzata	PODS.	
AUTOR ADAPTACJI	upr. bud. MA/KK/102	PODS.	
WZM.	M.M. MURATOR	NR RYS.	
PROJEKT	Sp. z o.o.	A3	
			2010