


EGZEMPLARZ POKAZOWY

	blachodachówka
4.0	laty 4/5cm
4.0	kontrydry 4/5cm
	widziszolacja
18.0/10.0	krokwie 6x18/wielna mineralna
	folia polietylenowa
2.0	podbitka drewniana

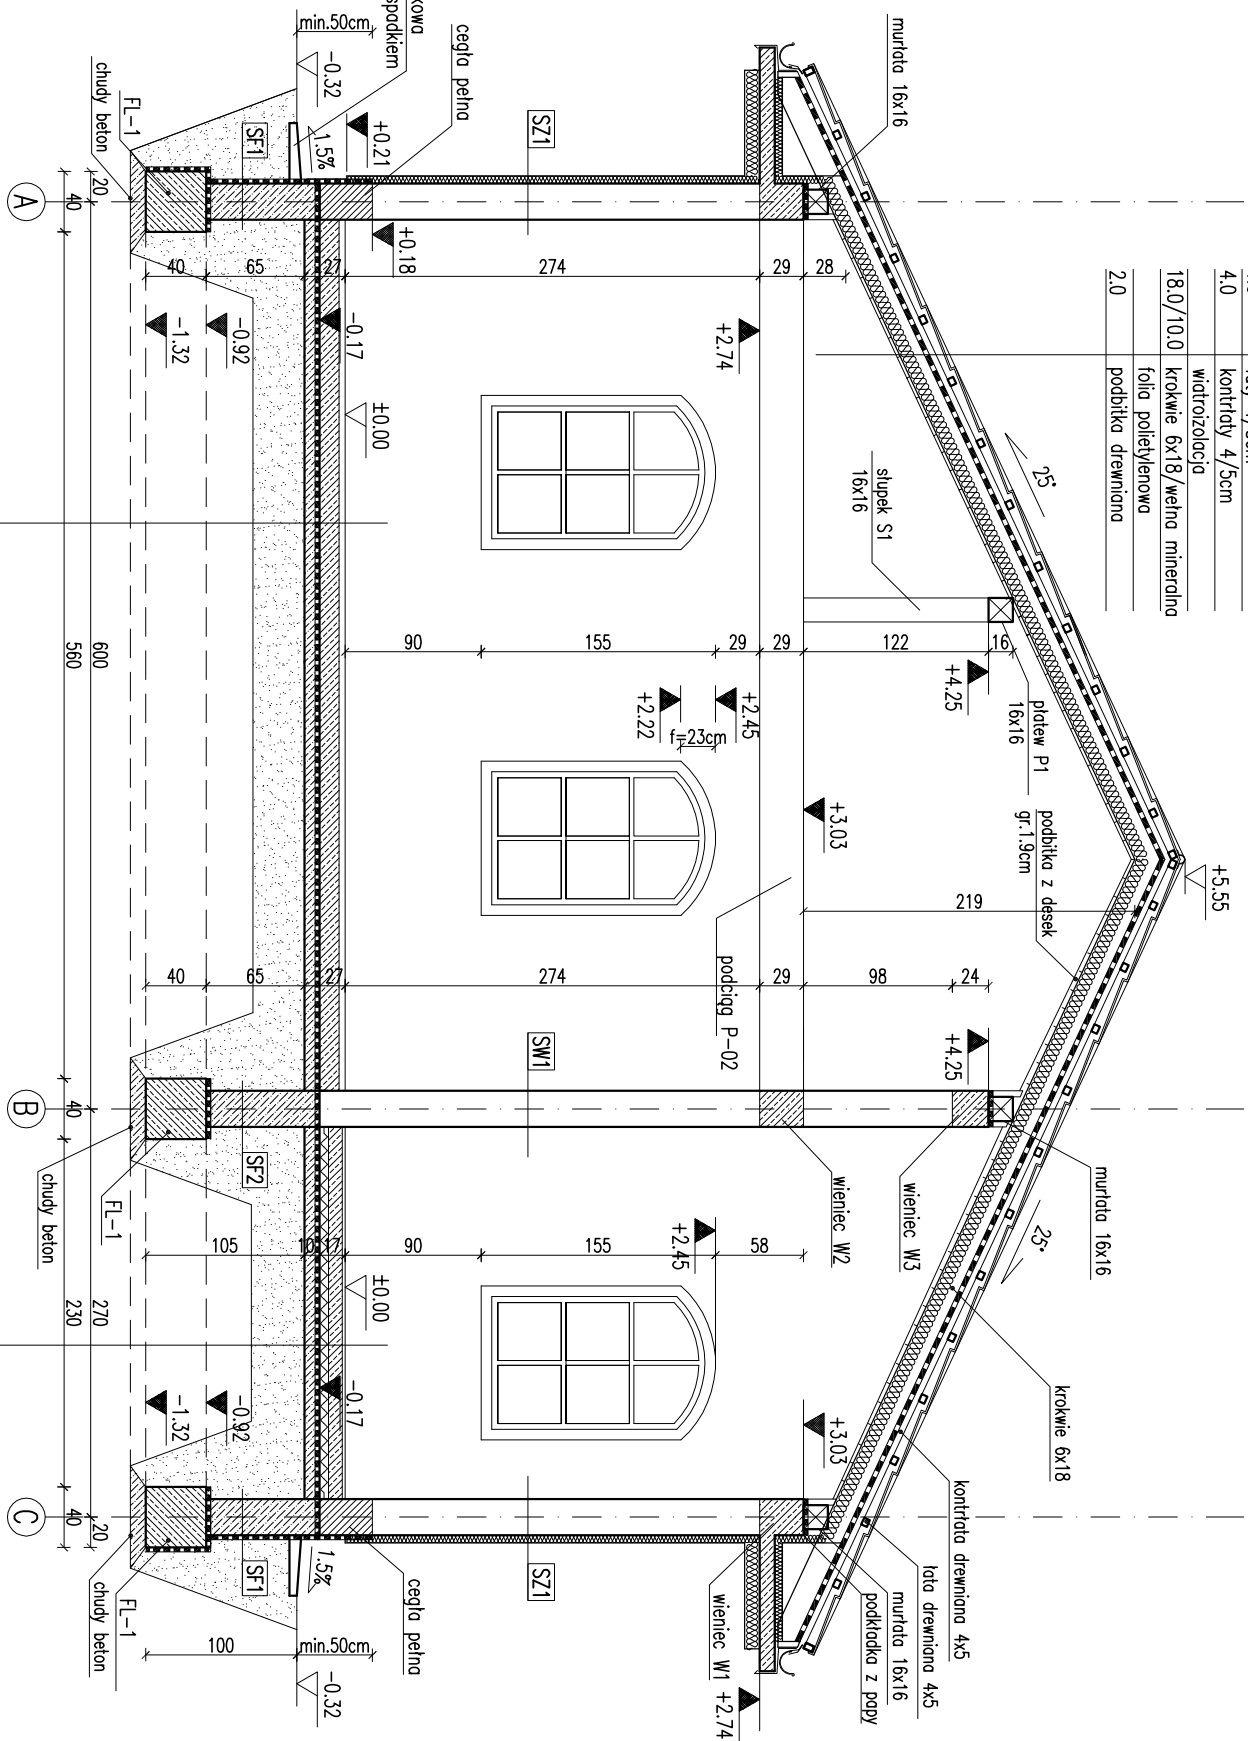

	farba chlorokauczukowa
min. 10,0	szlichta zbrojona
	papa termozgrzewalna
10,0	podkład betonowy C8/10(B10)
~35,0	piasek zagęszcz. mech.

2.0	terakota
9.0	szlichta zbrojona
	folia PE
6.0	styropian EPS200
	papa termozgrzewalna
10.0	podkład betonowy C8/f ₀ (B10)
~35.0	piasek zagęszcz. mech.

Uwaga:

- [illegible]

EGZEMPLARZ POKAZOWY

CHRONIONY PRAWEM AUTORSKIM

Plecakątka znajduje się na wszystkich stronach dokumentacji

RODZAJE ŚCIAN

SF1	
24.0	bločki betonowe
2.0	2 x dysperbit
	plytki klinierowe od poz. terenu do ± 0.00

SF2	
24.0	blocczi betonowe

SZ1	
1.5	tylnk cementowo-wapienny
24.0	blocczki z betonu komorkowego
5.0	styropian EPS70
0.5	tylnk mineralny na si6dce

SW1	
1.5	tylnk cementowo-wapienny
24.0	blocczki z betonu komorkowego
1.5	tylnk cementowo-wapienny

~~PRZEMÓJ~~ B-B

BRANŽA
ARCH.

Murator	G43a - priant 1	AMC 11.
OBIEKT	BUDYNEK GOSPODARCZY	

ADRES BUDOWY	
-----------------	--

AUTOR PROJEKTU	mgr inż. Małgorzata Jędruska upr.nr MA/KK/0442	POPIIS
----------------	---	--------

AUTOR ADAPTACJI		PODPIŚCIE
--------------------	--	-----------

W.M. MURAIOR PROJECT
Sp. Z 0.0.
A4