


EGZEMPLARZ POKAZOWY

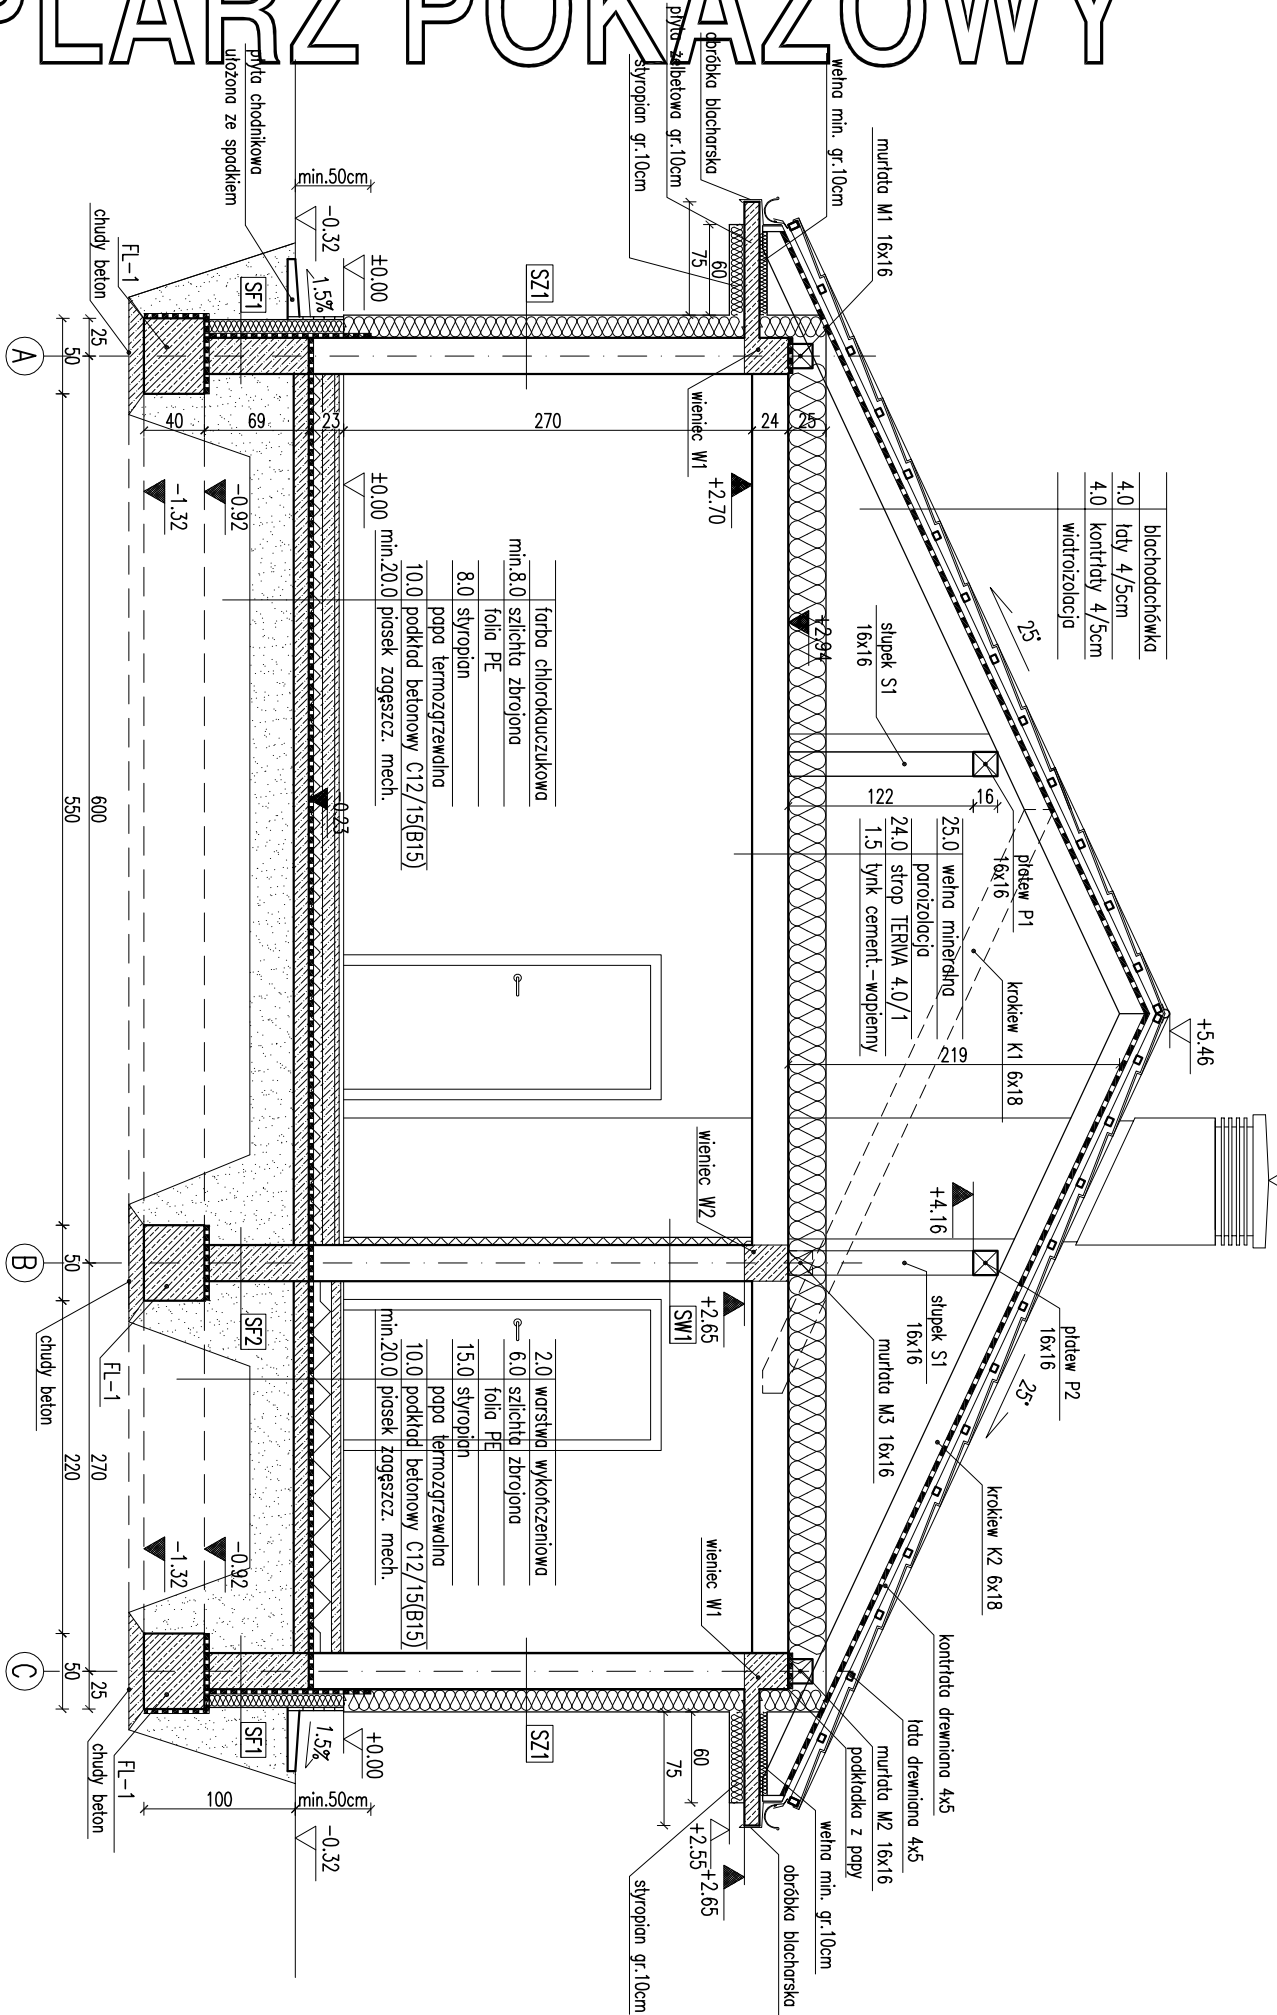

4.0	blochodachówka
4.0	łaty 4/5cm
4.0	kontrłaty 4/5cm
	wiatroizolacja

SF1	
24.0	blocki betonowe
2	x dysperbit
10.0	styropian
2.0	plytki klinkierowe od poz. terenu do ±0.00

SF2	
24.0	blocki betonowe

SZ1	
1.5	lytek cementowo-wapienny
24.0	blocki z betonu komorkowego
15.0	styropian
0.5	lytek mineralny na sicce

SW1	
1.5	lytek cementowo-wapienny
24.0	blocki z betonu komorkowego
5.0	wetna mineralna
0.5	lytek mineralny

SW2	
1.5	lytek cementowo-wapienny
12.0	blocki z betonu komorkowego
5.0	wetna mineralna
0.5	lytek mineralny

SW3	
1.5	lytek cementowo-wapienny
12.0	blocki z betonu komorkowego
1.5	lytek cementowo-wapienny

RODZAJE ŚCIAN

- Uwaga:
- Wymiary otworów w ścianach podawane są w projekcie i nie należy ich zmieniać.
 - W zależności od przyjętego systemu budowlanego, należy dostosować dodatkowe elementy konstrukcyjne zgodnie z projektem.

EGZEMPLARZ POKAZOWY
CHRONIONY PRAWEM AUTORSKIM
NIE MOŻE BYĆ SPRZEDAWANY
ORAZ STANOWIĆ LEGALNEJ PODSTAWY
POZYWOLENIA NA BUDOWĘ INNYCH BUDYŃ

Pieczętka znajduje się na wszystkich stronach dokumentacji

PRZEMIANKA A-A

BRANŻA
ARCH.

Murator G43b Projekt II

BRANŻA
ARCH.

OBIEKT BUDYNEK WYDARZALNIA

ADRES BUDOWY

AUTOR PROJEKTU mgr inż. Mieczysław Jankowski

PODS

AUTOR ADAPTACJI

PODS

W.M. MURATOR PROJEKT

NR PIS

Sp. z o.o.

A3

PROJEKT

2011