
EGZEMPLARZ POKAZOWY

EGZEMPLARZ POKAZOWY

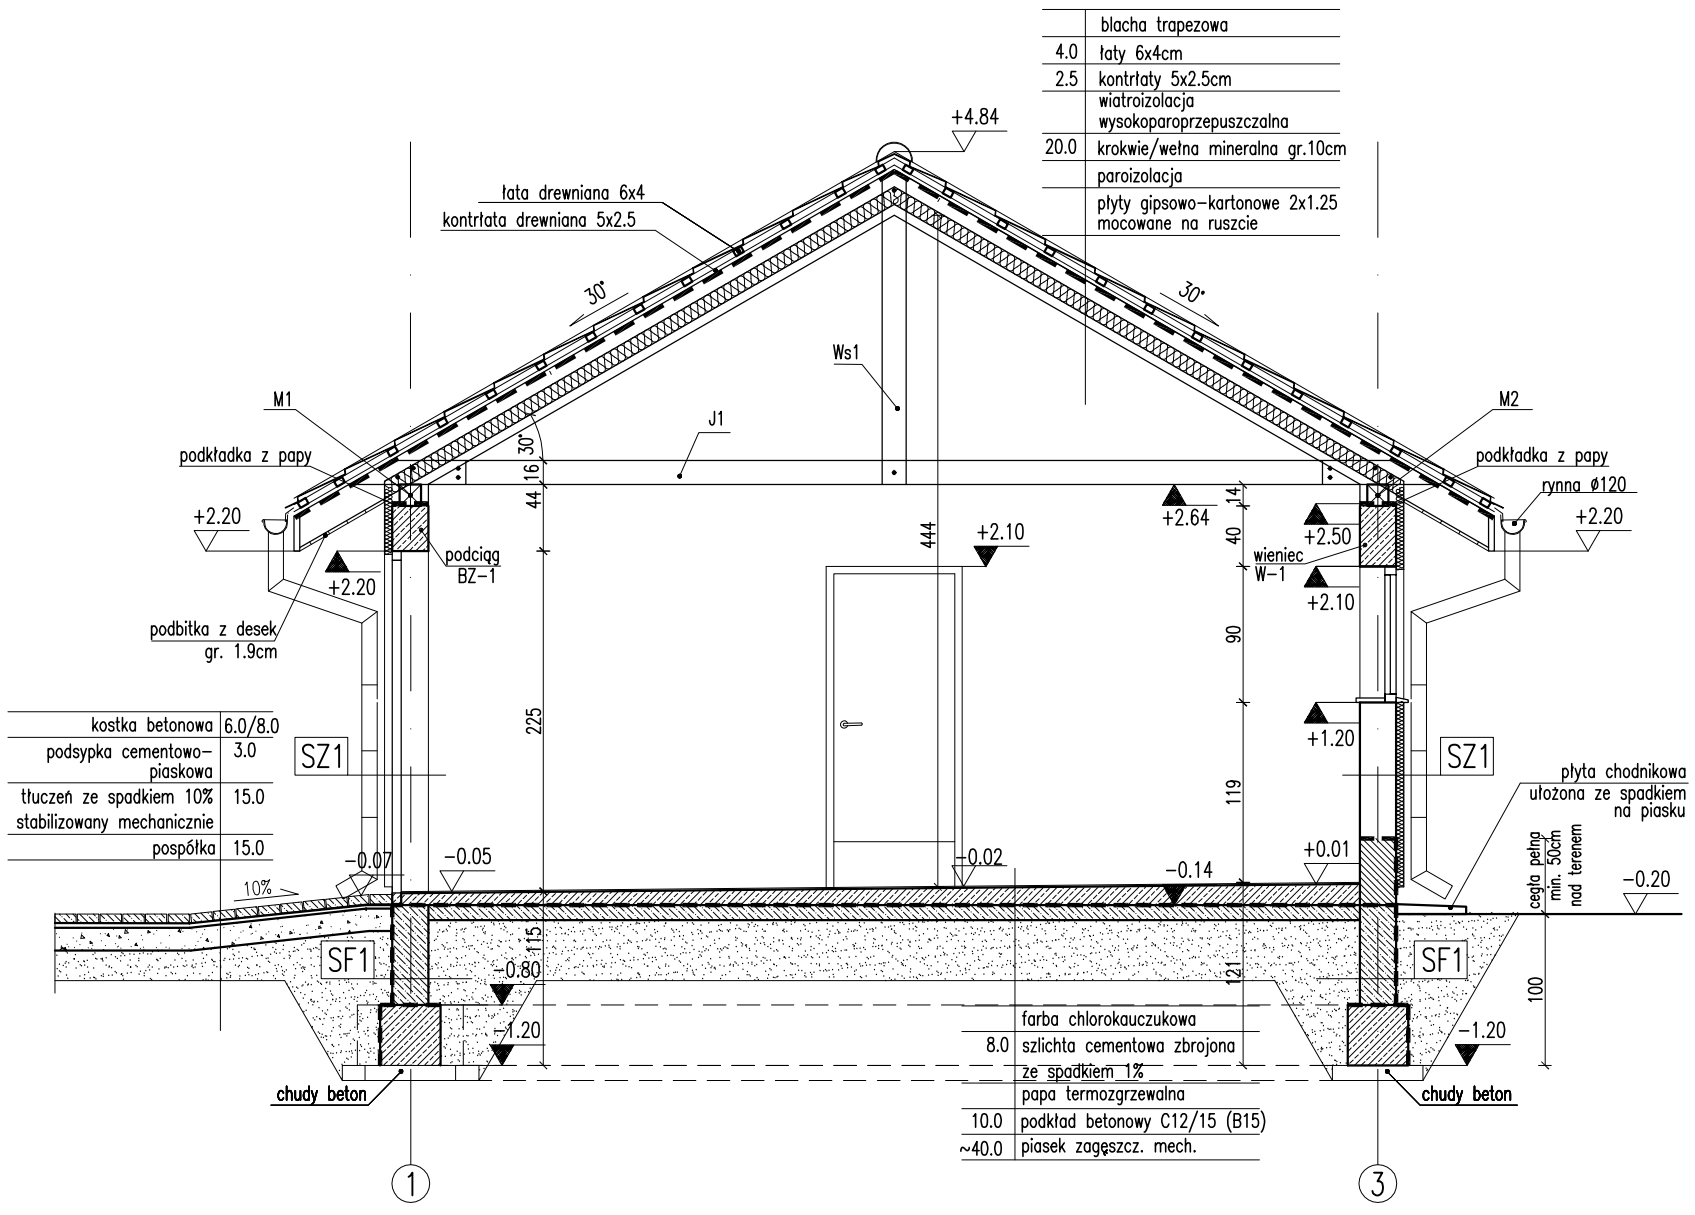

	blacha trapezowa
4.0	łaty 6x4cm
2.5	kontrłaty 5x2.5cm
	wiatroizolacja wysokoparoprzepuszczalna
20.0	krokwie/wełna mineralna gr.10cm
	paroizolacja
	płyty gipsowo-kartonowe 2x1.25 mocowane na ruszcie

kostka betonowa	6.0/8.0
podsypka cementowo-piaskowa	3.0
tłuczeń ze spadkiem 10% stabilizowany mechanicznie	15.0
pospółka	15.0

	farba chlorokauczukowa
8.0	szlichta cementowa zbrojona ze spadkiem 1%
	papa termozgrzewalna
10.0	podkład betonowy C12/15 (B15)
~40.0	piasek zagęszcz. mech.

RODZAJE ŚCIAN

SF1	
24.0	bloczki betonowe
	2 x dysperbit
	tynk mozaikowy

SF2	
24.0	bloczki betonowe

SZ1	
1.5	tynk cementowo-wapienny
24.0	bloczki z betonu komórkowego
5.0	styropian EPS70
0.5	tynk mineralny na siatce

SW1	
1.5	tynk cementowo-wapienny
24.0	bloczki z betonu komórkowego
1.5	tynk cementowo-wapienny

Uwaga:
Pierwsze warstwy ścian zewnętrznych (do poziomu min. 50cm nad terenem) wykonać z cegły pełnej klasy 15 na zaprawie cem-wap. marki M5.
Wymiary otworów w świetle muru pod stolarkę okienną i drzwiową dostosować na budowie po wyborze producenta stolarki.

EGZEMPLARZ POKAZOWY
CHRONIONY PRAWEM AUTORSKIM
NIE MOŻE BYĆ SPRZEDAWANY
ORAZ STANOWIĆ LEGALNEJ PODSTAWY POZWOLENIA NA BUDOWĘ I INNYCH DECYZJI

Powielanie i kopiowanie bez zezwolenia zabronione
Ustawa z dn. 4 lutego 1994r. (tj.edn. Dz.U. z 2000r. Nr.80 poz.904
Niniejsza zabrania się na wszystkich stronach dokumentacji

PRZEKRÓJ B-B

SKALA 1:50

BRANŻA ARCH

DOM Murator G5

OBIEKT BUDYNEK GOSPODARCZY

ADRES BUDOWY

AUTOR PROJEKTU mgr inż. arch. Ewa [illegible] upr. nr BŁ-PdOK-[illegible]/2004 PODPIS

AUTOR ADAPTACJI PODPIS

WM murator PROJEKT W.M. MURATOR PROJEKT Sp. z o.o.

NR RYS A4

2012