


EGZEMPLARZ POKAZOWY

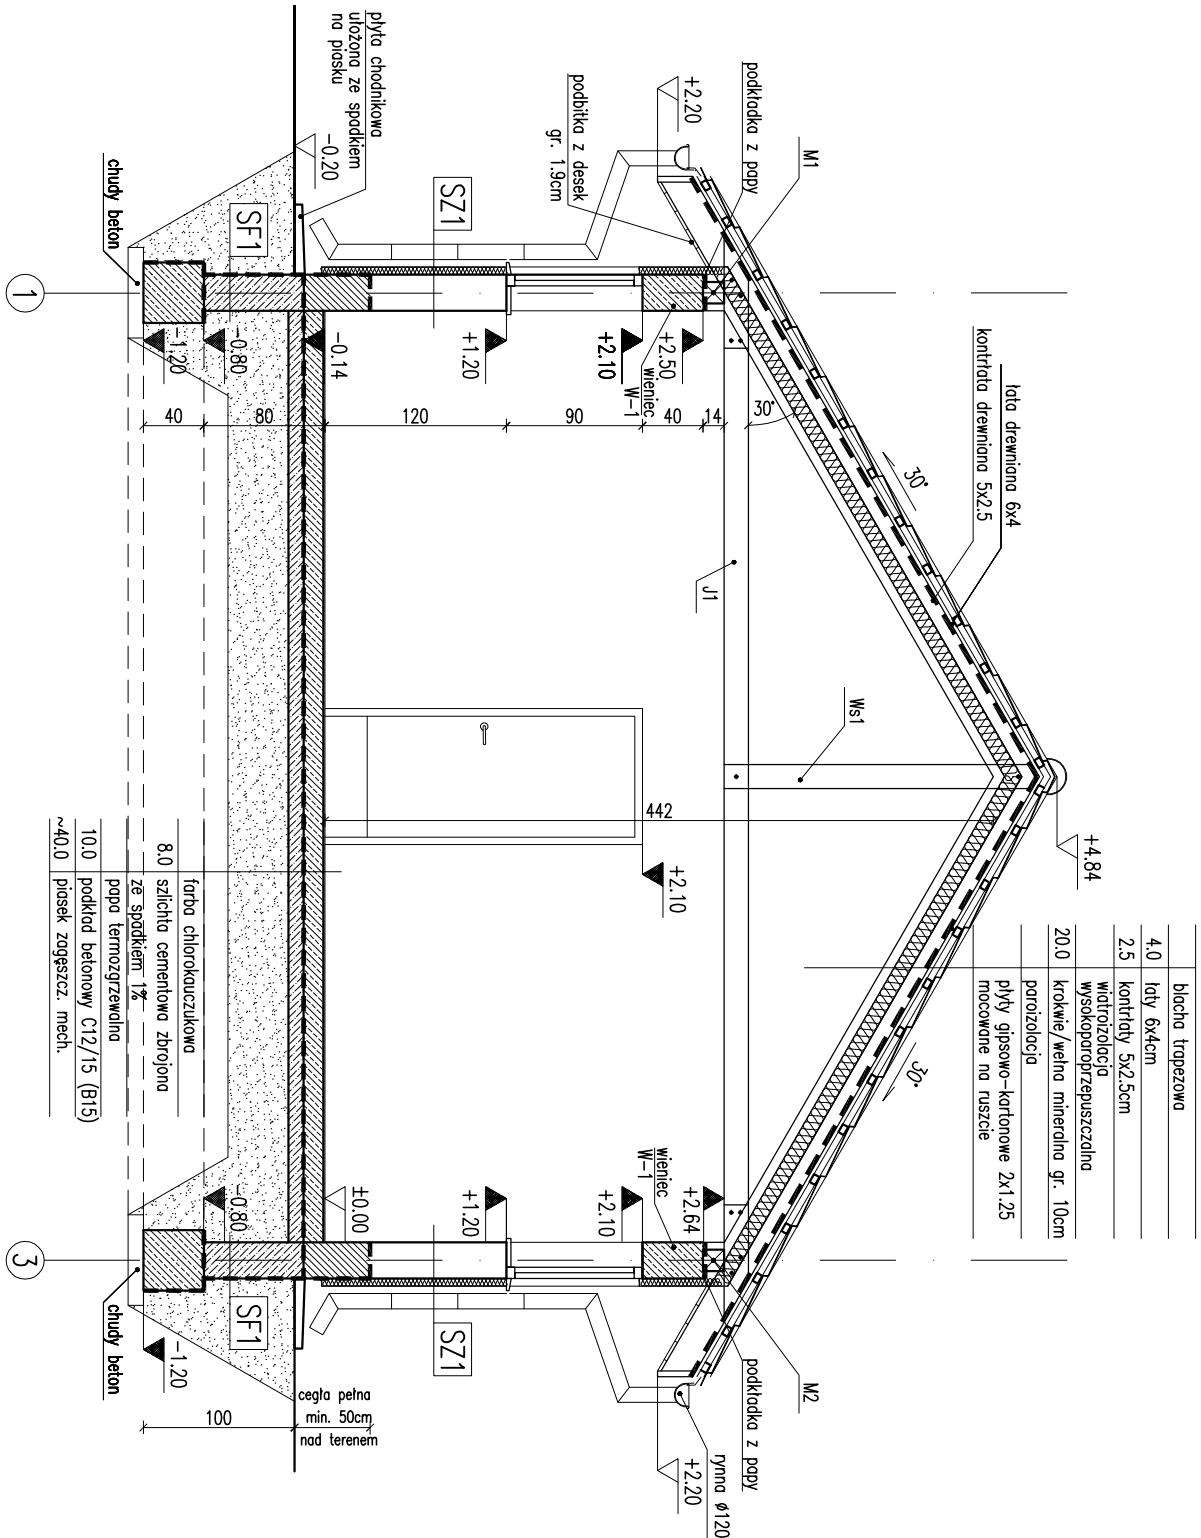

RODZAJE ŚCIAN

SF1	
24.0	blocczki betonowe
2	x dysperbit
	tylnik mozaikowy
SF2	
24.0	blocczki betonowe
SZ1	
1.5	tylnik cementowo-wapienny
24.0	blocczki z betonu komórkowego
5.0	styropian EPS70
0.5	tylnik mineralny na ścianie
SW1	
1.5	tylnik cementowo-wapienny
24.0	blocczki z betonu komórkowego
1.5	tylnik cementowo-wapienny

EGZEMPLARZ POKAZOWY

	blocho trapezowe
4.0	łaty 6x4cm
2.5	kontrłaty 5x2,5cm
	widrozalacja
	wysokopropuszczalna
20.0	krokwe/wielno minerdno gr. 10cm
	poryzolacja
	płyty gipsowo-kartonowe 2x1,25
	mocowane na ruszcie

	farba chlorokauczukowa
8.0	szlichta cementowa zbrojona
	ze spodkiem 1%
	papa termozgrzewalna
10.0	podkład betonowy C12/15 (B15)
~40.0	piasek zagęszcz. mech.

EGZEMPLARZ POKAZOWY
CHRONIONY PRAWEM AUTORSKIM
NIE MOŻE BYĆ SPRZEDAWANY
ORAZ STANOWIĆ LEGALNEJ PODSTAWY
POZWOLEŃ NA BUDOWE I INNYCH DECYZJI

Uwaga:
Pierwsze warstwy ścian zewnętrznych (min. 30cm nad poziomem) muszą być wykonane z cegły pełnej klasy 15 na zaprawie cem-wap. marki M5.
Wymiar otworów w ścianach zewnętrznych musi być zgodny z dokumentacją dostawcą na budowie po wyborze producenta stolarki.

PRZEKRÓJ B-B		1:50
DOM Murator 65		BRANŻA
OBJEKT BUDYNEK WSPARCZY		ARCH
ADRES BUDOWY		PODS
AUTOR PROJEKTU	mgr inż. arch. Ewa M. Murator upr. nr BL-Pd04/4/2004	PODS
AUTOR ADAPTACJI		PODS
WZM	M.M. MURATOR PROJEKT	nr rys
PROJEKT	Sp. z o.o.	A4
		2012