


PRZEKRÓJ A - A

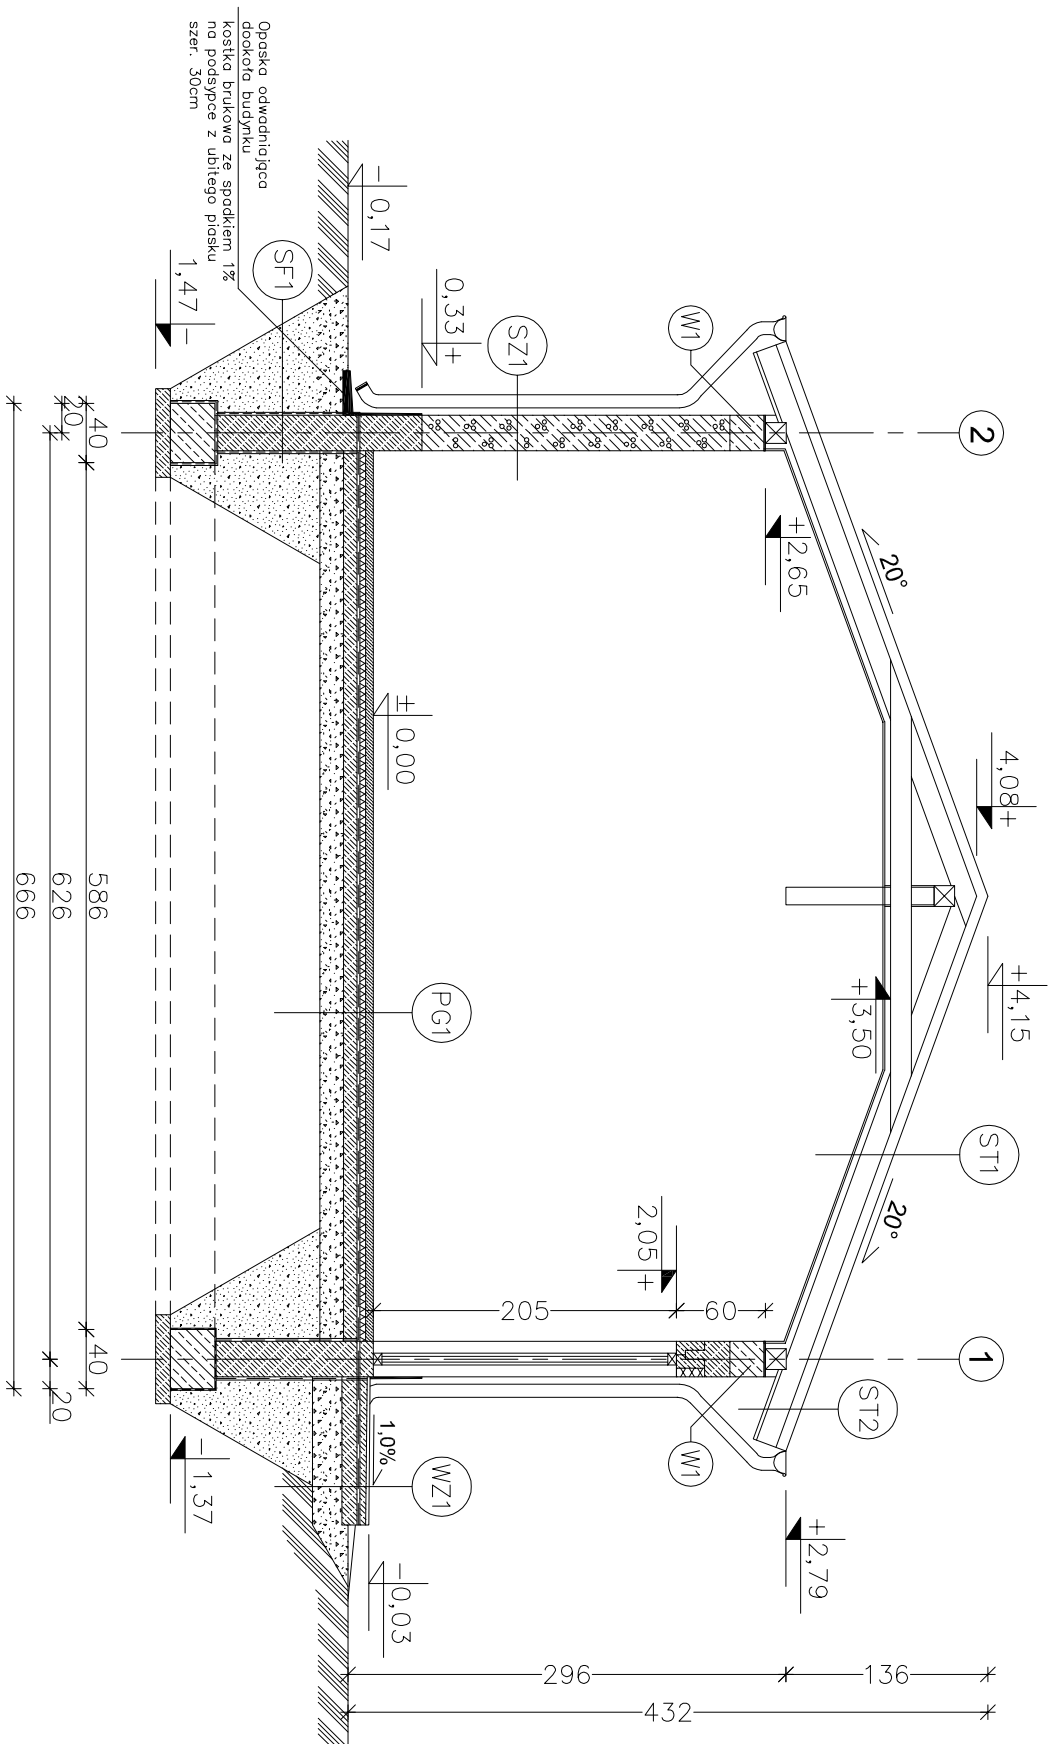

- ST1) STROPODACH
- BLACHODACHÓWKA
 - ŁĄTY 5x5 cm
 - KONTROLĄTY 2,5x5 cm
 - WĄTROIZOLACJA – FOLIA PCV
 - KROKIEW 7x14cm

- ST2 STROPODACH (OKAP)
- BLACHODACHÓWKA
 - ŁĄTY 5x5 cm
 - KONTRŁĄTY 2,5x5 cm
 - WĄTROZŁACJA – FOLIA PCV
 - KROKIEW 7x14cm
 - PODBITKA Z DESEK 2,5 cm

- SZ1 ŚCIANA ZEWNĘTRZNA
— TYNK STRUKTURALNY
— BLOCZEK GAZOBETONOWY "600" 24cm
— TYNK CEMENTOWO-WAPIENNY 1,5cm

EGZEMPLARZ OKAZOWY

- PG1) PODŁOGA NA GRUNCIE**

 - WYLEWKA CEMENTOWA 5cm
 - ZBRUJONA SIATKĄ Z PRĘTÓW $\varnothing 4$ CO 10 cm
 - FOLIA PE
 - STYROPIAN EKSTRUDOWANY 5cm
 - 2xPAPA NA LEPIKU
 - BETON C12/15 10cm
 - PODSYPKA ŻWIROWO-PIASKOWA 20 cm
 - ZAGĘSZCZONA NA MOKRO

WZ1) PODEST WEJŚCIOWY

 - PŁYTKI GRESOWE MROZOODPORNE 2cm NA ZAPRAWIE KLEJOWEJ ELASTYCZNEJ MROZOODPORNEJ I WODOODPORNEJ
 - WYLEWKA CEMENTOWA 5cm–6cm (ZE SPADKIEM 1 %) ZBRUJONA SIATKĄ Z PRĘTÓW $\varnothing 4$ mm CO 10 cm
 - 2xPAPA NA LEPIKU
 - BETON C12/15 10cm
 - PODSYPKA ŻWIROWO-PIASKOWA 20 cm
 - ZAGĘSZCZONA NA MOKRO

- SF1 ŚCIANA FUNDAMENTOWA
— MASA ASFALTOWO-KAUCZUKOWA
(3x) po obu stronach
— BŁOCZKI BETONOWE 24cm

EGZEMPLARZ OKAZOWY CHRONIONY PRAWEM AUTORSKIM	
NIE MOŻE BYĆ SPRZEDAWANY ORAZ STANOWIĆ LEGALNEJ PODSTAWY POZWOLENIA NA BUDOWĘ I INNYCH DECYZJI	
Powiadanie i kopiowanie bez zezwolenia zabronione Ust. z dn. 4 lutego 1994r. (tekst jedn. Dz. U. z 2000r. Nr 80 poz. 904)	
Poleczką znajduje się na wszystkich stronach dokumentacji	

nowy dom
projekty budowlane

26-200 Koniskie
ul. Kazanowska 18
tel. 41 312 88 36
www.nowydom-projekty.pl

Temat:	BUDYNEK GOSPODARCZO-GARAŻOWY GC08
Inwestor:	
Lokalizacja:	
Brzoza:	A R C H I T E K T U R A
Tytuł rys:	PRZEKROJA-A
Projektował:	Ryszard Fabrowski upr. bud. 27/66
Opracował:	Piotr Bocheński
Adaptacja:	
Podpis:	
Data:	
nr rys:	A - 5
Skala:	1:50

EGZEMPLARZ OKAZOWY