


EGZEMPLARZ OKAZOWY

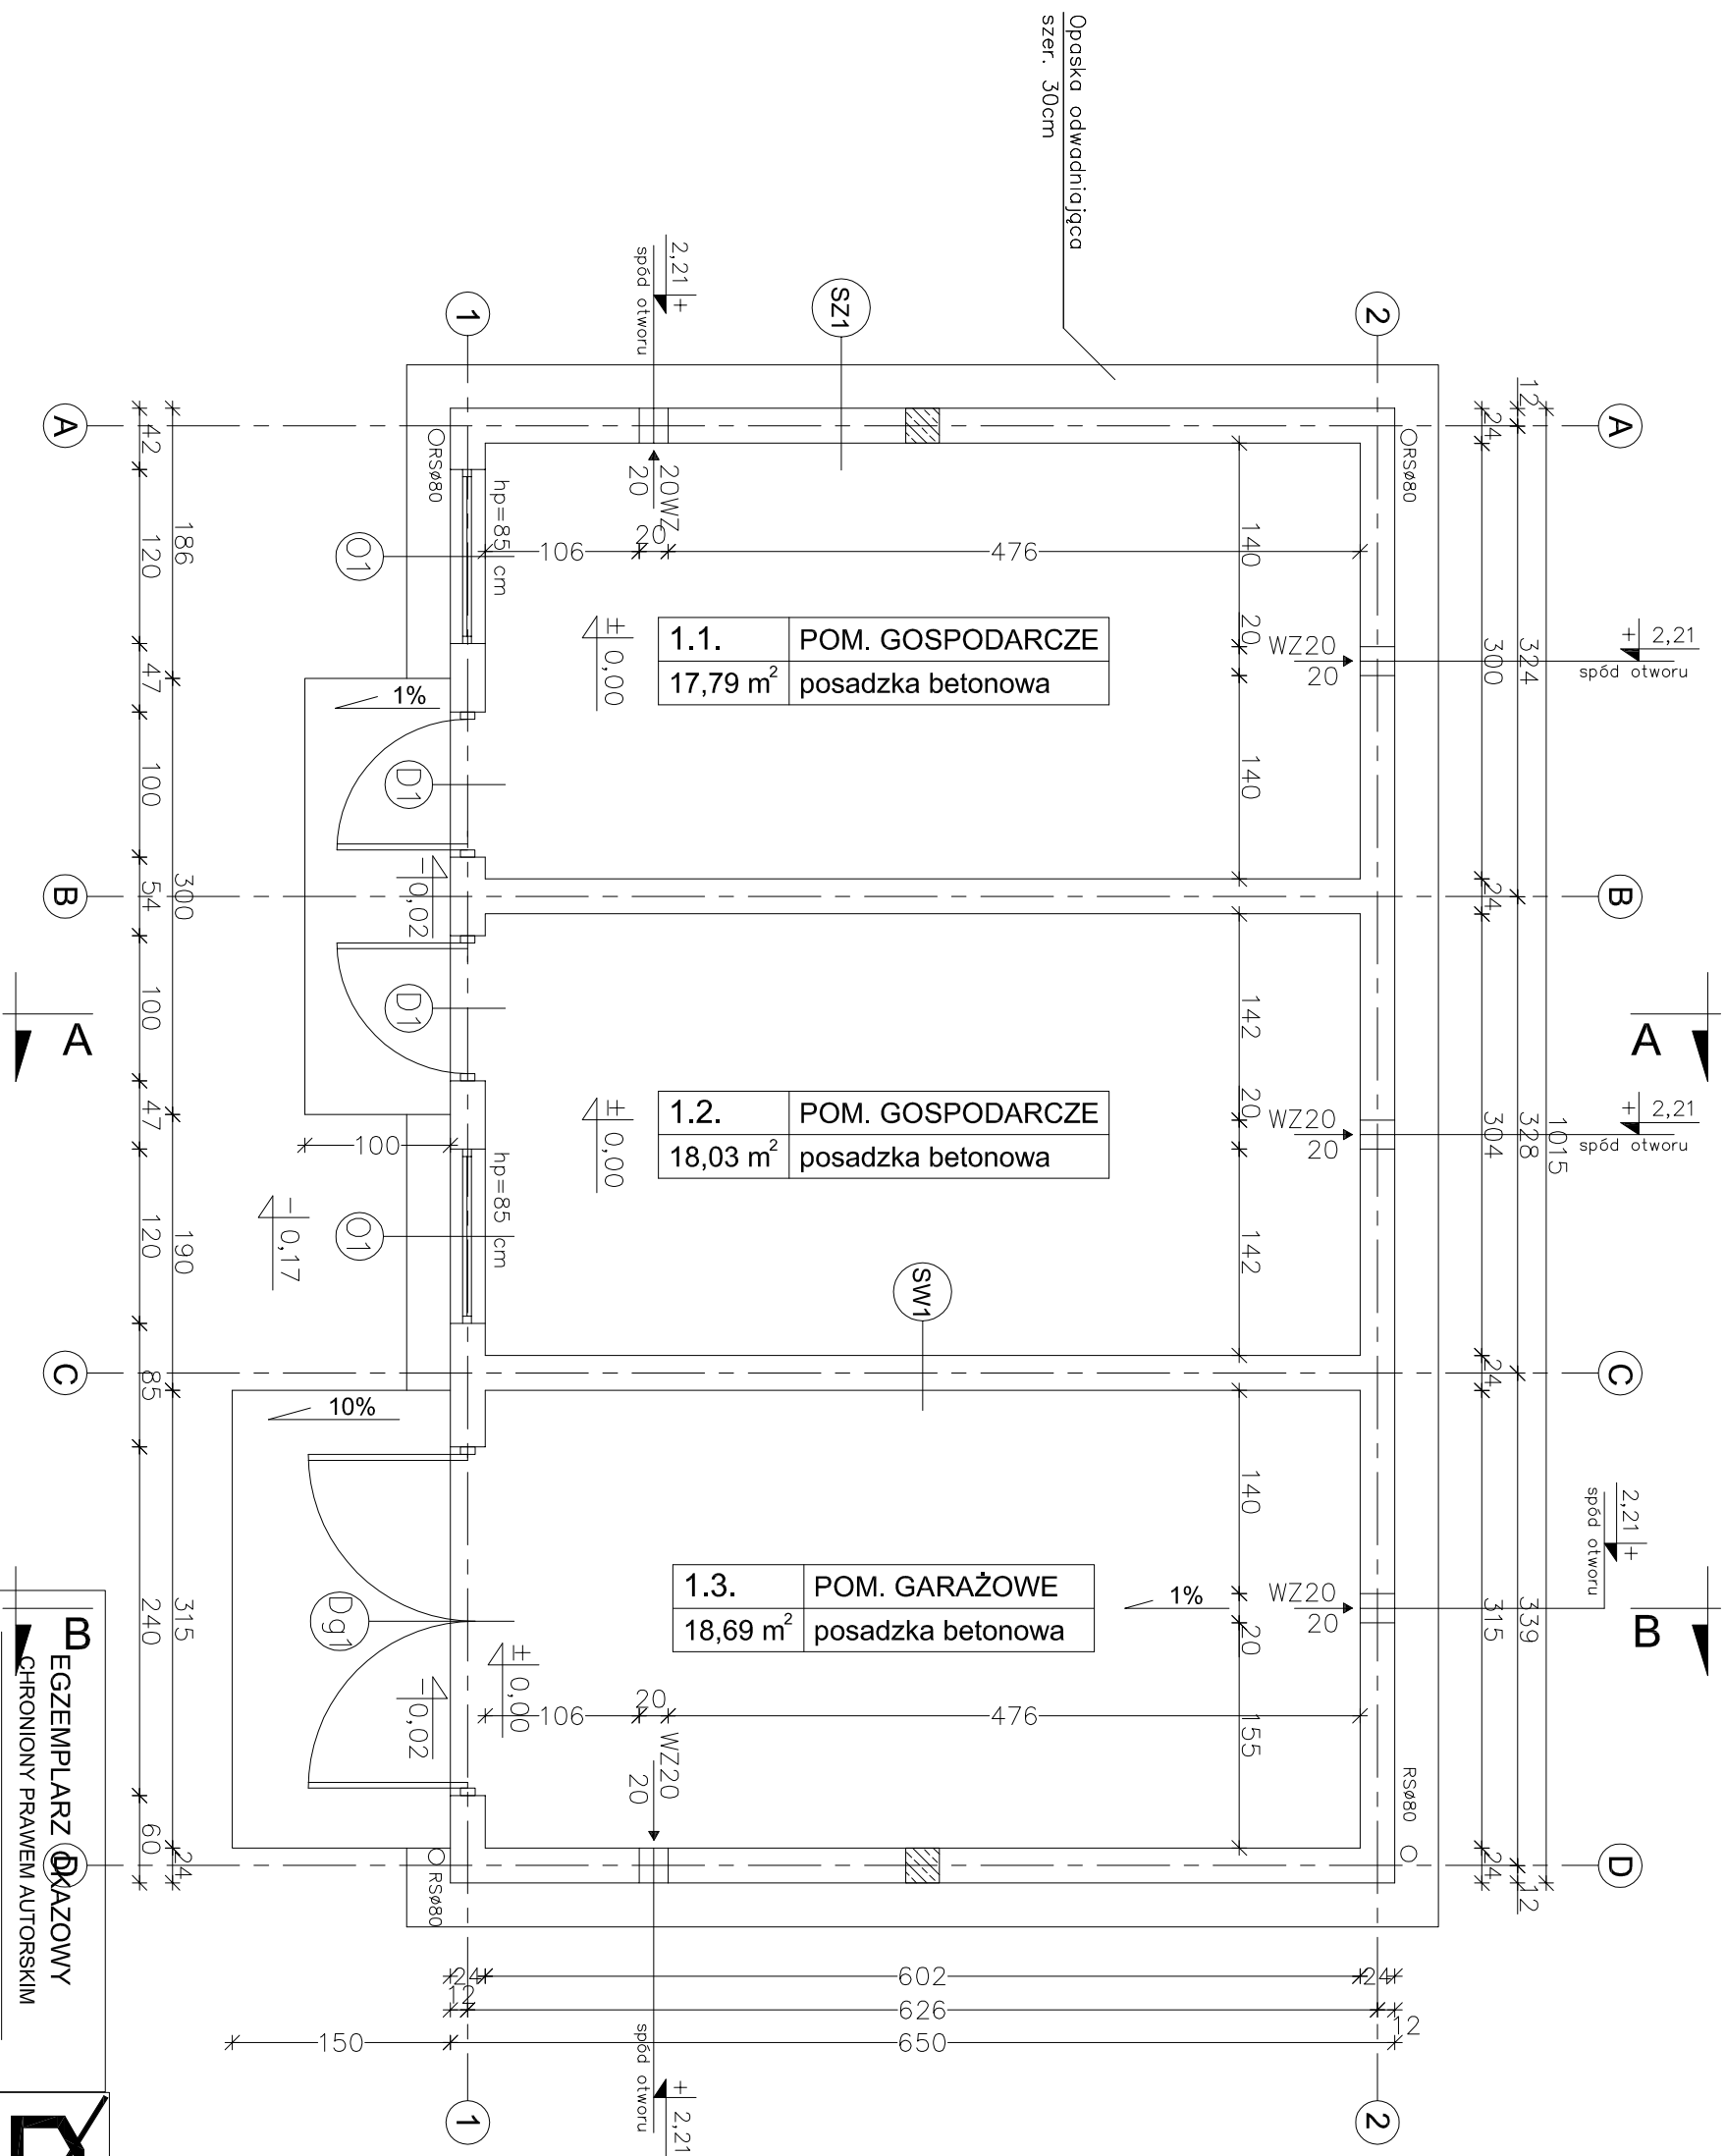

SZ1	
TYNK STRUKTURALNY	
GAZOBETON "600"	24cm
TYNK CEM.-WAP.	1,5cm

SW1	
TYNK CEM.-WAP.	1,5cm
GAZOBETON "600"	24cm
TYNK CEM.-WAP.	1,5cm

W CELU ZAPOBIEŻENIA DESTRUKCJI
GRUNTU WOKÓŁ BUDYNKU ZALECA SIĘ
ZASTOSOWANIE STUDZIENEK CHŁONNYCH
PRZY OPASCE ODWADNIĄCEJ

EGZEMPLARZ OKAZOWY

B EGZEMPLARZ **OKAZOWY**
CHRONIONY PRAWEM AUTORSKIM

**NIE MOŻE BYĆ SPRZEDAWANY
ORAZ STANOWIĆ LEGALNEJ PODSTAWY
POZWOLENIA NA BUDOWĘ I INNYCH DECYZJI**

Powielanie i kopiowanie bez zezwolenia zabronione
Ust. z dn. 4 lutego 1994r.
(tekst jedn. Dz. U. z 2000r. Nr 80 poz. 904)

Pieczętka znajduje się na wszystkich stronach dokumentacji

nowy dom
projekty budowlane

26-200 Końskie
ul. Kazanowska 18
tel. 41 372 88 36
~~www.nowydem-projekty.pl~~

Branza:	A R C H I T E T T O R A
---------	-------------------------

Tytuł rys:	RZUT PARTERU	Data:
------------	-------------------------	-------

Projektował: ~~Ryszard Fabrowski~~ nr rys: 9

Opracował:	Piotr Bocheński	Skala:	1:50
------------	-----------------	--------	------

Adaptacja:	Podpis:	Data
------------	---------	------

EGZEMPLARZ OKAZOWY