


EGZEMPLARZ POKAZOWY

PRZEKRÓJ A-A

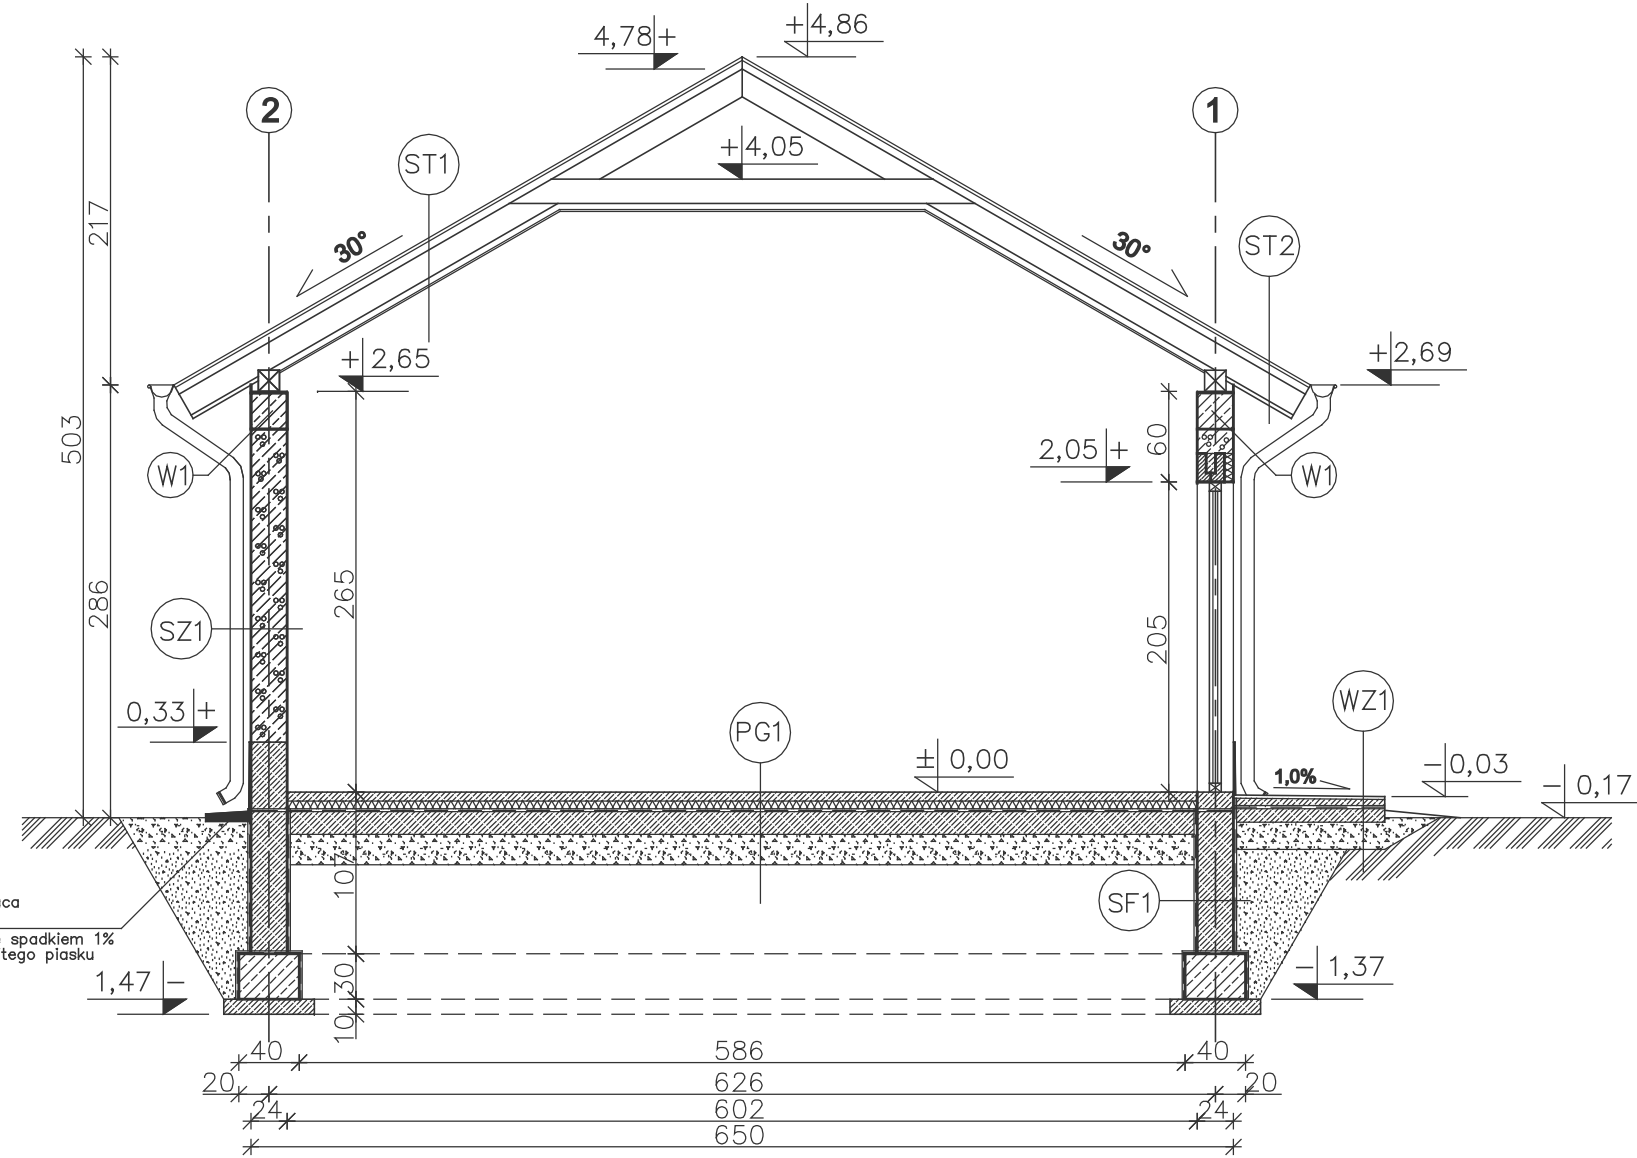

- ST1 STROPODACH
- BLACHODACHÓWKA
 - ŁATY 5x4
 - KONTRŁATY 2,5x4
 - WIATROIZOLACJA – FOLIA PCV
 - KROKIEW 7x16cm
 - PAROIZOLACJA – FOLIA PCV
 - PŁYTY GKF – 1,25 cm

- ST2 STROPODACH (OKAP)
- BLACHODACHÓWKA
 - ŁATY 5x4
 - KONTRŁATY 2,5x4
 - WIATROIZOLACJA – FOLIA PCV
 - KROKIEW 7x16cm
 - PODBITKA Z DESEK 2,5 cm

- SZ1 ŚCIANA ZEWNĘTRZNA
- TYNK CEMENTOWO-WAPIENNY 1,5cm
 - BŁOCZEK GAZOBETONOWY "600" 24cm
 - TYNK STRUKTURALNY

- SF1 ŚCIANA FUNDAMENTOWA
- "DYSPERBIT" MASA ASFALTOWO-KAUČZUKOWA (3x) po obu stronach
 - BŁOCZKI BETONOWE 24cm

- PG1 PODŁOGA NA GRUNCIE
- WYLEWKA CEMENTOWA 6cm ZBROJONA SIATKĄ Ø4 mm CO 10 cm
 - FOLIA PE
 - STYROPIAN EKSTUDOWANY 5cm
 - 2xPAPA NA LEPIKU
 - BETON B15 15cm
 - PODSYPKA ŻWIROWO-PIASKOWA 20cm

- WZ1 PODEST WEJŚCIOWY
- PŁYTKI GRESOWE MROZOODPORNE
 - ZAPRAWA KLEJOWA ELASTYCZNA MROZOODPORNA I WODOODPORNA
 - WYLEWKA CEMENTOWA 5cm-6cm (ZE SPADKIEM 1%) ZBROJONA SIATKĄ Z PRĘTÓW Ø4mm CO 10 cm
 - 2xPAPA NA LEPIKU
 - BETON B15 10cm
 - PODSYPKA ŻWIROWO-PIASKOWA 20 cm

EGZEMPLARZ POKAZOWY
CHRONIONY PRAWEM AUTORSKIM

2cm

**NIE MOŻE BYĆ SPRZEDAWANY
ORAZ STANOWIĆ LEGALNEJ PODSTAWY
POZWOLENIA NA BUDOWĘ I INNYCH DECYZJI**

Powielanie i kopiowanie bez zezwolenia zbrońione
Ust. z dn. 4 lutego 1994r.
(tekst jedn. Dz.U. z 2000r. Nr 80 poz. 904)

Pieczętka z najduje się na wszystkich stronach dokumentacji

 **nowy dom**
projekty budowlane

26-200 Końskie
ul. Kazanowska 18

Temat:	BUDYNEK GOSPODARCZO-GARAŻOWY GC09		
Inwestor:			
Lokalizacja:			
Branża:	ARCHITEKTURA	Stadium:	PB
Tytuł rys:	PRZEKRÓJ A - A		Data: 07-2006
Projektował:	Ryszard Skowron upr. bud. 356/KL/74	nr rys:	A - 5
Opracował:	mgr inż. Artur Dorobczyński	Skala:	1:50
Adaptacja:		Podpis:	Data: