


EGZEMPLARZ POKAZOWY

EGZEMPLARZ POKAZOWY

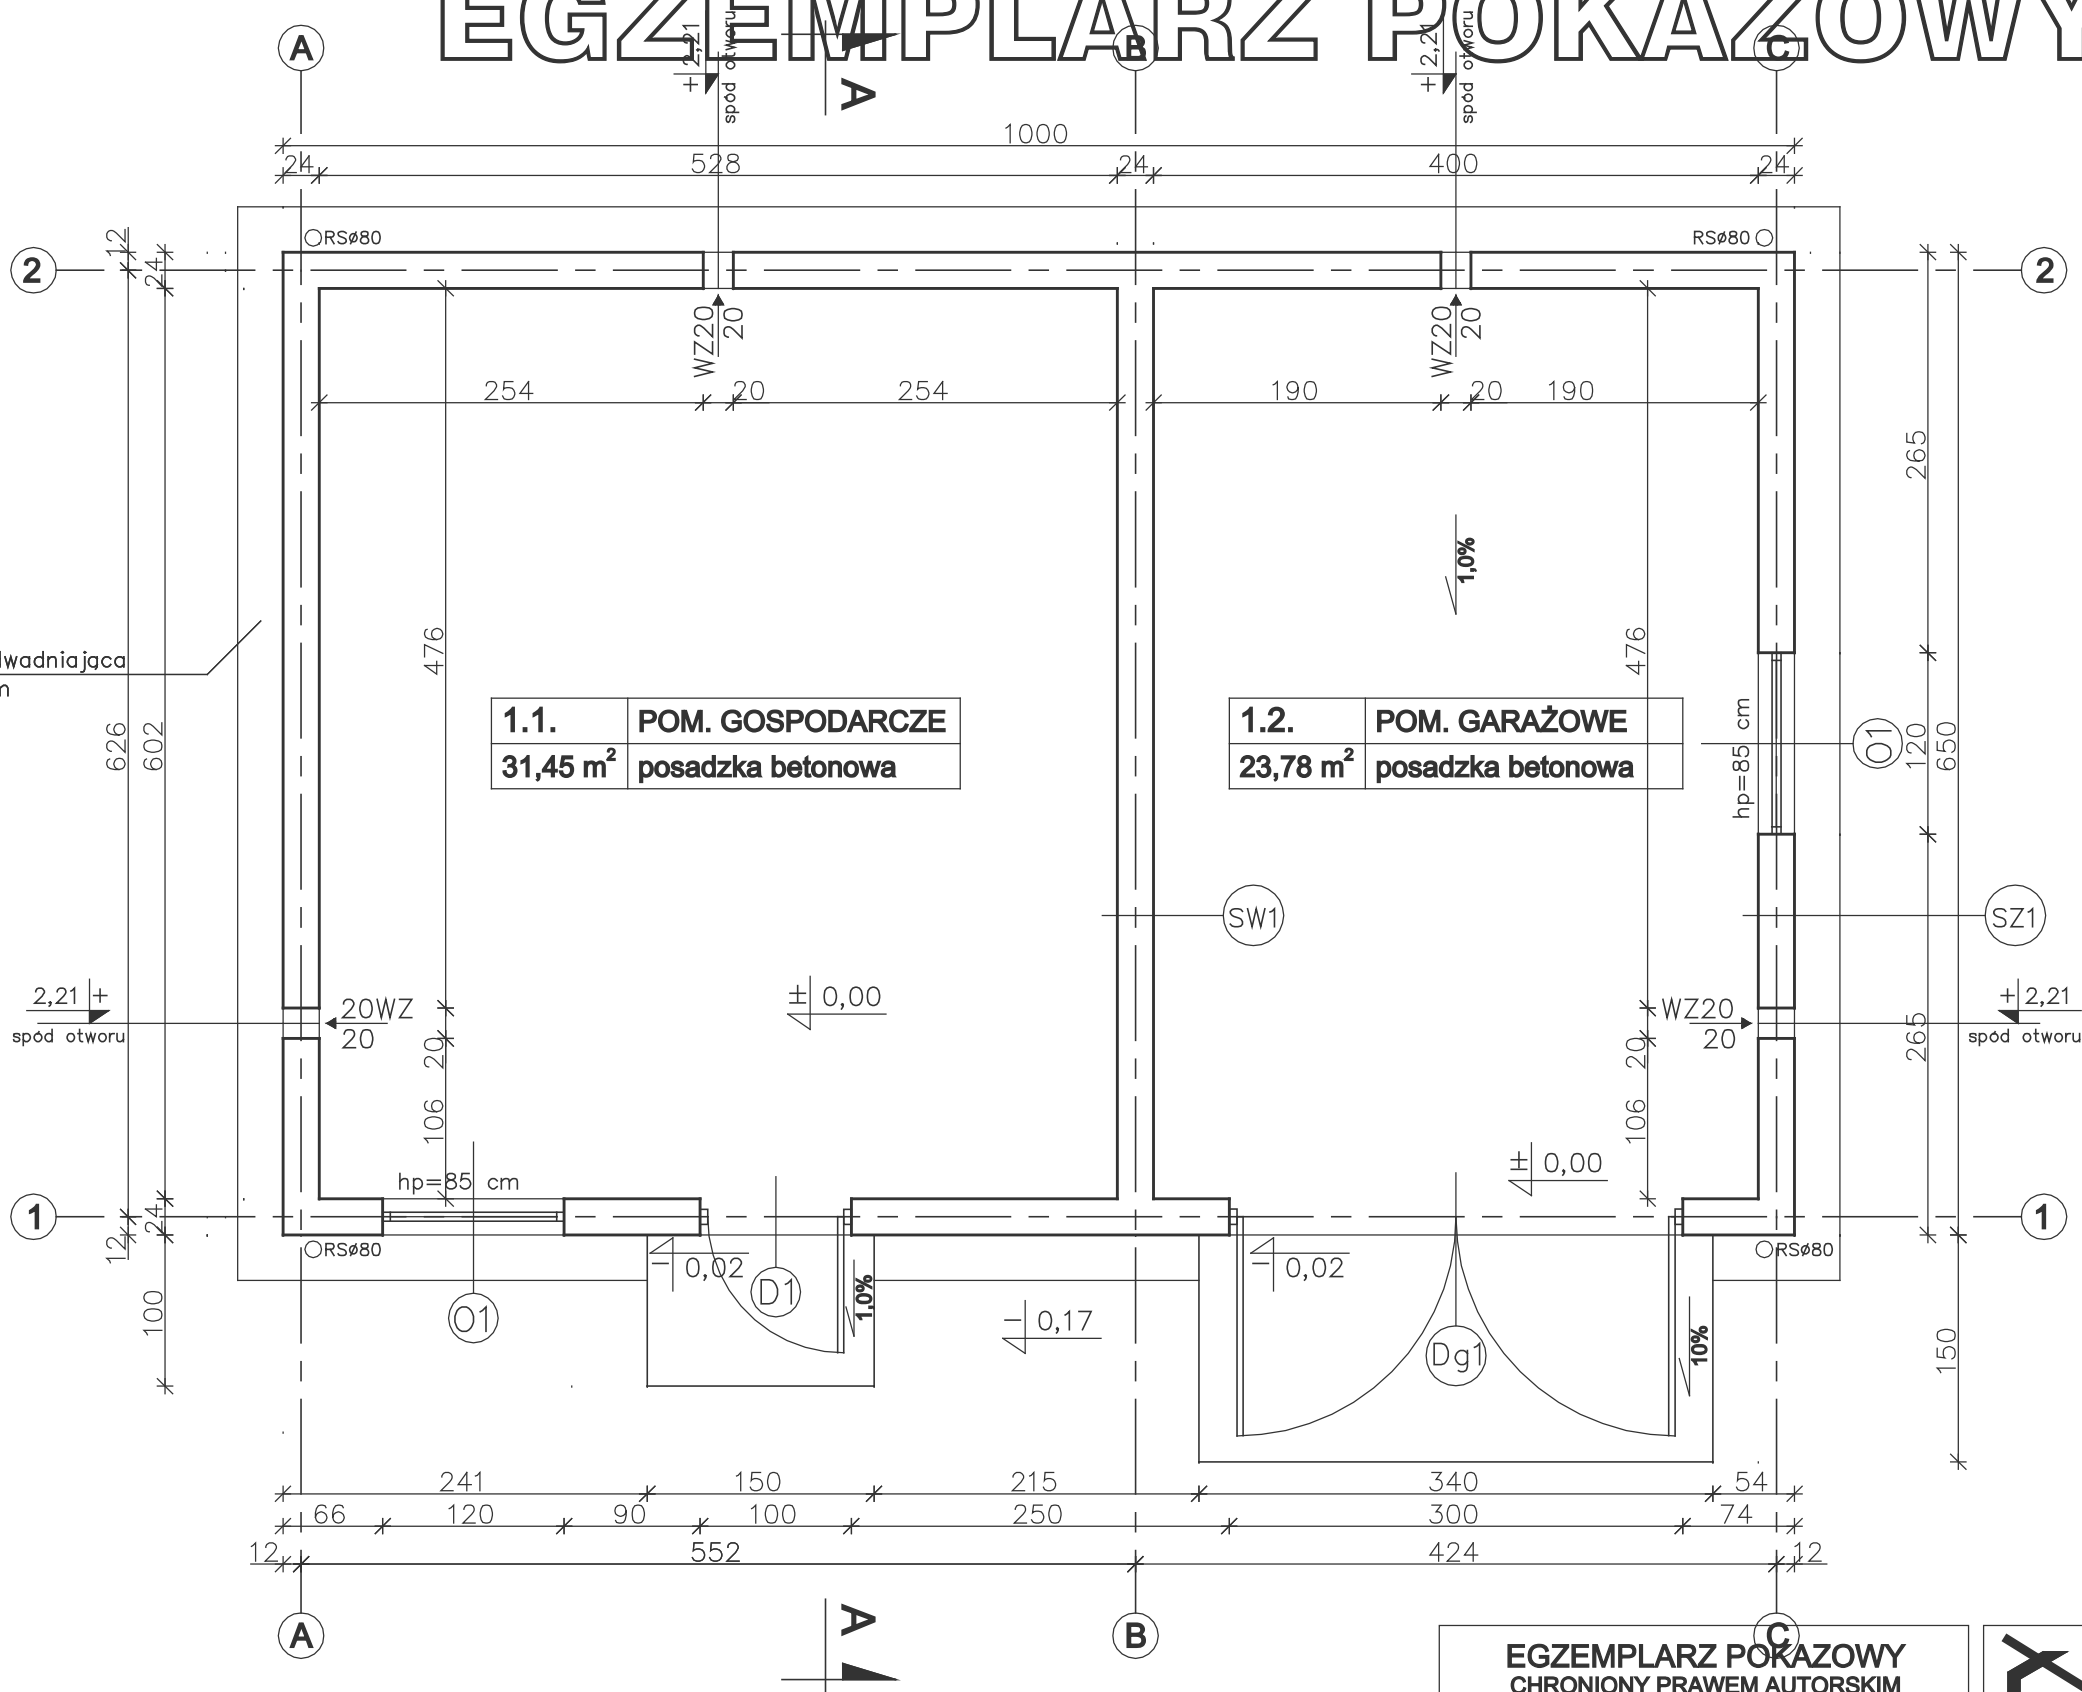

SZ1	
TYNK STRUKTURALNY	
GAZOBETON "600"	24cm
TYNK CEM.-WAP.	1,5cm

SW1	
TYNK CEM.-WAP.	1,5cm
GAZOBETON "600"	24cm
TYNK CEM.-WAP.	1,5cm

W CELU ZAPOBIEŻENIA DESTRUKCJI
GRUNTU WOKÓŁ BUDYNKU ZALECA SIĘ
ZASTOSOWANIE STUDZIENEK CHŁONNYCH
PRZY OPASCE ODWADNIĄCEJ

EGZEMPLARZ POKAZOWY
CHRONIONY PRAWEM AUTORSKIM

**NIE MOŻE BYĆ SPRZEDAWANY
ORAZ STANOWIĆ LEGALNEJ PODSTAWY
POZWOLENIA NA BUDOWĘ I INNYCH DECYZJI**

Powielnie i kopiowanie bez zezwolenia zbroniłone
Ust. z dn. 4 lutego 1994r.
(tekst jedn. Dz.U. z 2000r. Nr 80 poz. 904)

Pieczętka z znajduje się na wszystkich stronach dokumentacji

nowy dom
projekty budowlane

26-200 Końskie
ul. Kasanowska 18

Temat:	BUDYNEK GOSPODARCZO-GARAŻOWY GC09		
Inwestor:			
Lokalizacja:			
Branża:	ARCHITEKTURA	Stadium:	PB
Tytuł rys:	RZUT PARTERU		Data: 07-2006
Projektował:	Ryszard Skowron upr. bud. 356/KL/74	nr rys:	A - 2
Opracował:	mgr inż. Artur Dorobczyński	Skala:	1:50
Adaptacja:		Podpis:	Data: