
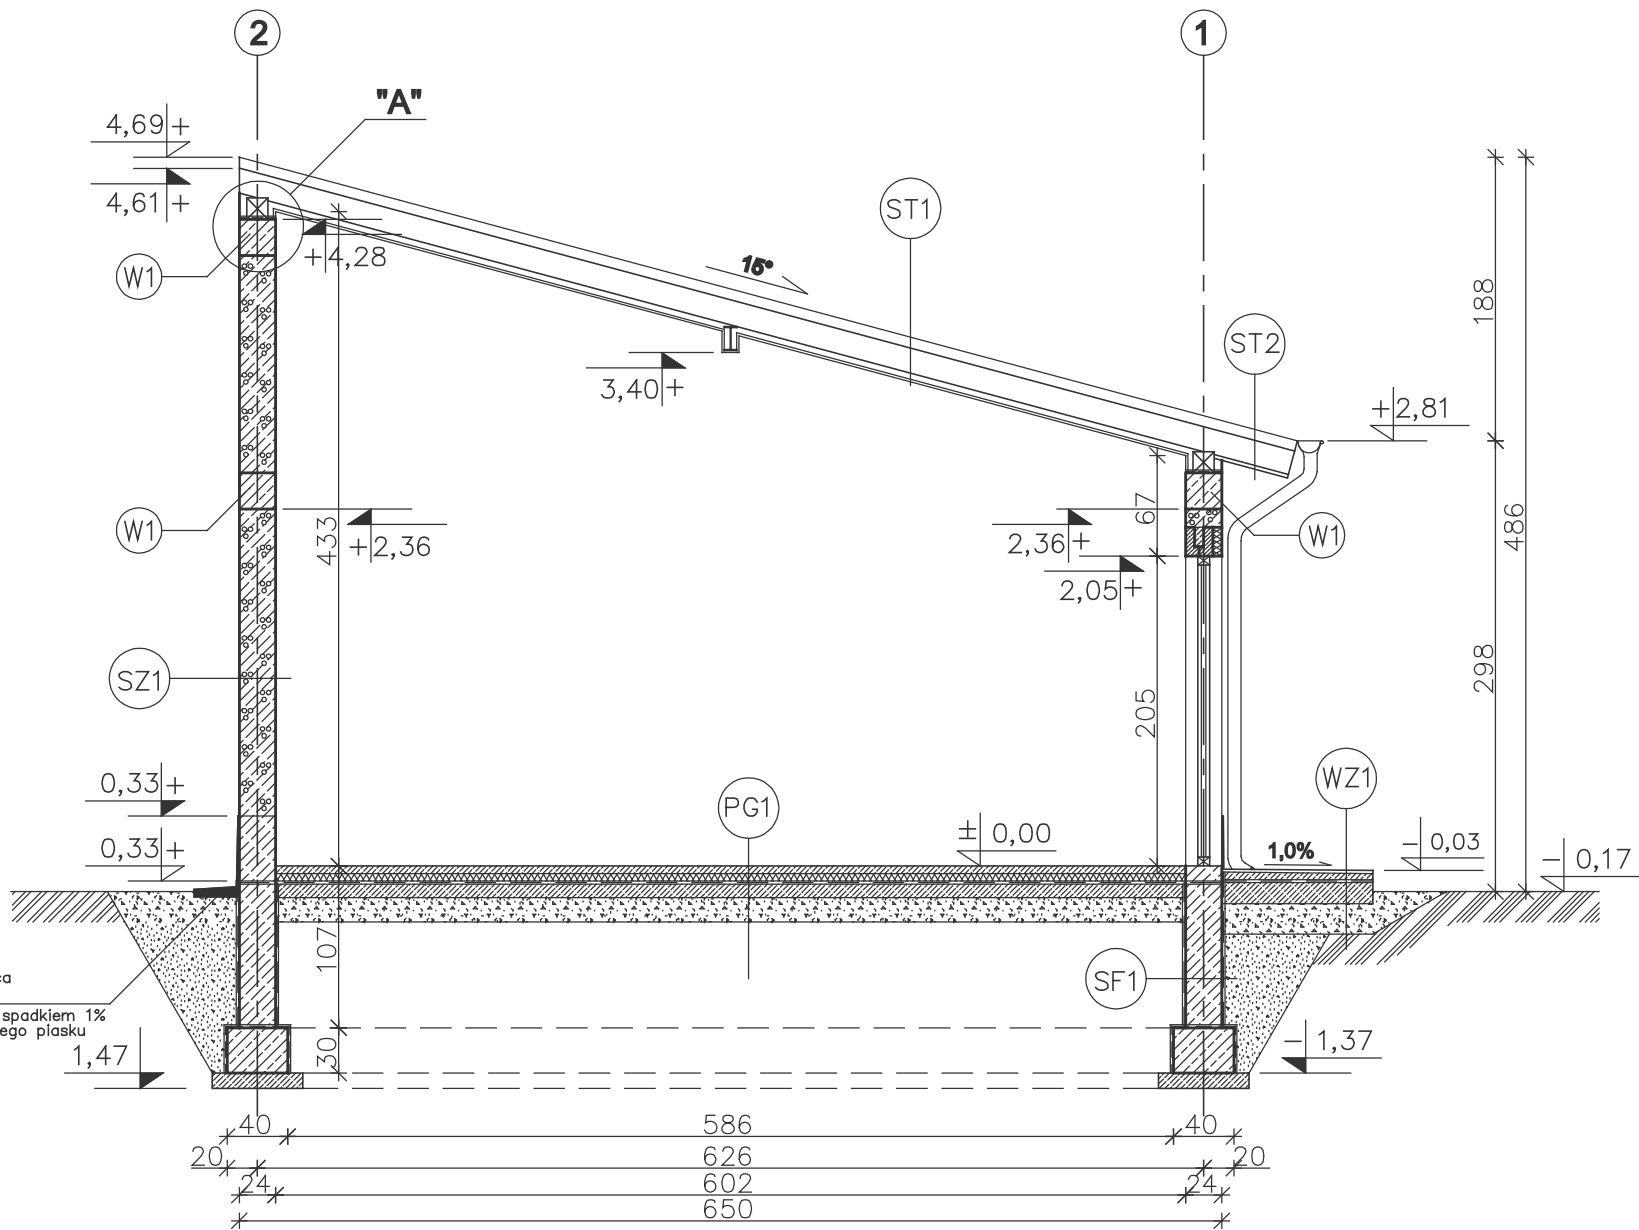


EGZEMPLARZ POKAZOWY

PRZEKRÓJ A - A

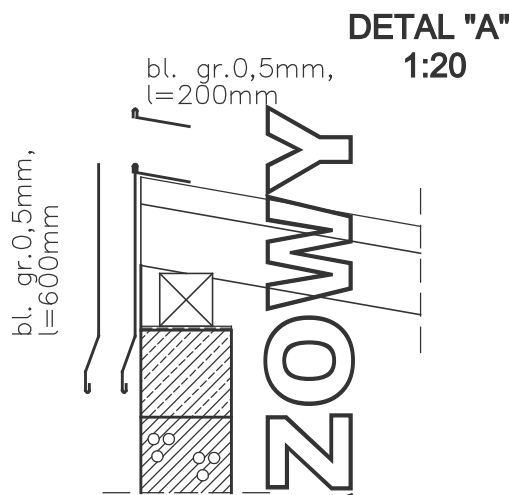

- ST1 STROPODACH
- BLACHODACHÓWKA
 - ŁATY 5x4
 - KONTRŁATY 2,5x4
 - WIATROIZOLACJA – FOLIA PCV
 - KROKIEW 7x16cm
 - PAROIZOLACJA – FOLIA PCV
 - PŁYTY GKF – 1,25 cm

- ST2 STROPODACH (OKAP)
- BLACHODACHÓWKA
 - ŁATY 5x4
 - KONTRŁATY 2,5x4
 - WIATROIZOLACJA – FOLIA PCV
 - KROKIEW 7x16cm
 - PODBITKA Z DESEK 2,5 cm

- SZ1 ŚCIANA ZEWNĘTRZNA
- TYNK CEMENTOWO-WAPIENNY 1,5cm
 - BLOCZEK GAZOBETONOWY "600" 24cm
 - TYNK STRUKTURALNY

- SF1 ŚCIANA FUNDAMENTOWA
- "DYSPERBIT" MASA ASFALTOWO-KAUCZUKOWA (3x) po obu stronach
 - BLOCZKI BETONOWE 24cm

- PG1 PODŁOGA NA GRUNCIE
- WYLEWKA CEMENTOWA 5cm ZBROJONA
 - SIATKA $\varnothing 4$ mm CO 10 cm
 - FOLIA PE
 - STYROPIAN EKSTRUDOWANY 5cm
 - 2xPAPA NA LEPIKU
 - BETON B15 15cm
 - PODSYPKA ŻWIROWO-PIASKOWA 20cm

- WZ1 PODEST WEJŚCIOWY
- PŁYTKI GRESOWE MROZOODPORNE 20 cm
 - ZAPRAWA KLEJOWA ELASTYCZNA
 - MROZOODPORNA I WODOODPORNA
 - WYLEWKA CEMENTOWA 5cm-6cm
 - (ZE SPADKIEM 1%) ZBROJONA
 - SIATKA Z PRĘTÓW $\varnothing 4$ mm CO 10 cm
 - 2xPAPA NA LEPIKU
 - BETON B15 10cm
 - PODSYPKA ŻWIROWO-PIASKOWA 20 cm

EGZEMPLARZ POKAZOWY
CHRONIONY PRAWEM AUTORSKIM

NIE MOŻE BYĆ SPRZEDAWANY
ORAZ STANOWIĆ LEGALNEJ PODSTAWY
POZWOLENIA NA BUDOWĘ I INNYCH DECYZJI

Powielanie i kopiowanie bez zezwolenia zbrońione
Ust. z dn. 4 lutego 1994r.
(tekst jedn. Dz.U. z 2000r. Nr 80 poz. 904)

Pieczętka z znajduje się na wszystkich stronach dokumentacji

nowy dom
projekty budowlane

26-200 Końskie
ul. Kaszubska 18

Temat:	BUDYNEK GOSPODARCZO-GARAŻOWY GC09a		
Inwestor:			
Lokalizacja:			
Branża:	ARCHITEKTURA	Stadium:	P B
Tytuł rys:	PRZEKRÓJ A - A	Data:	03-2007
Projektował:	Ryszard Skowron upr. bud. 356/KL/74	nr rys:	A - 5
Opracował:	mgr inż. Artur Dorobczyński	Skala:	1:50
Adaptacja:		Podpis:	
		Data:	