


EGZEMPLARZ POKAZOWY

PRZEKRÓJ A-A

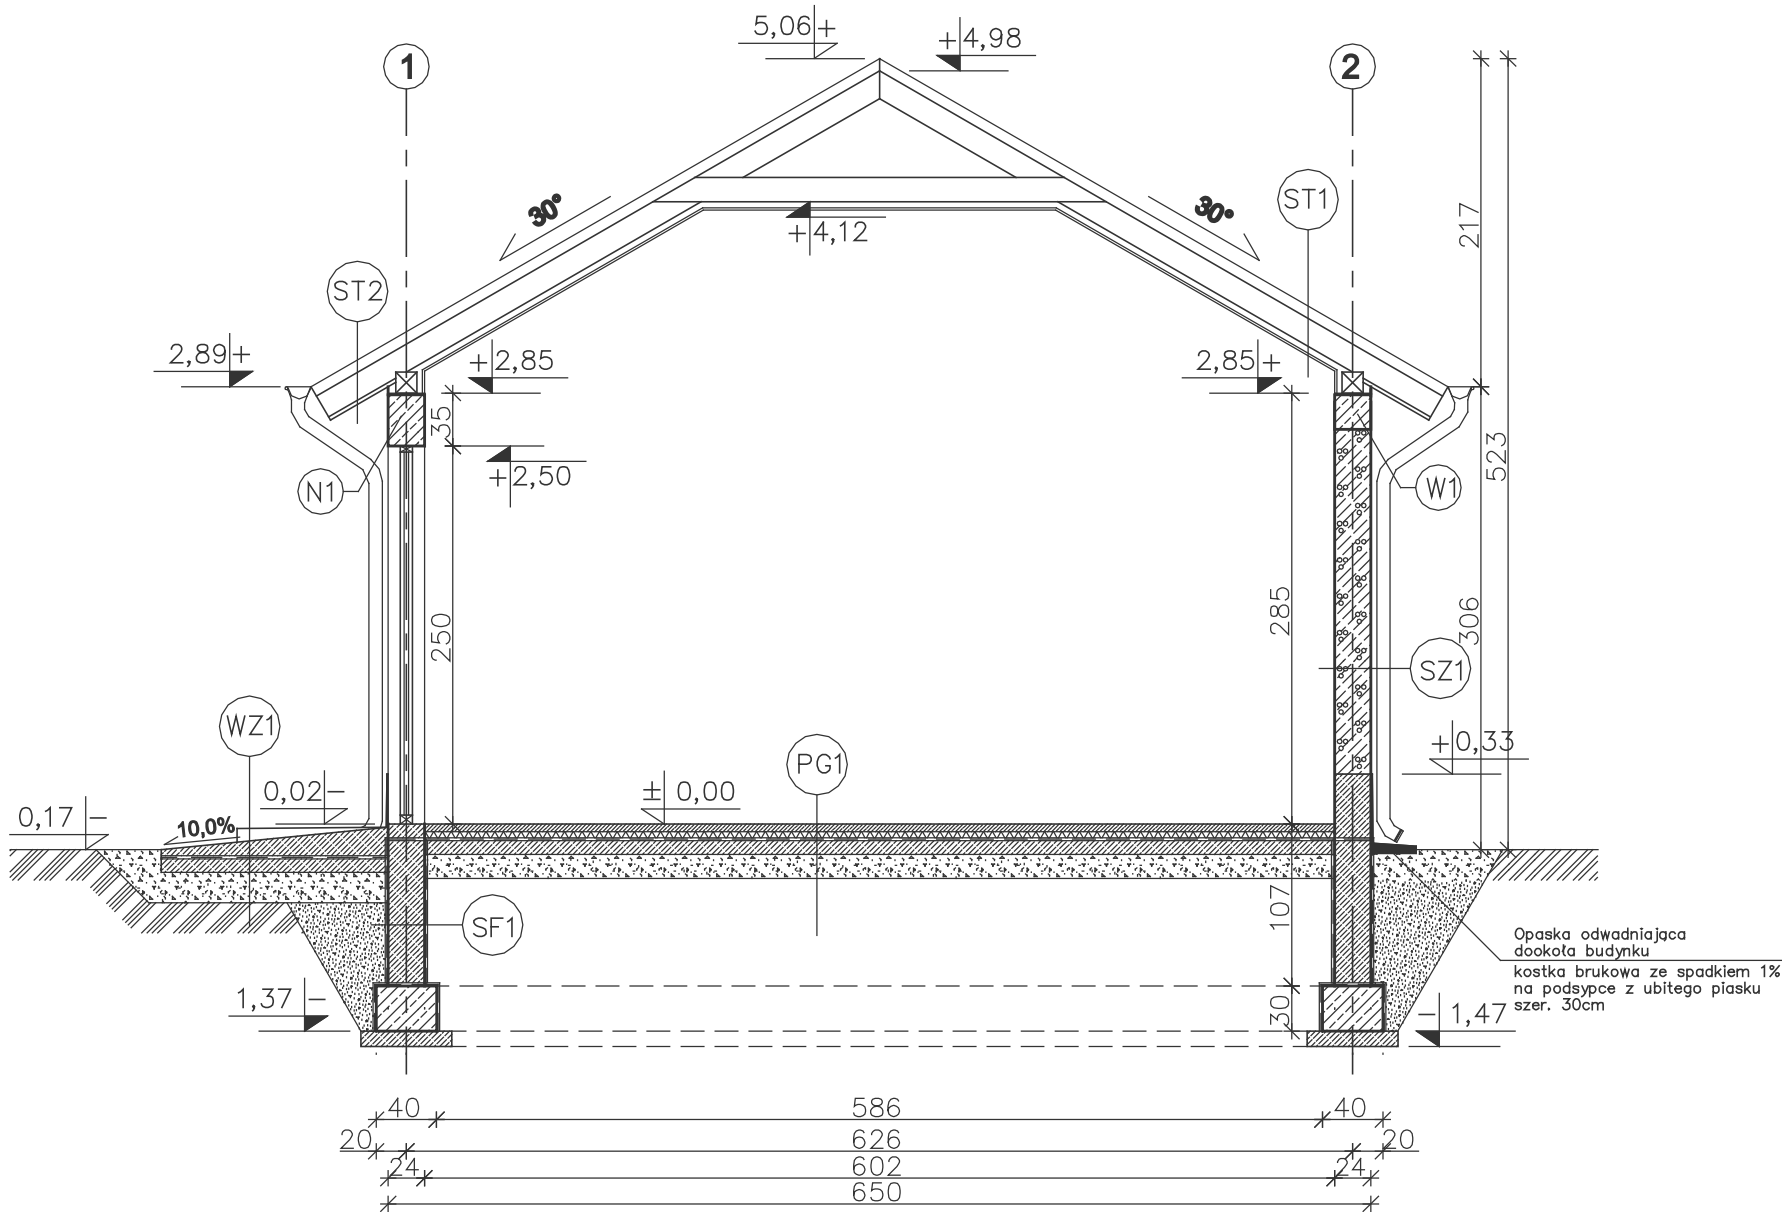

ST1 STROPODACH

- BLACHODACHÓWKA
- ŁATY 5x4 cm
- KONTRŁATY 2,5x5 cm
- WIATROIZOLACJA – FOLIA PCV
- KROKIEW 7x16cm
- PAROIZOLACJA – FOLIA PCV
- PŁYTY GKF – 2 x 1,25 cm

ST2 STROPODACH (OKAP)

- BLACHODACHÓWKA
- ŁATY 5x4 cm
- KONTRŁATY 2,5x5 cm
- WIATROIZOLACJA – FOLIA PCV
- KROKIEW 7x16cm
- PODBITKA Z DESEK 2,5 cm

WZ1 PODJAZD

- WYLEWKA CEMENTOWA 19cm–4cm
- (ZE SPADKIEM 10%) ZBROJONA
- SIATKĄ Z PRĘTÓW Ø4mm co 10 cm
- 2xPAPA NA LEPIKU
- BETON B15 10cm
- PODSYPKA ŻWIROWO–PIASKOWA 20 cm

PG1 PODŁOGA NA GRUNCIE

- WYLEWKA CEMENTOWA 5cm
- ZBROJONA SIATKĄ Z PRĘTÓW
- Ø4 CO 10 cm
- FOLIA PE
- STYROPIAN EKSTRUROWANY 5cm
- 2xPAPA NA LEPIKU
- BETON B15 10cm
- PODSYPKA ŻWIROWO–PIASKOWA 20 cm

SZ1 ŚCIANA ZEWNĘTRZNA

- TYNK CEMENTOWO–WAPIENNY 1,5cm
- BŁOCZEK GAZOBETONOWY "600" 24cm
- TYNK STRUKTURALNY

SF1 ŚCIANA FUNDAMENTOWA

- "DYSPERBIT" MASA ASFALTOWO–
- KAUCZUKOWA (3x) po obu stronach
- BŁOCZKI BETONOWE 24cm

EGZEMPLARZ POKAZOWY
CHRONIONY PRAWEM AUTORSKIM

NIE MOŻE BYĆ SPRZEDAWANY
ORAZ STANOWIĆ LEGALNEJ PODSTAWY
POZWOLENIA NA BUDOWĘ I INNYCH DECYZJI

Wielokrotne i kopiowanie bez zezwolenia zabronione
Ust. z dn. 4 lutego 1994r.
(tekst jedn. Dz.U. z 2000r. Nr 80 poz. 904)

Pieczętka z najduje się na wszystkich stronach dokumentacji

		26-200 Końskie ul. Kasanowska 18	
Temat:		BUDYNEK GOSPODARCZO-GARAŻOWY GC10	
Inwestor:			
Lokalizacja:			
Branża:		ARCHITEKTURA	Stadium: P B
Tytuł rys:		PRZEKRÓJ	Data: 10-2006
Projektował:		Ryszard Skowron upr. bud. 356/KL/74	nr rys: A - 5
Opracował:		mgr inż. Artur Dorobczyński	Skala: 1:50
Adaptacja:			Podpis: Data: