


EGZEMPLARZ POKAZOWY

DETAIL "A"

bl. gr. 0,5mm,
l=600mm

bl. gr. 0,5mm,
l=600mm

PRZESZKÓJ A - A

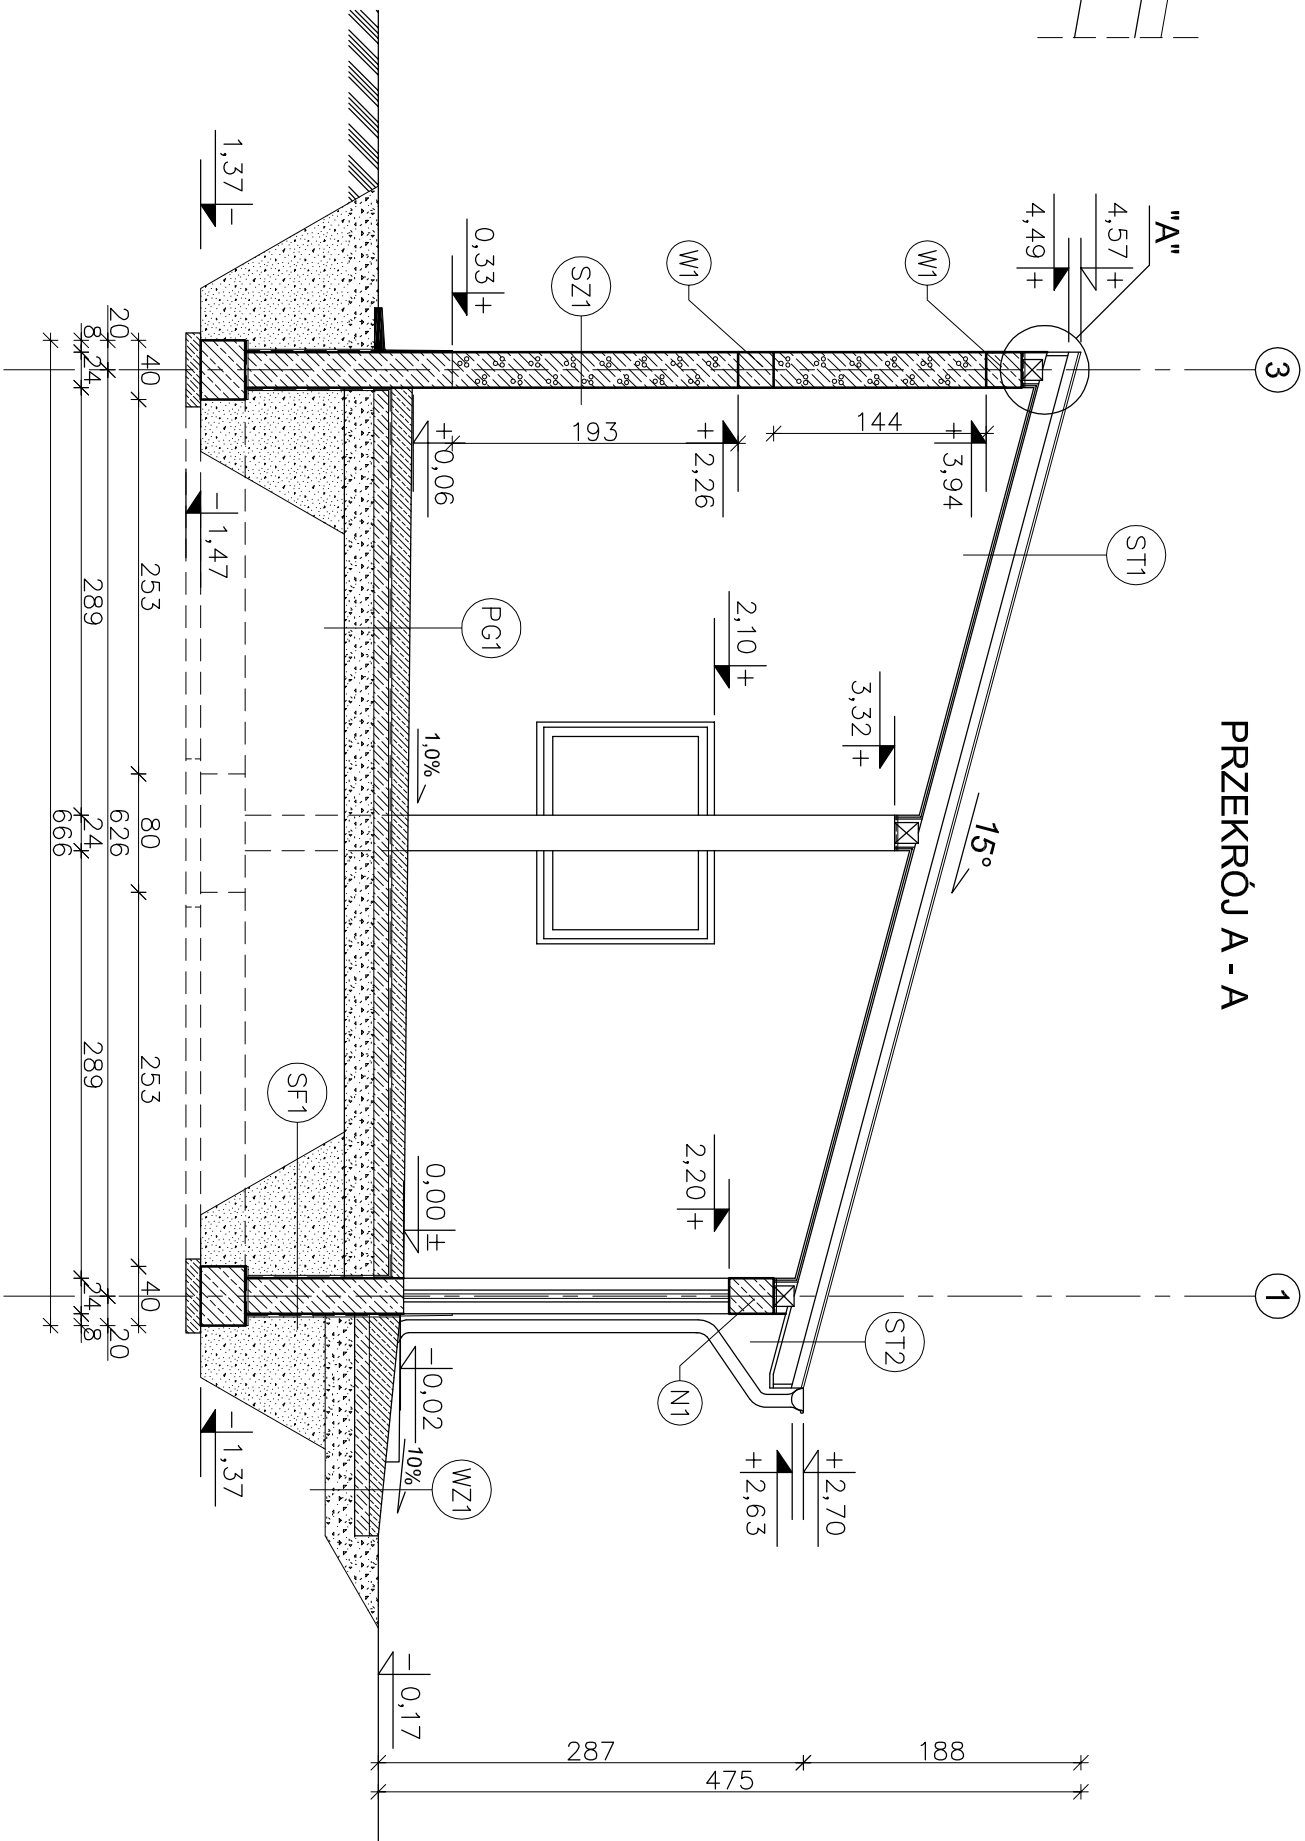

ST1 STROPODACH

- BLACHODACHÓWKA
- LATY 4x4 cm
- KONTRLATY 2,5x5 cm
- WIATROIZOLACJA – FOLIA PCV
- KROKIEW 7x14cm
- PAROIZOLACJA – FOLIA PCV
- PLYTY GKF 2 x 1,25 cm

ST2 STROPODACH (OKAP)

- BLACHODACHÓWKA
- LATY 5x4 cm
- KONTRLATY 2,5x5 cm
- WIATROIZOLACJA – FOLIA PCV
- KROKIEW 7x14cm
- PODBITKA Z DESEK 2,5 cm

SZ1 ŚCIANA ZEWNĘTRZNA

- TYNK CEMENTOWO-WAPIENNY 1,5cm
- BŁOCZEK GAZOBETONOWY "600" 24cm
- TYNK STRUKTURALNY

SF1 ŚCIANA FUNDAMENTOWA

- MASA ASFALTOWO-KAUČZUKOWA (3x) po obu stronach
- BŁOCZKI BETONOWE 24cm
- TYNK STRUKTURALNY

PG1 PODŁOGA NA GRUNCIE

- POSADZKA EPOKSYDOWA
- CIENKOWARSTWOWA ~0,3mm
- WYLEWKA CEMENTOWA 14cm-8cm
- (ZE SPADKIEM 1,0%) ZBRUJONA
- SIATKĄ Z PRĘTÓW Ø4 mm CO 10 cm
- 2xPAPA NA LEPIKU
- BETON C12/15 10cm
- PODSYPKA ZWIROWO-PIASKOWA 20 cm

WZ1 PODJAZD

- WYLEWKA CEMENTOWA 21cm-6cm
- (ZE SPADKIEM 10%) ZBRUJONA
- SIATKĄ Z PRĘTÓW Ø4mm co 10 cm
- BETON C12/15 10 cm
- MEMBRANA KUBEŁKOWA (KUBEŁKAMI DO DOKU) LUB FOLIA PE
- ZWIR PIUKANY O UZIARNIENIU 8-16 mm 20-30 cm
- GRUNT RODZIMY PO ZDUJĘCIU HUMUSU

EGZEMPLARZ POKAZOWY
CHRONIONY PRAWEM AUTORSKIM

NIE MOŻE BYĆ SPRZEDAWANY
ORAZ STANOWIĆ LEGALNEJ PODSTAWY
POZWOLENIA NA BUDOWĘ I INNYCH DECYZJI

Powielnie i kopiowanie bez zezwolenia zbronione
Ust. z dn. 4 lutego 1994r.
(tekst jedn. Dz.U. z 2000r. Nr 80 poz. 904)

Pieczętka z znajduje się na wszystkich stronach dokumentacji

~~nowy dom~~
projekty budowlane

26-200 Kanińskie
ul. Kanińska 18

Temat: BUDYNEK GOSPODARCZO-PARAŻOWY GC 10a

Investor: BUDYNEK GOSPODARCZO-PARAŻOWY GC 10a

Lokalizacja: A R C H I T E K T U R A

Brano: A R C H I T E K T U R A

Tytuł rys: PRZESZKÓJ A - A

Projektował: inż. Ryszard Fabrowski

Upr. bud. 27/66

Opracował: mgr inż. Artur Dorobczyński

Adaptacja: Podpis: Data:

nr rys: A - 4

Skala: 1:50

Data: