


EGZEMPLARZ POKAZOWY

PRZEKRÓJ A-A

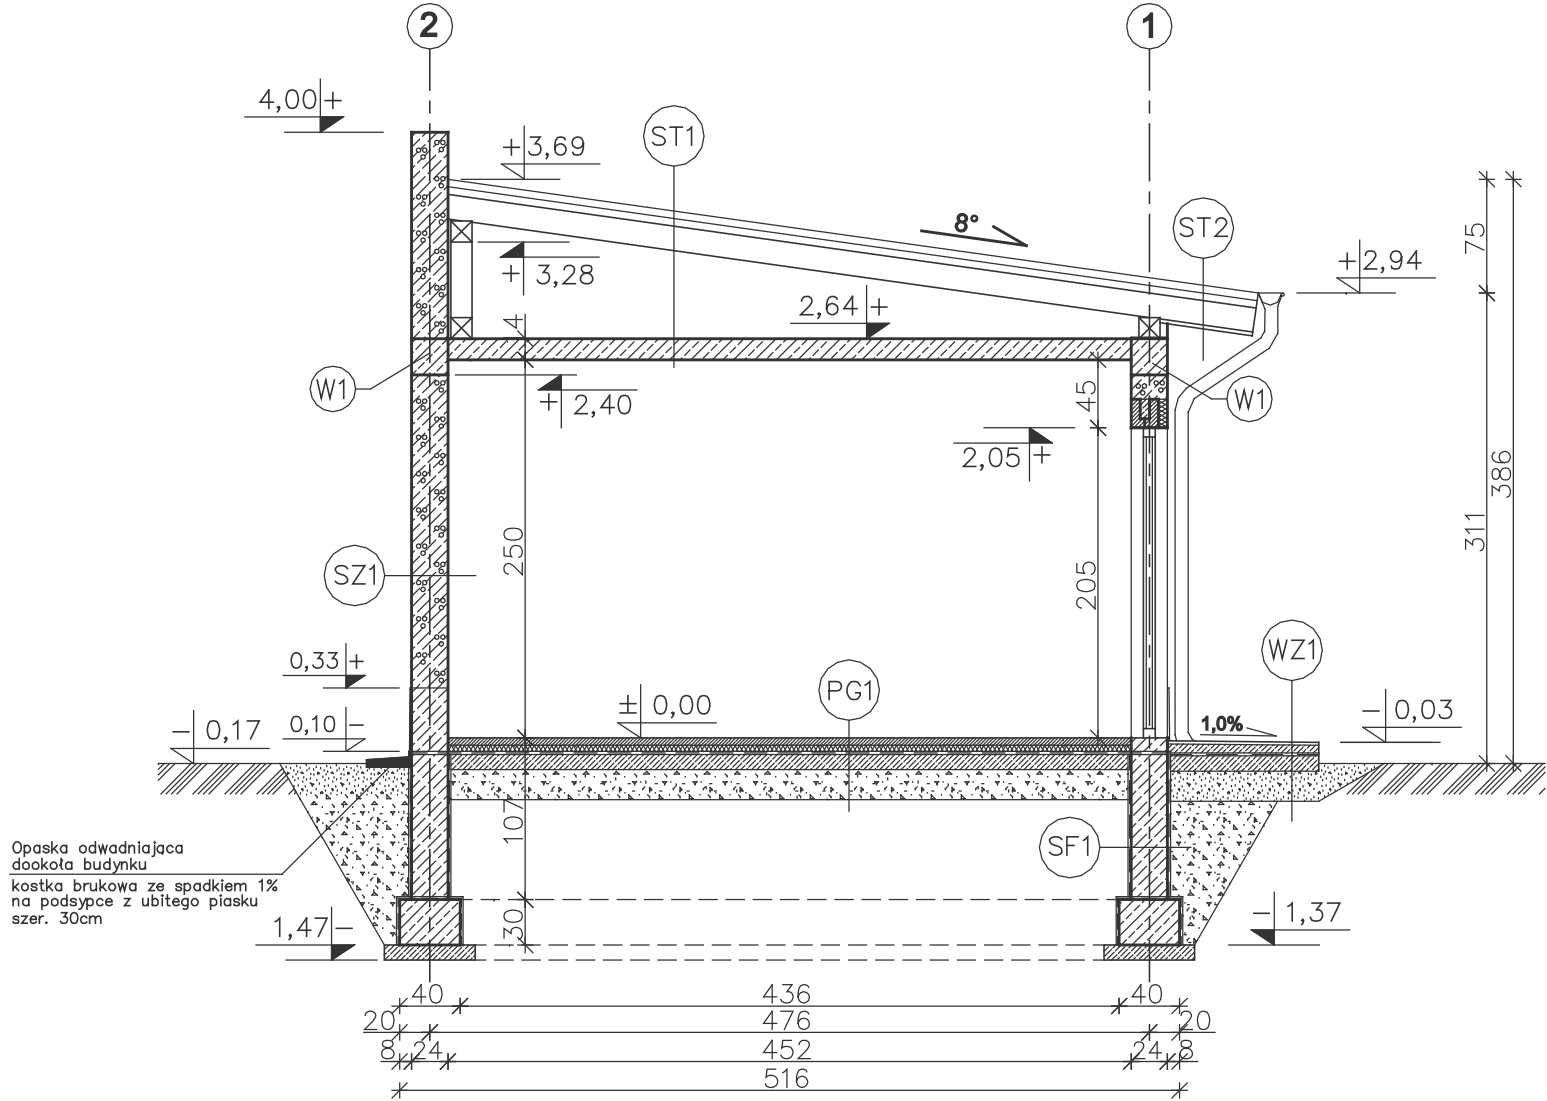

- ST1 STROPODACH
- BLACHODACHÓWKA
 - ŁATY 5x4 cm
 - KONTRŁATY 2,5x5 cm
 - WIATROIZOLACJA – FOLIA PCV
 - KROKIEW 8x18cm
 - PUSTKA POWIETRZNA
 - PŁYTA ŻELBETOWA gr.14cm
 - TYNK CEMENTOWO–WAPIENNY 1,5cm

- ST2 STROPODACH
- BLACHODACHÓWKA
 - ŁATY 5x4 cm
 - KONTRŁATY 2,5x5 cm
 - WIATROIZOLACJA – FOLIA PCV
 - KROKIEW 8x18cm
 - PODBITKA Z DESEK 2,5 cm

- SZ1 ŚCIANA ZEWNĘTRZNA
- TYNK STRUKTURALNY
 - BLOCZEK GAZOBETONOWY "600" 24cm
 - TYNK CEMENTOWO–WAPIENNY 1,5cm

- SF1 ŚCIANA FUNDAMENTOWA
- "DYSPERBIT" MASA ASFALTOWO–
 - KAUCZUKOWA (3x) po obu stronach
 - BLOCZKI BETONOWE 24cm

- PG1 PODŁOGA NA GRUNCIE
- WYLEWKA CEMENTOWA 5cm
 - ZBROJONA SIATKĄ Z PRĘTÓW
 - Ø4 CO 10 cm
 - FOLIA PE
 - STYROPIAN EKSTRUROWANY 5cm
 - 2xPAPA NA LEPIKU
 - BETON B15 10cm
 - PODSYPKA ŻWIROWO–PIASKOWA 20 cm

- WZ1 PODEST WEJŚCIOWY
- PŁYTKI GRESOWE MROZOODPORNE 2cm
 - NA ZAPRAWIE KLEJOWEJ ELASTYCZNEJ
 - MROZOODPORNEJ I WODOODPORNEJ
 - WYLEWKA CEMENTOWA 5cm–6cm
 - (ZE SPADKIEM 1%) ZBROJONA
 - SIATKĄ Z PRĘTÓW Ø4mm CO 10 cm
 - 2xPAPA NA LEPIKU
 - BETON B15 10cm
 - PODSYPKA ŻWIROWO–PIASKOWA 20 cm

EGZEMPLARZ POKAZOWY
CHRONIONY PRAWEM AUTORSKIM

NIE MOŻE BYĆ SPRZEDAWANY
ORAZ STANOWIĆ LEGALNEJ PODSTAWY
POZWOLENIA NA BUDOWĘ I INNYCH DECYZJI

Powielnie i kopiowanie bez zezwolenia zbronił
Ust. z dn. 4 lutego 1994r.
(tekst jedn. Dz.U. z 2000r. Nr 80 poz. 904)

Pieczętka z najduje się na wszystkich stronach dokumentacji

nowy dom
projekty budowlane

26-200 Końskie
ul. Kasanowska 18

Temat:	BUDYNEK GOSPODARCZO–GARAŻOWY GC12		
Inwestor:			
Lokalizacja:			
Branża:	ARCHITEKTURA	Stadium:	PB
Tytuł rys:	PRZEKRÓJ A - A	Data:	03-2007
Projektował:	Ryszard Skowron upr. bud. 356/KL/74	nr rys:	A - 5
Opracował:	mgr inż. Artur Dorobczyński	Skala:	1:50
Adaptacja:		Podpis:	Data: