



EGZEMPLARZ POKAZOWY

DETAL "A"
1:20

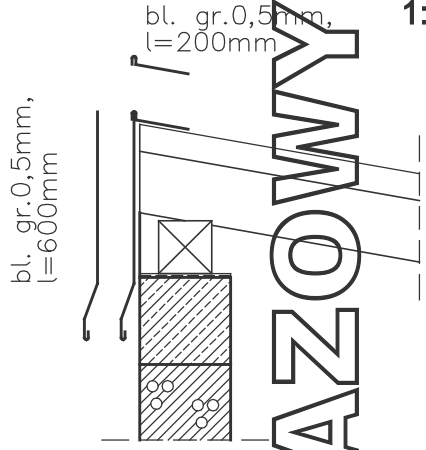

PRZĘKRÓJ A - A

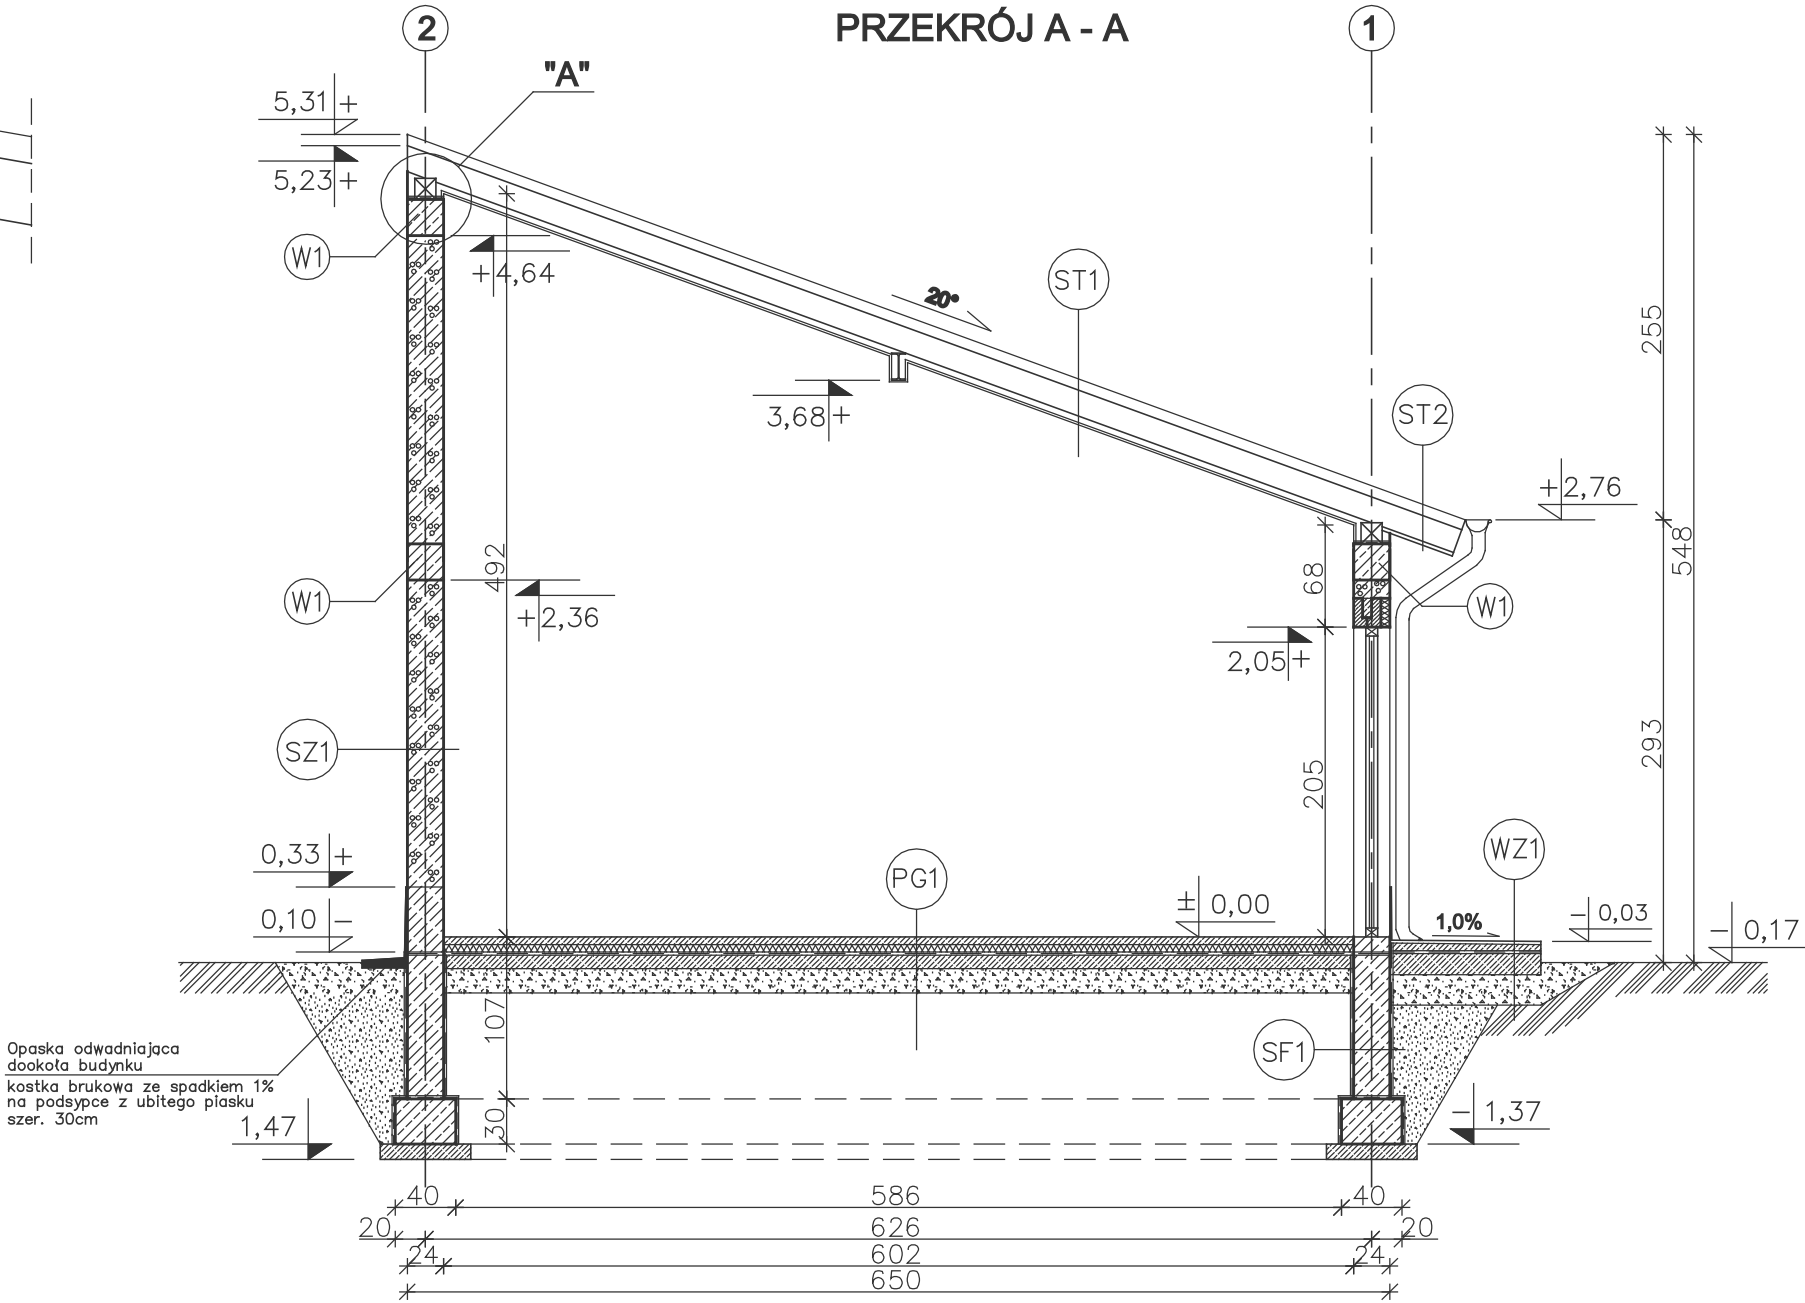

Opaska odwadniająca
dookoła budynku
kostka brukowa ze spadkiem 1%
na podsypce z ubitego piasku
szer. 30cm

- ST1 STROPODACH
 - BLACHODACHÓWKA
 - ŁATY 5x4
 - KONTRŁATY 2,5x4
 - WIATROIZOLACJA – FOLIA PCV
 - KROKIEW 7x16cm
 - PAROIZOLACJA – FOLIA PCV
 - PŁYTY GKF – 1,25 cm
- ST2 STROPODACH (OKAP)
 - BLACHODACHÓWKA
 - ŁATY 5x4
 - KONTRŁATY 2,5x4
 - WIATROIZOLACJA – FOLIA PCV
 - KROKIEW 7x16cm
 - PODBITKA Z DESEK 2,5 cm
- SZ1 ŚCIANA ZEWNĘTRZNA
 - TYNK CEMENTOWO–WAPIENNY 1,5cm
 - BLOCZEK GAZOBETONOWY "600" 24cm
 - TYNK STRUKTURALNY
- SF1 ŚCIANA FUNDAMENTOWA
 - "DYSPERBIT" MASA ASFALTOWO–
 - KAUCZUKOWA (3x) po obu stronach
 - BLOCZKI BETONOWE 24cm

- PG1 PODŁOGA NA GRUNCIE
 - WYLEWKA CEMENTOWA 5cm ZBROJONA
 - SIATKA $\varnothing 4$ mm CO 10 cm
 - FOLIA PE
 - STYROPIAN EKSTRUDOWANY 5cm
 - 2xPAPA NA LEPIKU
 - BETON B15 15cm
 - PODSYPKA ŻWIROWO–PIASKOWA 20cm

- WZ1 PODEST WEJŚCIOWY
 - PŁYTKI GRESOWE MROZOODPORNE 2cm
 - ZAPRAWA KLEJOWA ELASTYCZNA
 - MROZOODPORNA I WODOODPORNA
 - WYLEWKA CEMENTOWA 5cm–6cm
 - (ZE SPADKIEM 1%) ZBROJONA
 - SIATKA Z PRĘTÓW $\varnothing 4$ mm CO 10 cm
 - 2xPAPA NA LEPIKU
 - BETON B15 10cm
 - PODSYPKA ŻWIROWO–PIASKOWA 20 cm

EGZEMPLARZ POKAZOWY
CHRONIONY PRAWEM AUTORSKIM

NIE MOŻE BYĆ SPRZEDAWANY
ORAZ STANOWIĆ LEGALNEJ PODSTAWY
POZWOLENIA NA BUDOWĘ I INNYCH DECYZJI

Powielnie i kopiowanie bez zezwolenia zbronił
Ust. z dn. 4 lutego 1994r.
(tekst jedn. Dz.U. z 2000r. Nr 80 poz. 904)

Pieczętka z najduje się na wszystkich stronach dokumentacji



nowy dom
projekty budowlane

26-200 Końskie
ul. Kaszubska 18

Temat: BUDYNEK GOSPODARCZO-GARAŻOWY GC16		
Inwestor:		
Lokalizacja:		
Branża:	ARCHITEKTURA	Stadium: P B
Tytuł rys:	PRZĘKRÓJ A - A	Data: 03-2007
Projektował:	Ryszard Skowron upr. bud. 356/KL/74	nr rys: A - 5
Opracował:	mgr inż. Artur Dorobczyński	Skala: 1:50
Adaptacja:		Podpis: Data: