


EGZEMPLARZ POKAZOWY

DETAL "A"
1:20

PRZĘKRÓJ A - A

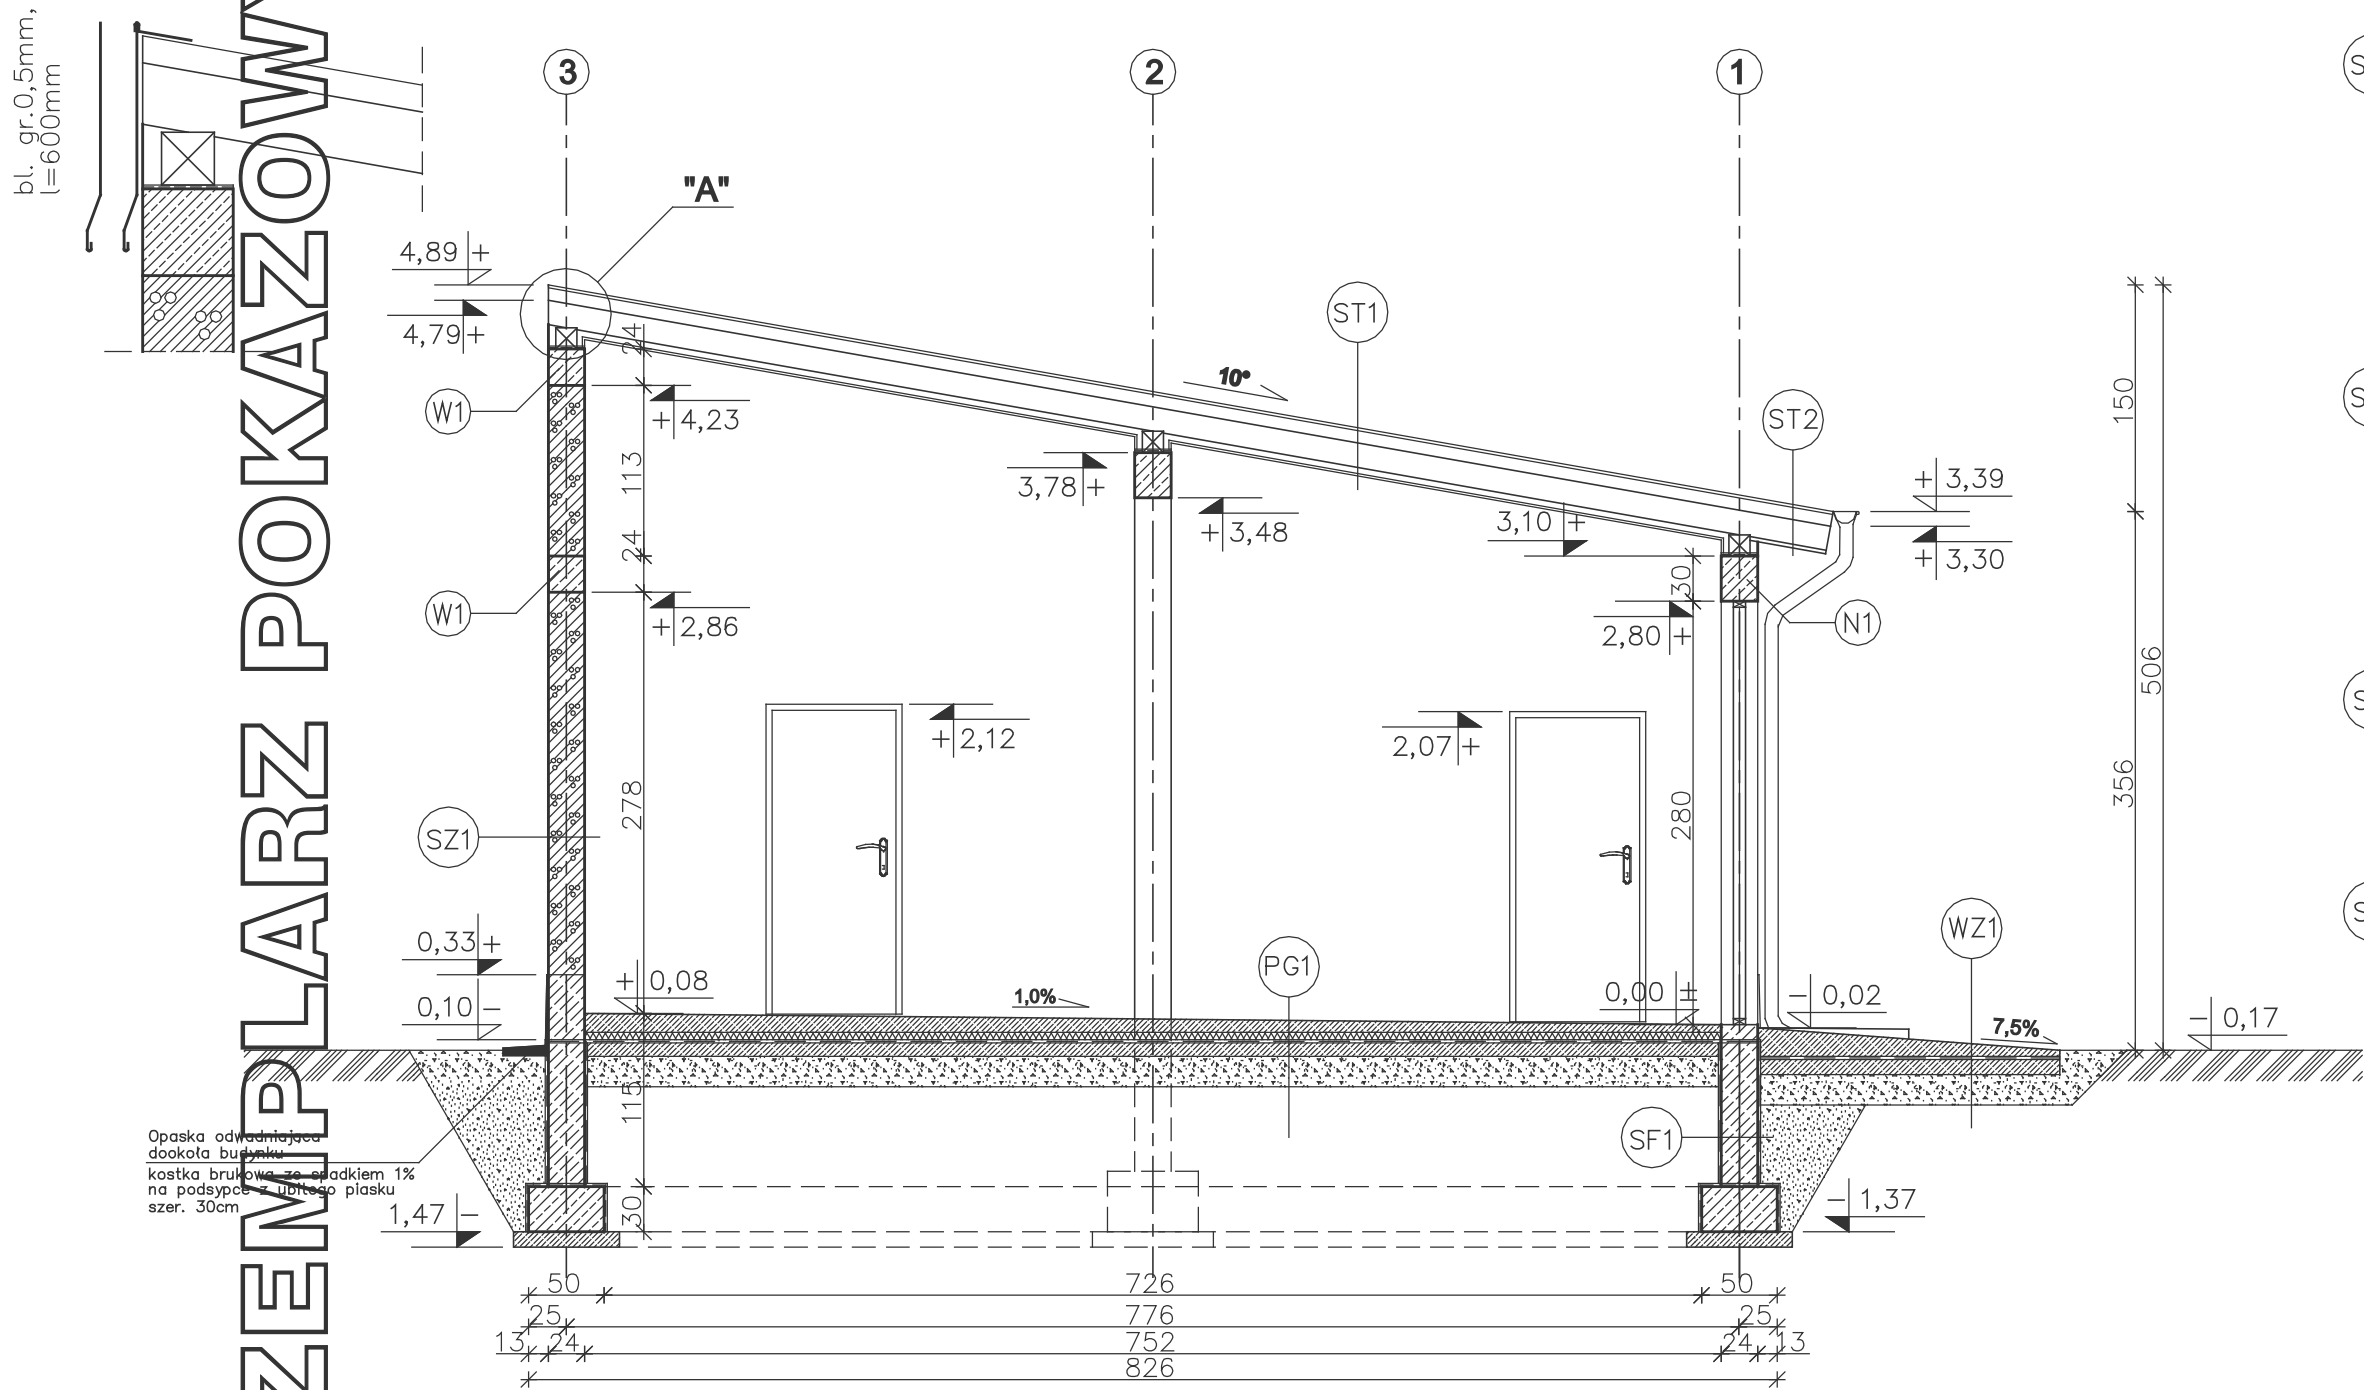

- ST1 STROPODACH
- BLACHODACHÓWKA
 - ŁATY 5x4
 - KONTRŁATY 2,5x4
 - WIATROIZOLACJA – FOLIA PCV
 - KROKIEW 8x16cm
 - PAROIZOLACJA – FOLIA PCV
 - PLYTY GKF – 1,25 cm

- ST2 STROPODACH (OKAP)
- BLACHODACHÓWKA
 - ŁATY 5x4
 - KONTRŁATY 2,5x4
 - WIATROIZOLACJA – FOLIA PCV
 - KROKIEW 8x16cm
 - PODBITKA Z DESEK 2,5 cm

- SZ1 ŚCIANA ZEWNĘTRZNA
- TYNK CEMENTOWO-WAPIENNY 1,5cm
 - BLOCZEK GAZOBETONOWY "600" 24cm
 - TYNK STRUKTURALNY

- SF1 ŚCIANA FUNDAMENTOWA
- "DYSPERBIT" MASA ASFALTOWO-KAUCZUKOWA (3x) po obu stronach
 - BLOCZKI BETONOWE 24cm

- PG1 PODŁOGA NA GRUNCIE
- WYLEWKA CEMENTOWA 13cm–5cm (ZE SPADKIEM 1%) ZBROJONA
 - SIATKA Z PRĘTÓW Ø4 CO 10 cm
 - FOLIA PE
 - STYROPIAN EKSTRUROWANY 5cm
 - 2xPAPA NA LEPIKU
 - BETON B15 10cm
 - PODSYPKA ŻWIROWO-PIASKOWA 20 cm

- WZ1 PODJAZD
- WYLEWKA CEMENTOWA 19cm–4cm (ZE SPADKIEM 7,5%) ZBROJONA
 - SIATKA Z PRĘTÓW Ø4mm co 10 cm
 - 2xPAPA NA LEPIKU
 - BETON B15 10cm
 - PODSYPKA ŻWIROWO-PIASKOWA 20 cm

EGZEMPLARZ POKAZOWY
CHRONIONY PRAWEM AUTORSKIM

NIE MOŻE BYĆ SPRZEDAWANY
ORAZ STANOWIĆ LEGALNEJ PODSTAWY
POZWOLENIA NA BUDOWĘ I INNYCH DECYZJI

Wielokrotne i kopiowanie bez zezwolenia zbrojone
Ust. z dn. 4 lutego 1994r.
(tekst jedn. Dz.U. z 2000r. Nr 80 poz. 904)

Pieczętka z najduje się na wszystkich stronach dokumentacji

		26-200 Końskie ul. Kaszubska 18	
Temat:		BUDYNEK GOSPODARZO-GARAŻOWY GC17	
Inwestor:			
Lokalizacja:			
Branża:		A R C H I T E K T U R A	Stadium: P B
Tytuł rys:		PRZĘKRÓJ A - A	Data: 03-2007
Projektował:		Ryszard Skowron upr. bud. 356/KL/74	nr rys: A - 5
Opracował:		mgr inż. Artur Dorobczyński	Skala: 1:50
Adaptacja:			Podpis: Data: