


Szczegół "A"
Skala 1:20

wym. 20x25, rozstaw max. co 1,5m
w ścianie kotłowej 24 szt.

Wieniec pod murtatą L=19,6m

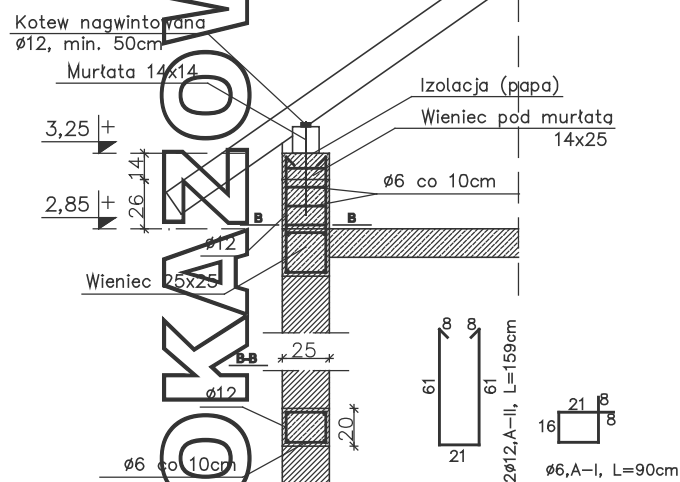

SZ1 ŚCIANA ZEWNĘTRZNA

- TYNK CEMENTOWO-WAPIENNY 1,5cm
- PUSTAK CERAMICZNY 25cm
- TYNK STRUKTURALNY

SF1 ŚCIANA FUNDAMENTOWA

- "DYSPERG" MASA ASFALTOWO-KAUCZUKOWA (3x) po obu stronach
- BŁOCZKI BETONOWE 25cm

Opaska odwadniająca
dookoła budynku

Kostka brukowa ze spadkiem 1%
na podsypce z ubitego
piasku szer. 30cm

PG1 PODŁOGA NA GRUNCIE


- WYLEWKA CEMENTOWA 14cm—5cm
(ZE SPADKEIM 1%) ZBROJONA
SIATKĄ Ø4 mm CO 10 cm
- FOLIA PE
- STYROPIAN EKSTRUDOWANY 5cm
- 2xPAPA NA LEPIKU
- BETON B15 15cm
- PODSYPKA ŻWIROWO-PIASKOWA 20cm

WZ1 PODJAZD

- WYLEWKA CEMENTOWA 19cm—4cm
(ZE SPADKIEM 6%) ZBROJONA
SIATKĄ Z PRETÓW Ø4mm co 10 cm
- 2xPAPA NA LEPIKU
- BETON B15 10cm
- PODSYPKA ŻWIROWO-PIASKOWA 20 cm

EGZEMPLARZ POKAZOWY

PRZEKRÓJ A-A

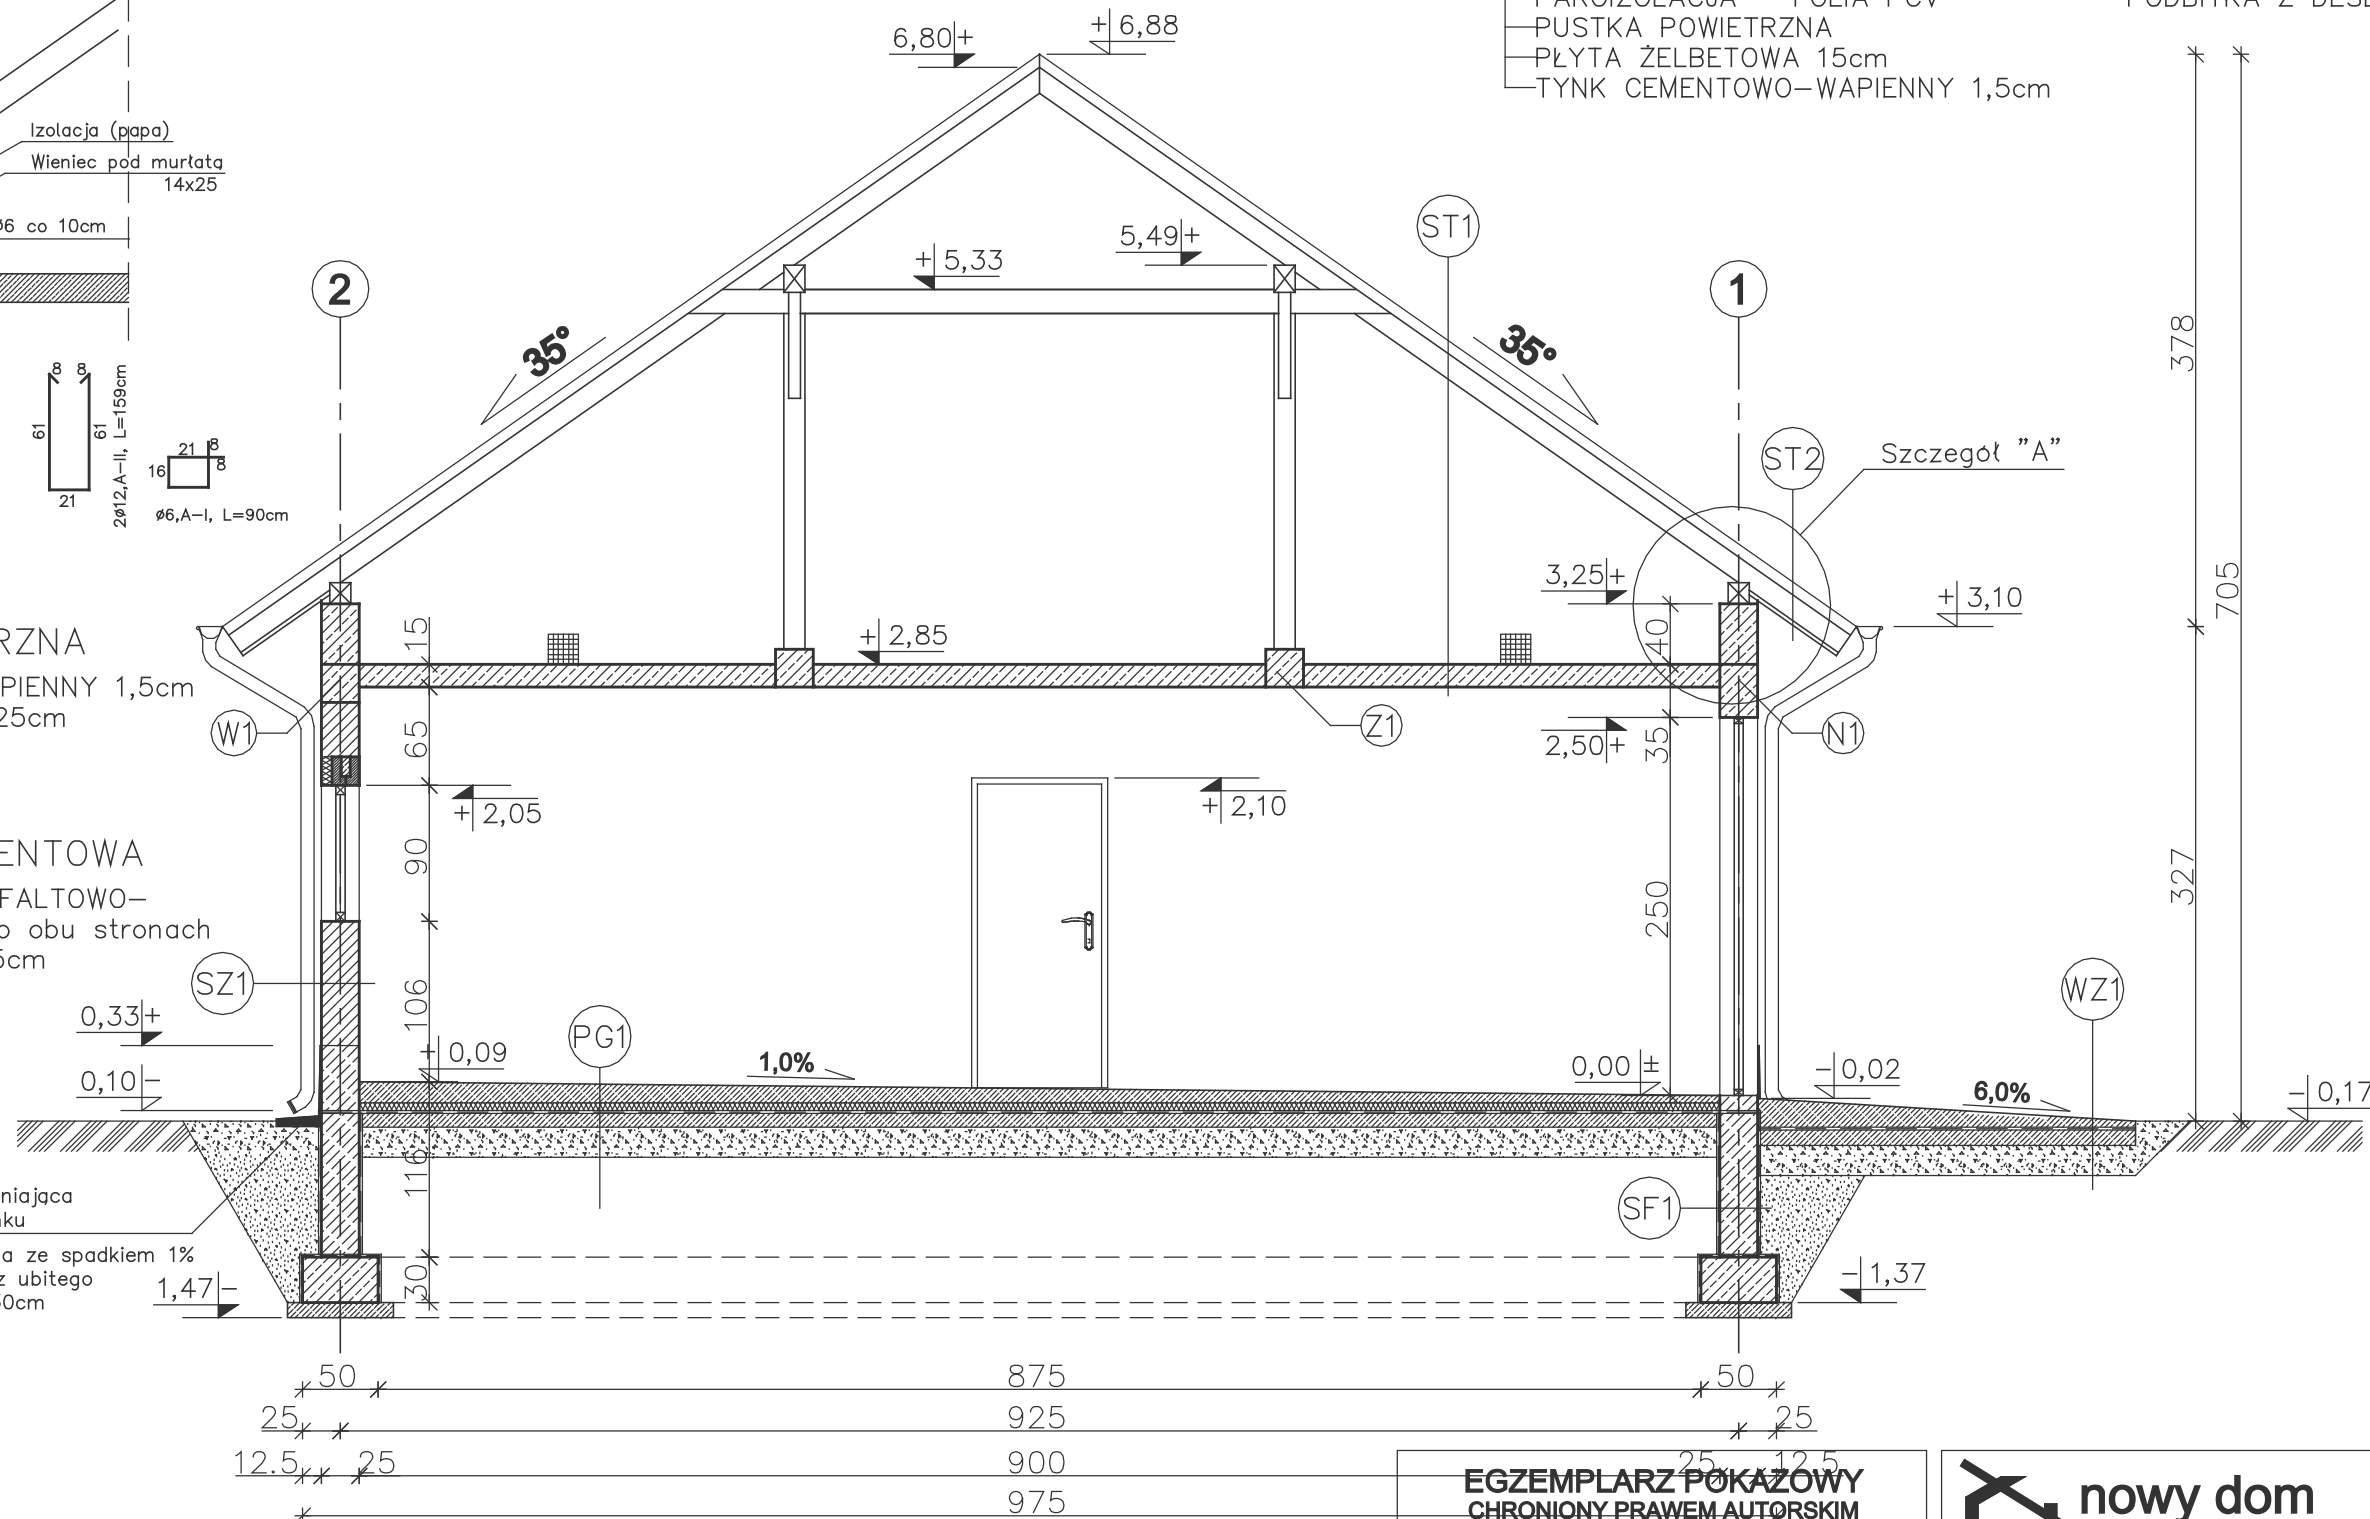

ST1 STROPODACH

- BLACHODACHÓWKA
- ŁATY 5x4
- KONTRŁATY 2,5x4
- WIATROIZOLACJA — FOLIA PCV
- KROKIEW 8x14cm
- PAROIZOLACJA — FOLIA PCV
- PUSTKA POWIETRZNA
- PŁYTA ŻELBETOWA 15cm
- TYNK CEMENTOWO-WAPIENNY 1,5cm

ST2 STROPODACH (OKAP)

- BLACHODACHÓWKA
- ŁATY 5x4
- KONTRŁATY 2,5x4
- WIATROIZOLACJA — FOLIA PCV
- KROKIEW 8x14cm
- PODBITKA Z DESEK 2,5 cm

EGZEMPLARZ POKAZOWY CHRONIONY PRAWEM AUTORSKIM

NIE MOŻE BYĆ SPRZEDAWANY
ORAZ STANOWIĆ LEGALNEJ PODSTAWY
POZWOLENIA NA BUDOWĘ I INNYCH DECYZJI

Powielanie i kopiowanie bez zezwolenia zbrońione
Ust. z dn. 4 lutego 1994r.
(tekst jedn. Dz.U. z 2000r. Nr 80 poz. 904)

Pieczętka z znajduje się na wszystkich stronach dokumentacji



nowy dom

projekty budowlane

26-200 Końskie

ul. Kasanowska 18

Temat:	BUDYNEK GOSPODARCZO-GARAŻOWY GC19		
Inwestor:			
Lokalizacja:			
Branża:	ARCHITEKTURA	Stadium:	PB
Tytuł rys:	PRZEKRÓJ A - A	Data:	03-2007
Projektował:	Ryszard Skowron upr. bud. 356/KL/74	nr rys:	A - 5
Opracował:	mgr inż. Artur Dorobczyński	Skala:	1:50
Adaptacja:		Podpis:	Data: