


EGZEMPLARZ POKAZOWY

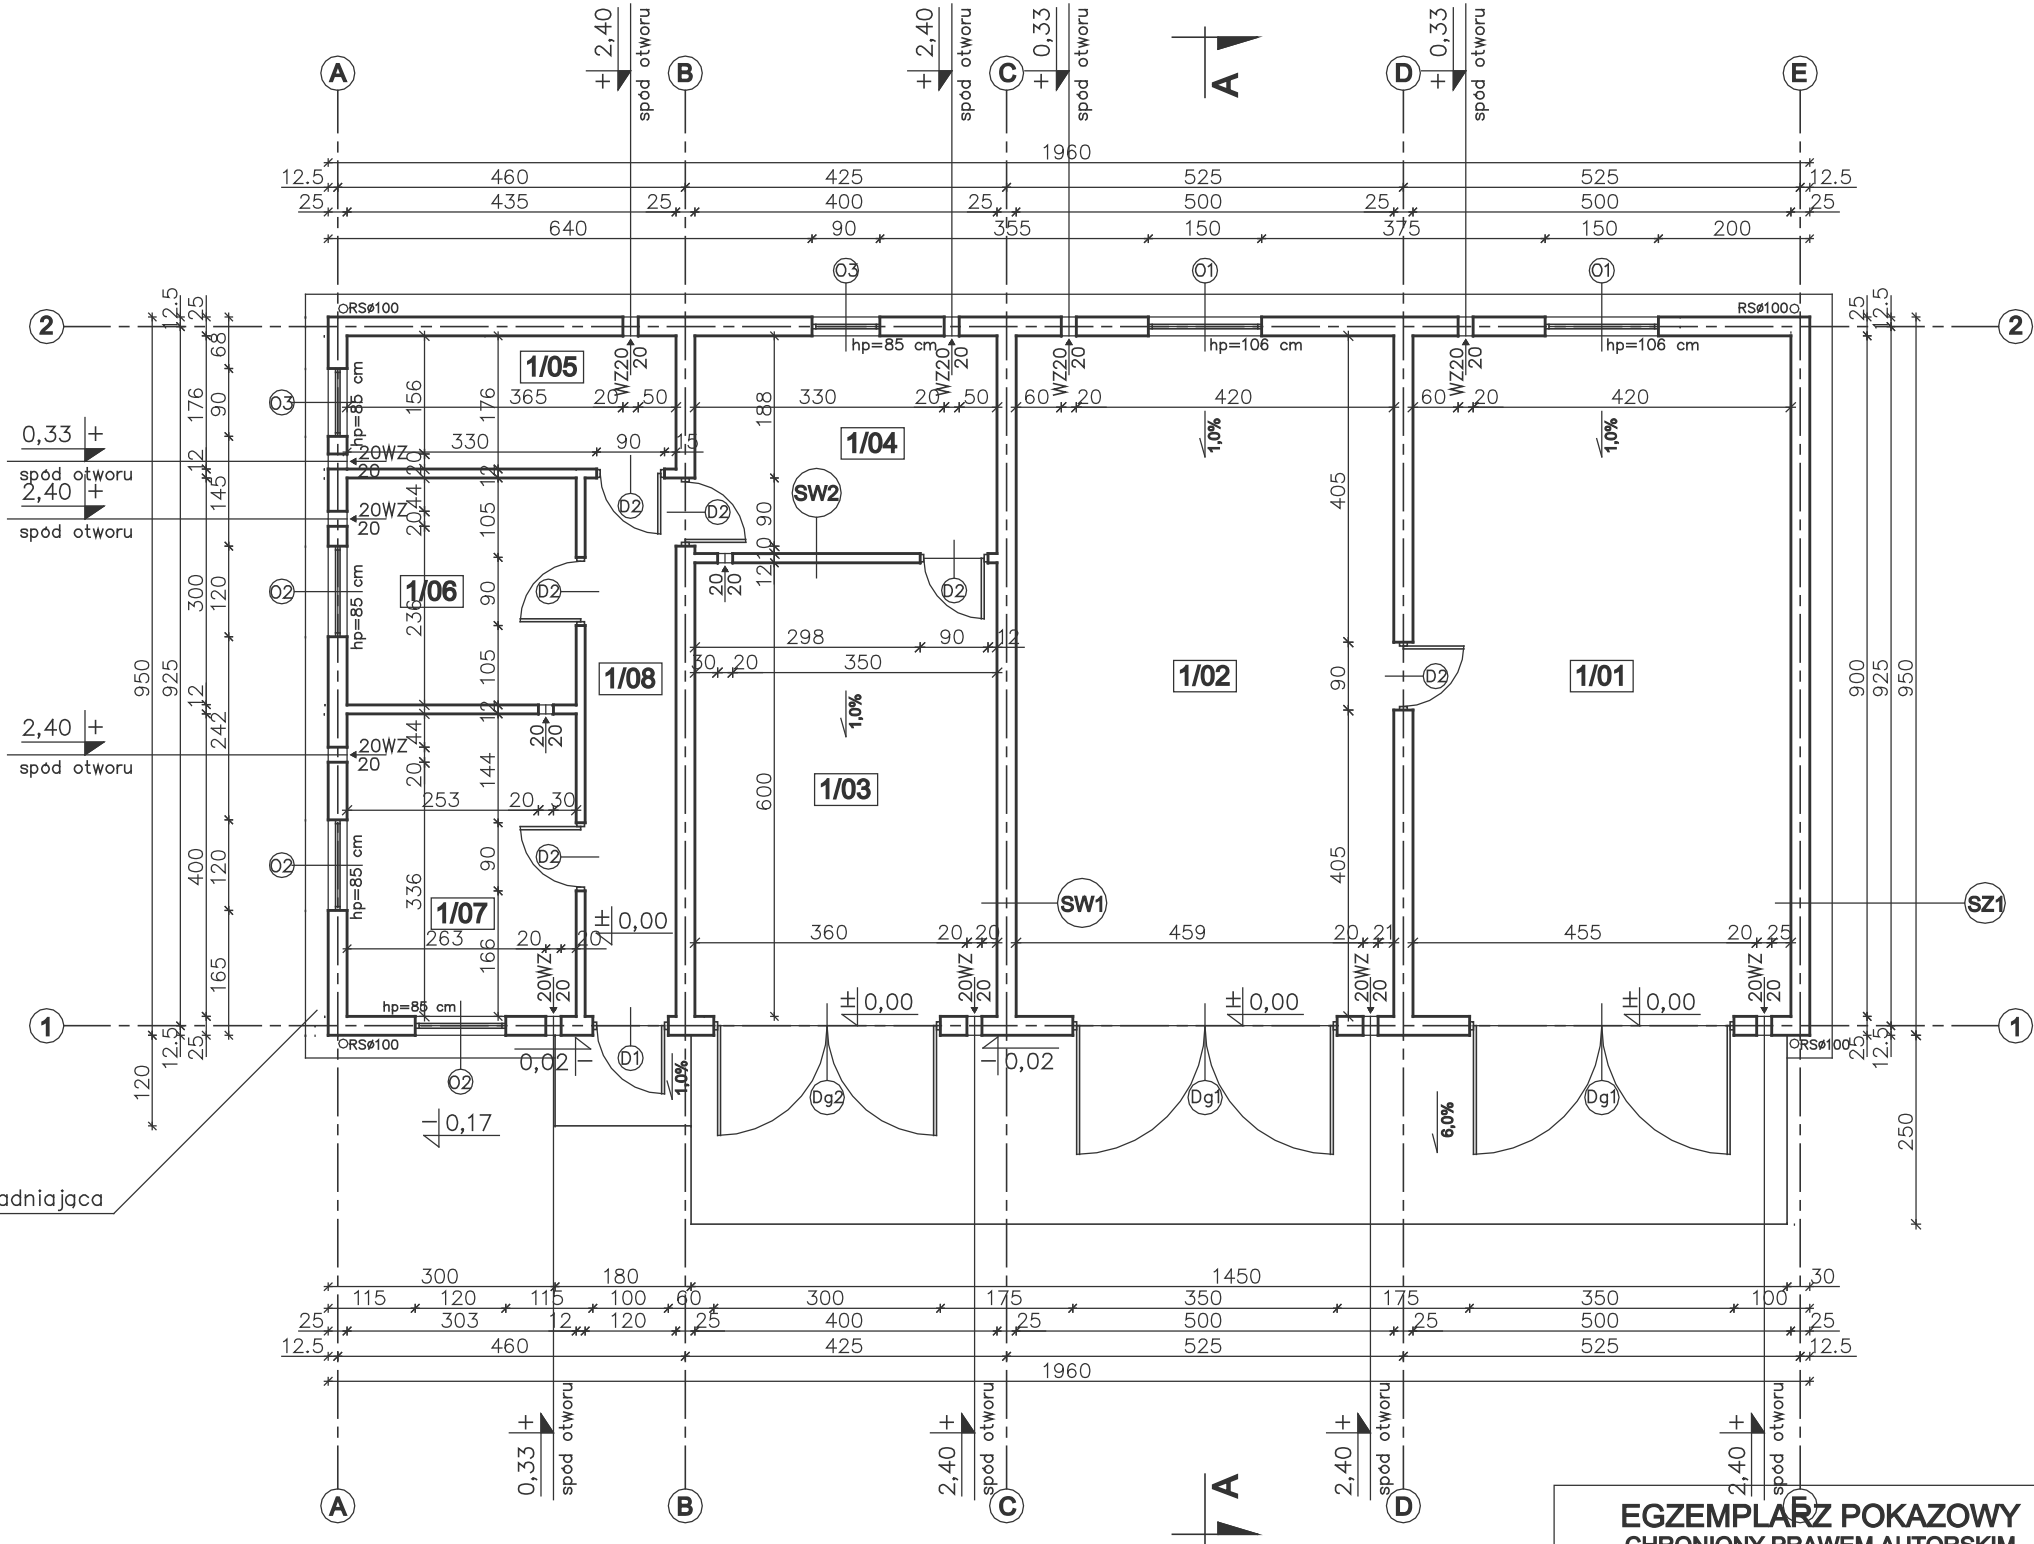

Opaska odwadniająca
szer. 30cm

W CELU ZAPOBIEŻENIA DESTRUKCJI
GRUNTU WOKÓŁ BUDYNKU ZALECA SIĘ
ZASTOSOWANIE STUDZIENEK CHŁONNYCH
PRZY OPASCE ODWADNIĄCEJ

1/01	POM. GARAŻOWE POSADZKA BETONOWA	44,58m ²
1/02	POM. GARAŻOWE POSADZKA BETONOWA	44,58m ²
1/03	POM. GARAŻOWE POSADZKA BETONOWA	23,70m ²
1/04	POM. GOSPODARCZE POSADZKA BETONOWA	11,31m ²
1/05	POM. GOSPODARCZE POSADZKA BETONOWA	7,47m ²
1/06	POM. GOSPODARCZE POSADZKA BETONOWA	8,91m ²
1/07	POM. GOSPODARCZE POSADZKA BETONOWA	11,91m ²
1/08	KORYTARZ POSADZKA BETONOWA	8,29m ²

SZ1	
TYNK STRUKTURALNY	
PUSTAK CERAMICZNY	25cm
TYNK CEM.-WAP.	1,5cm

SW1	
TYNK CEM.-WAP.	
PUSTAK CERAMICZNY	25cm
TYNK CEM.-WAP.	1,5cm

SW2	
TYNK CEM.-WAP.	
CEGLA DZIURAWKA	12cm
TYNK CEM.-WAP.	1,5cm

EGZEMPLARZ POKAZOWY
CHRONIONY PRAWEM AUTORSKIM

**NIE MOŻE BYĆ SPRZEDAWANY
ORAZ STANOWIĆ LEGALNEJ PODSTAWY
POZWOLENIA NA BUDOWĘ I INNYCH DECYZJI**

Powielnie i kopiowanie bez zezwolenia zbronione
Ust. z dn. 4 lutego 1994r.
(tekst jedn. Dz.U. z 2000r. Nr 80 poz. 904)

Pieczętka z znajduje się na wszystkich stronach dokumentacji



nowy dom
projekty budowlane

26-200 Kołskie
ul. Kaszowska 18

Temat:	BUDYNEK GOSPODARCZO-GARAŻOWY GC19		
Inwestor:			
Lokalizacja:			
Branża:	ARCHITEKTURA	Stadium:	PB
Tytuł rys:	RZUT PARTERU	Data:	03-2007
Projektował:	Ryszard Skowron ul. bud. 356/KL/74	nr rys:	A - 2
Opracował:	mgr inż. Artur Dorobczyński	Skala:	1:100
Adaptacja:		Podpis:	Data: