EGZEMPLARZ POKAZOWY

PRZEKRÓJ A - A

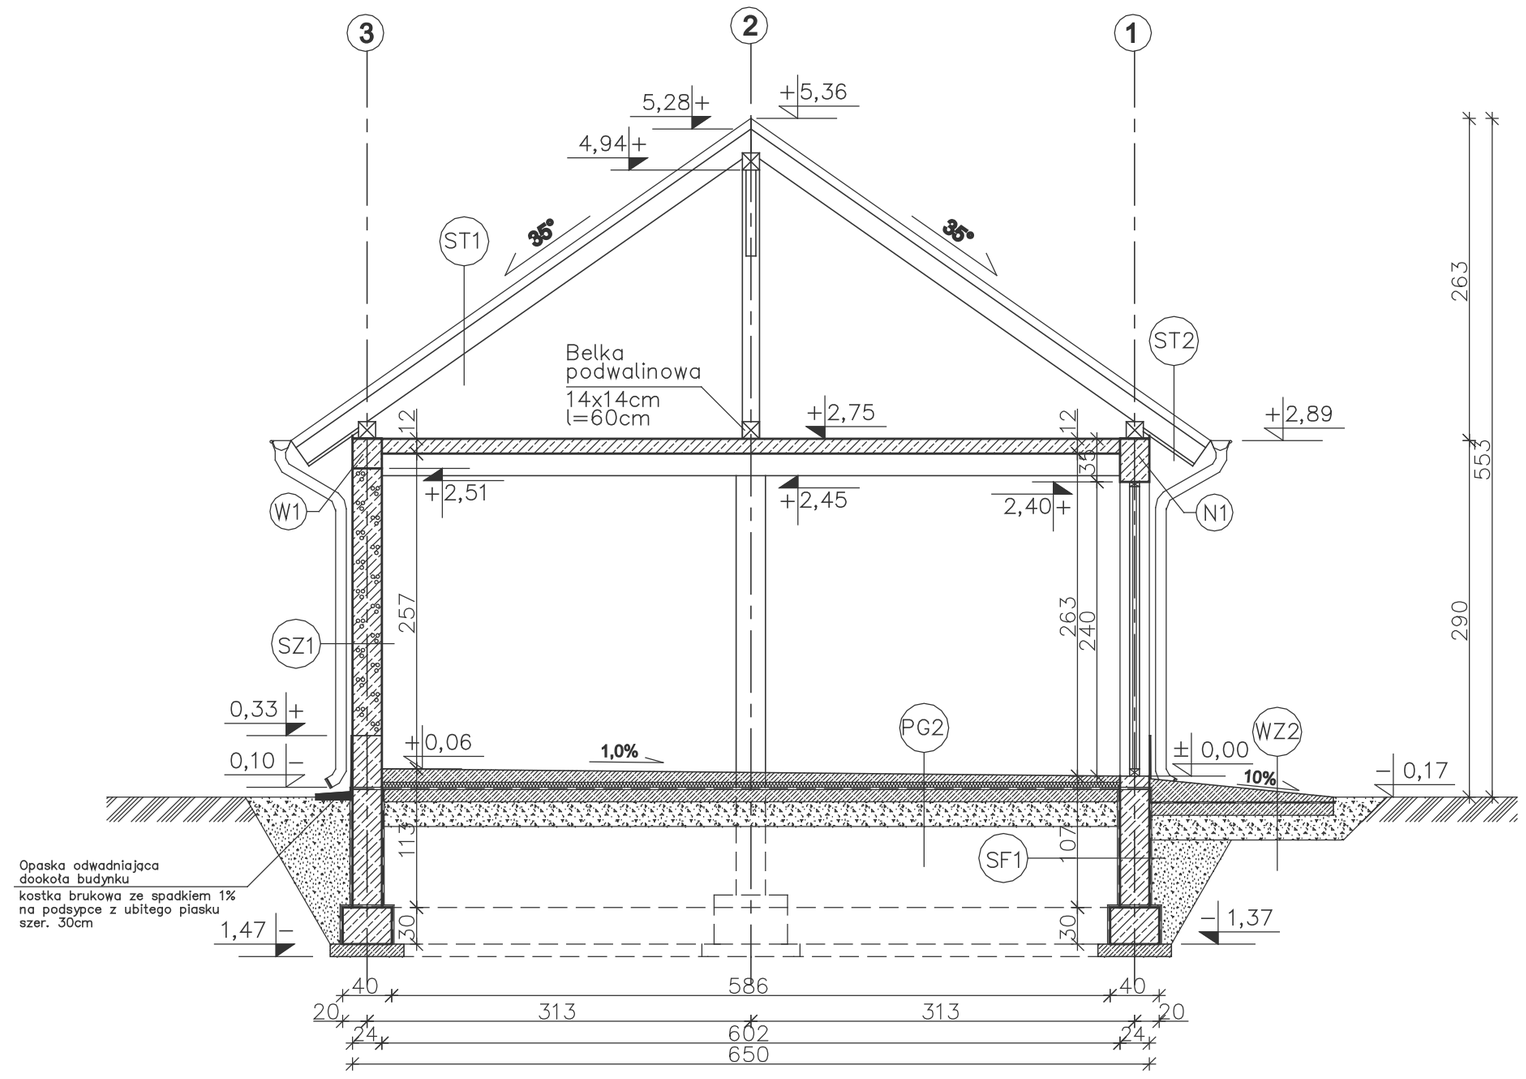

ST1 STROPODACH
- BLACHODACHÓWKA
- ŁATY 5x4 cm
- KONTRŁATY 2,5x5 cm
- WIATROIZOLACJA – FOLIA PCV
- KROKIEW 7x16cm
- PAROIZOLACJA – FOLIA PCV
- PUSTKA POWIETRZNA
- PŁYTA ŻELBETOWA 12 cm
- TYNK CEMENTOWO–WAPIENNY 1,5 cm

ST2 STROPODACH (OKAP)
- BLACHODACHÓWKA
- ŁATY 5x4 cm
- KONTRŁATY 2,5x5 cm
- WIATROIZOLACJA – FOLIA PCV
- KROKIEW 7x16cm
- PODBITKA Z DESEK 2,5 cm

SF1 ŚCIANA FUNDAMENTOWA
- "DYSPERBIT" MASA ASFALTOWO–
  –KAUCZUKOWA (3x) po obu stronach
- BLOCZKI BETONOWE 24cm
- TYNK STRUKTURALNY

WZ2 PODJAZD
- WYLEWKA CEMENTOWA 19cm–4cm
  (ZE SPADKIEM 10%) ZBROJONA
  SIATKĄ Z PRĘTÓW ø4mm co 10 cm
- 2xPAPA NA LEPIKU
- BETON B15 10cm
- PODSYPKA ŻWIROWO–PIASKOWA 20 cm

PG2 PODŁOGA NA GRUNCIE
- WYLEWKA CEMENTOWA 11cm–5cm
  (ZE SPADKIEM 1%) ZBROJONA
  SIATKĄ Z PRĘTÓW ø4 CO 10 cm
- FOLIA PE
- STYROPIAN EKSTRUDOWANY 5cm
- 2xPAPA NA LEPIKU
- BETON B15 10cm
- PODSYPKA ŻWIROWO–PIASKOWA 20 cm

SZ1 ŚCIANA ZEWNĘTRZNA
- TYNK CEMENTOWO–WAPIENNY 1,5cm
- BLOCZEK GAZOBETONOWY "600" 24cm
- TYNK STRUKTURALNY

SF1 ŚCIANA FUNDAMENTOWA
- "DYSPERBIT" MASA ASFALTOWO–
  –KAUCZUKOWA (3x) po obu stronach
- BLOCZKI BETONOWE 24cm

EGZEMPLARZ POKAZOWY
CHRONIONY PRAWEM AUTORSKIM

NIE MOŻE BYĆ SPRZEDAWANY ORAZ STANOWIĆ LEGALNEJ PODSTAWY POZWOLENIA NA BUDOWĘ I INNYCH DECYZJI

Powielnie i kopiowanie bez zezwolenia zbronione
Ust. z dn. 4 lutego 1994r.
(tekst jedn. Dz.U. z 2000r. Nr 80 poz. 904)

Pieczątka z najduje się na wszystkich stronach dokumentacji

nowy dom
projekty budowlane
26-200 Końskie
ul. Kazanowska 18

Temat:	**BUDYNEK GOSPODARCZO - GARAŻOWY GC20**		
Inwestor:			
Lokalizacja:			
Branża:	A R C H I T E K T U R A		Stadium: **P B**
Tytuł rys:	**PRZEKRÓJ A - A**		Data: **03-2007**
Projektował:	Ryszard Skowron upr. bud. 356/KL/74		nr rys: **A - 5**
Opracował:	mgr inż. Artur Dorobczyński		Skala: **1:50**
Adaptacja:		Podpis:	Data: