

DETAL "A"
1:20

bl. gr. 0,5mm,
l=340mm



bl. gr. 0,5mm,
l=480mm



(ST2) STROPODACH (OKAP)

- BLACHODACHÓWKA
- ŁĄTY 5x4 cm
- KONTRŁĄTY 2,5x5 cm
- WIATROIZOLACJA — FOLIA PCV
- KROKIEW 7x16cm
- PODBITKA Z DESEK 2,5 cm

SZ1 ŚCIANA ZEWNĘTRZNA

- TYNK CEMENTOWO-WAPIENNY 1,5cm
- BŁOCZEK GAZOBETONOWY "600" 24cm
- TYNK STRUKTURALNY

SF1 ŚCIANA FUNDAMENTOWA
"DYSPERBIT" MASA ASFALTOWO-
-KALCZUKOWA (3x) po obu stronach
BŁOCZKI BETONOWE 24cm

Diagram showing the cross-section of a floor on ground (PG2). The layers, from top to bottom, are:


- POSADZKA EPOKSYDOWA
- CIENKOWARSTWOWA ~0,3mm
- WYLEWKA CEMENTOWA 9cm—5cm (ZE SPADKIEM 0,5%) ZBROJONA
- SIATKA Z PRĘTÓW $\varnothing 4$ CO 10 cm
- FOLIA PE
- STYROPIAN EKSTRODOWANY 5cm
- 2xPAPA NA LEPIKU
- BETON B15 10cm
- PODSYRKA ŻWIROWO—PIASKOWA 20 cm

The diagram also includes a hatched area on the right representing the ground level.

WZ2 PODJAZD

- WYLEWKA CEMENTOWA 21cm-6cm (ZE SPADKIEM 10%) ZBROJONA SIATKĄ Z PRĘTÓW Ø4mm co 10 cm
- BETON B15 10cm
- MEMBRANA KUBEŁKOWA (KUBEŁKAMI DO DOŁU) LUB FOLIA PE
- ŻWIR PŁUKANY O UZIARNIENIU 8-16 mm 20-30 cm
- GRUNT RODZIMY PO ZDJECIU HUMUSU

PRZEKRÓJ A - A

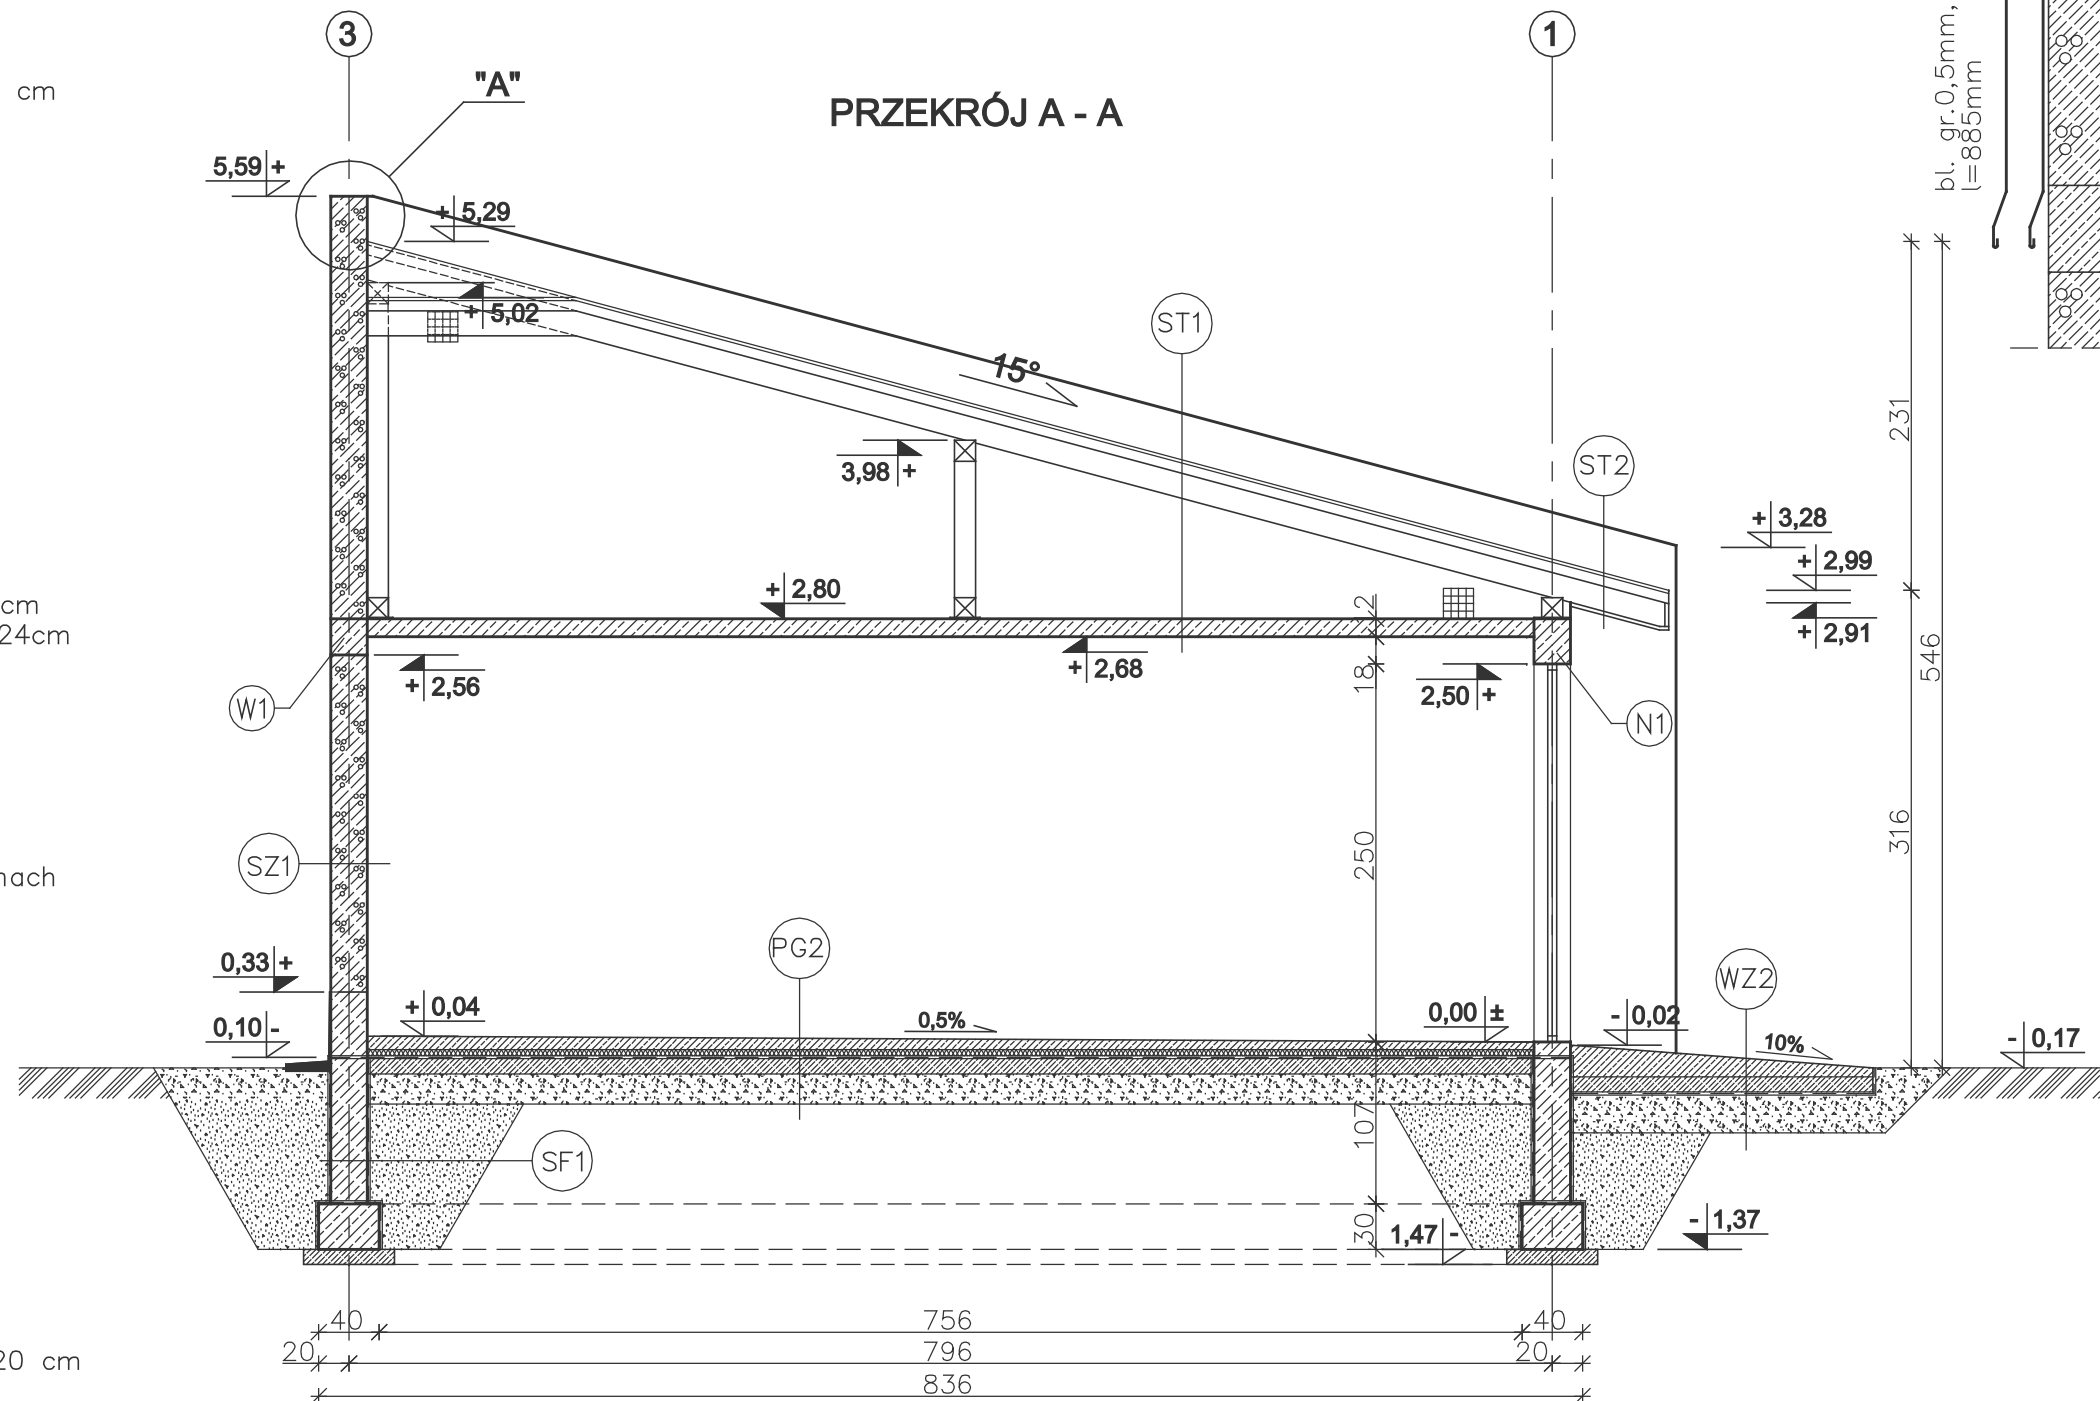

**EGZEMPLARZ POKAZOWY
CHRONIONY PRAWEM AUTORSKIM**

**NIE MOŻE BYĆ SPRZEDAWANY
ORAZ STANOWIĆ LEGALNEJ PODSTAWY
POZWOLENIA NA BUDOWĘ I INNYCH DECYZJI**

Powielnie i kopiowanie bez zezwolenia zbronione
Ust. z dn. 4 lutego 1994r.
(tekst jedn. Dz.U. z 2000r. Nr 80 poz. 904)

Pieczętka z najduje się na wszystkich stronach dokumentacji

